



E=-1200

1 Particella: 1943

Comune: (TV) TREVISO
Foglio: 7
Scala originale: 1:2000
Dimensione cornice: 534.000 x 378.000 metri
Protocollo pratica T13795/2024
23-Giu-2024 11:57:10

Agenzia del Territorio
CATASTO FABBRICATI
Ufficio Provinciale di
Treviso

Dichiarazione protocollo n. TV0306972 del 17/11/2006

Planimetria di u.i.u. in Comune di Treviso

Viale Della Repubblica

civ.

Identificativi Catastali:

Sezione: A

Foglio: 7

Particella: 1943

Subalterno: 5

Compilata da:

Simeoni Giovanni

Iscritto all'albo:


Geometri

Prov. Treviso

N. 2524


Scheda n. 1

Scala 1:200

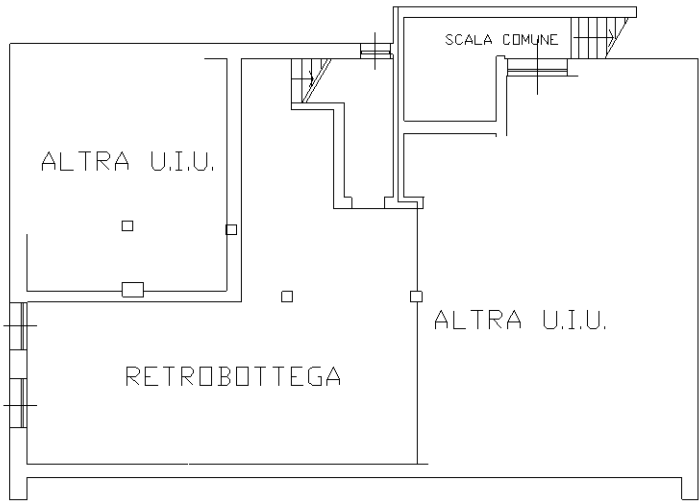


PRIMO PIANO SOTTOSTRADA

hm. 2.20 mt.

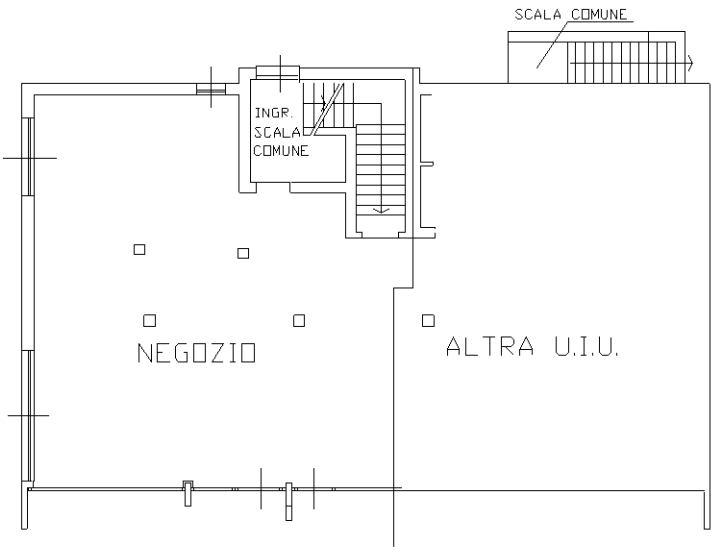

PIANO TERRA

hm. 2.80 mt.

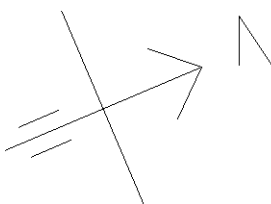

Ultima planimetria in atti