

Agenzia del Territorio
CATASTO FABBRICATI
Ufficio Provinciale di
Arezzo

Dichiarazione protocollo n. AR0033987 del 14/03/2012

Planimetria di u.i.u. in Comune di Badia Tedalda

Localita' Pratigghi - Voc. Lusata

civ. SNC

Identificativi Catastali:

Sezione:

Foglio: 26

Particella: 98

Subalterno: 6

Compilata da:


Iscritto all'albo:
Ingegneri

Prov. Arezzo

N. 643


Scheda n. 1

Scala 1:200

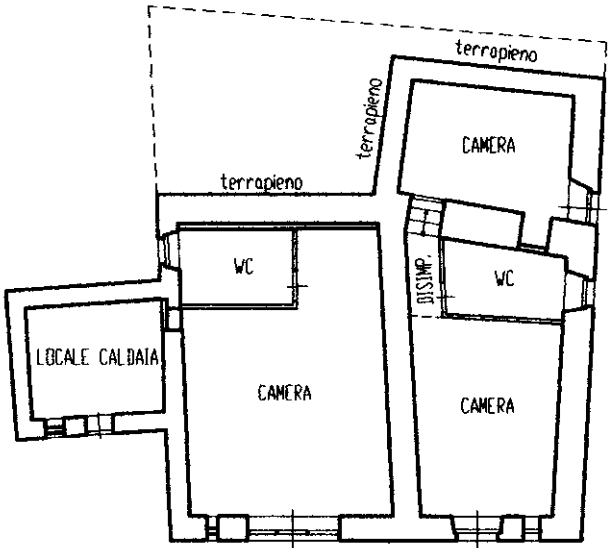


Piano Seminterrato


h = 2,86

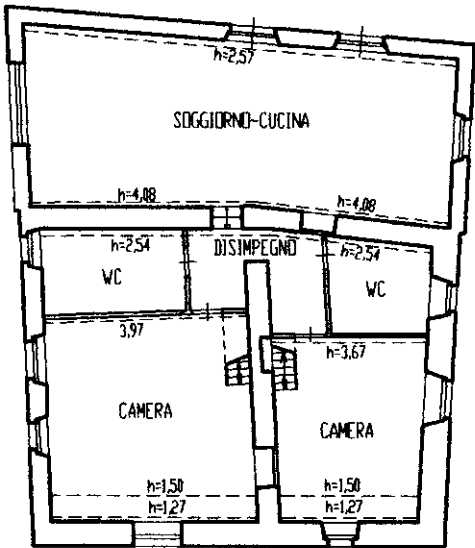

Piano Terra

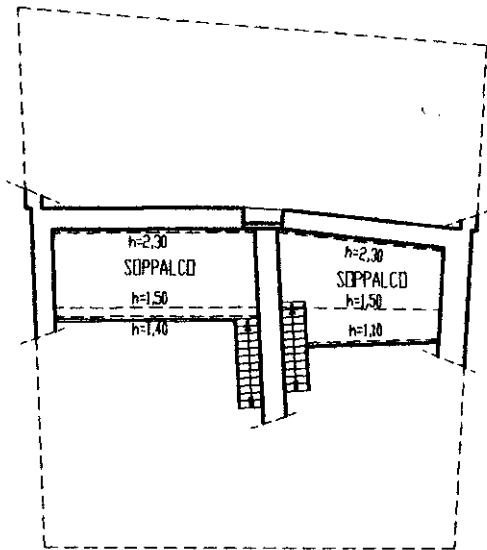

Piano Primo

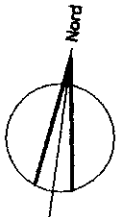

Ultima planimetria in atti

Agenzia del Territorio
CATASTO FABBRICATI
Ufficio Provinciale di
Arezzo

Dichiarazione protocollo n. AR0208197 del 11/11/2011

Planimetria di u.i.u. in Comune di Badia Tedalda

Località Pratiegghi - Voc. Lusata

civ. SNC

Identificativi Catastali:

Sezione:

Foglio: 26

Particella: 98

Subalterno: 4

Compilata da:


Iscritto all'albo:
Ingegneri

Prov. Arezzo


N. 643

Scheda n. 1


Scala 1:200

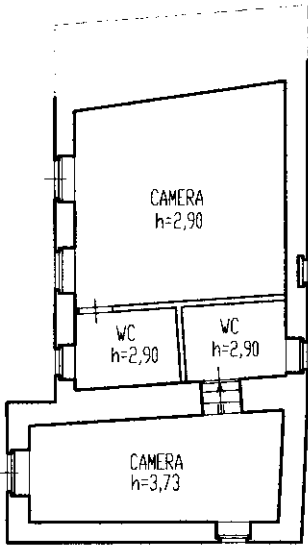

Piano Seminterrato

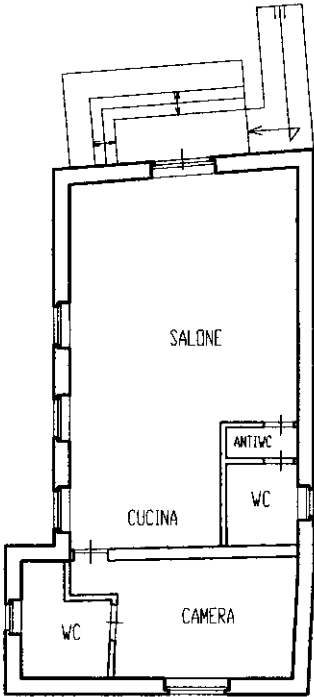

Piano Terra
h = 2,75

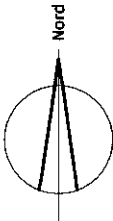

Ultima planimetria in atti

Data: 08/02/2024 - n. T77719 - Richiedente: [redacted]

Totale schede: 1 - Formato di acquisizione: A4(210x297) - Formato stampa richiesto: A4(210x297)