

MODULARIO
F. - rig. rend. - 497

**MINISTERO DELLE FINANZE**

DIREZIONE GENERALE DEL CATASTO E DEI SERVIZI TECNICI ERARIALI

MOD. B (Nuovo Catasto Edilizio Urbano)

Lire
150


NUOVO CATASTO EDILIZIO URBANO

(R. DECRETO-LEGGE 13 APRILE 1939, N. 652)

Planimetria dell'immobile situato nel Comune di TALPASSONS Via PIAVE N. 52

Ditta *** DATO OSCURATO***

Allegata alla dichiarazione presentata all'Ufficio Tecnico Erariale di UDINE

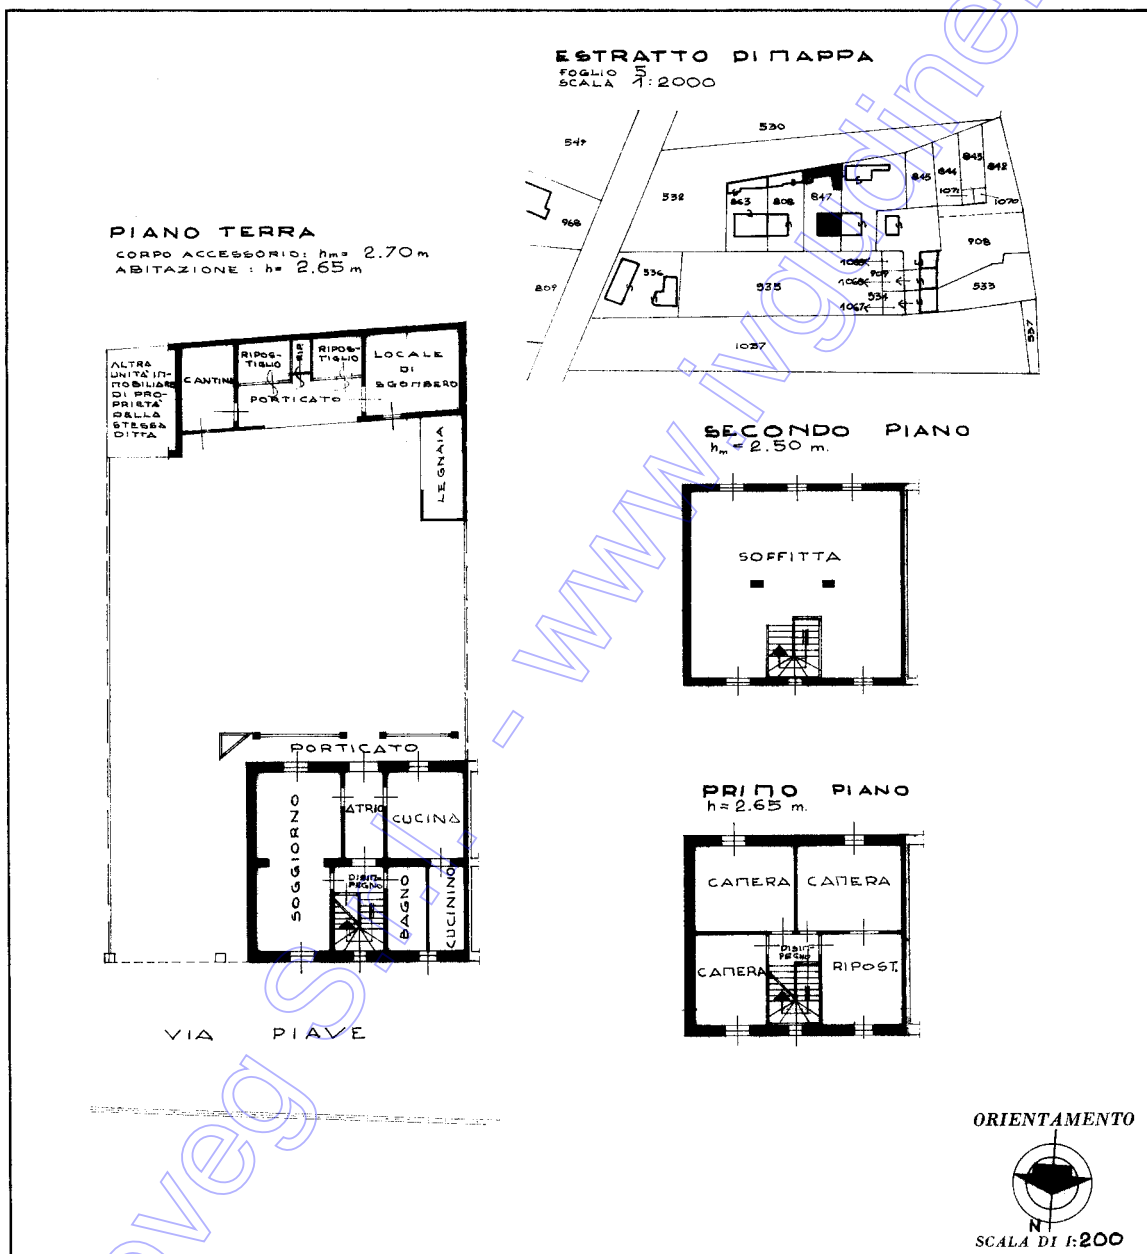

SPAZIO RISERVATO PER LE ANNOTAZIONI D'UFFICIO

DATA

PROT. N°

Compilata dal GEOMETRA

(Titolo, nome e cognome del tecnico)

(Titolo, nome e cognome del tecnico)

GIOVANNI BATTISTA DE PAULIS

Iscritto all'Albo dei **GEOMETRI**

della Provincia di UDINE

DATA 26.06.1986

Firma:

150

U.S. Bank

Ultima planimetria in atti

Data presentazione: 28/10/1986 - Data: 07/08/2024 - n. T90506 - Richiedente: CCCGFR68L19L195A

Totale schede: 1 - Formato di acquisizione: A3(297x420) - Formato stampa richiesto: A4(210x297)

MODULARIO
F. rig. rend. - 497



MINISTERO DELLE FINANZE

DIREZIONE GENERALE DEL CATASTO E DEI SERVIZI TECNICI ERARIALI

MOD. B (Nuovo Catasto Edilizio Urbano)

Lire
150


NUOVO CATASTO EDILIZIO URBANO

(R. DECRETO-LEGGE 13 APRILE 1938 N. 652)

Planimetria dell'immobile situato nel Comune di TALMASSONS Via PIAVE N. 52

Ditta *** DATO OSCURATO***

Allegata alla dichiarazione presentata all'Ufficio Tecnico Erariale di UDINE

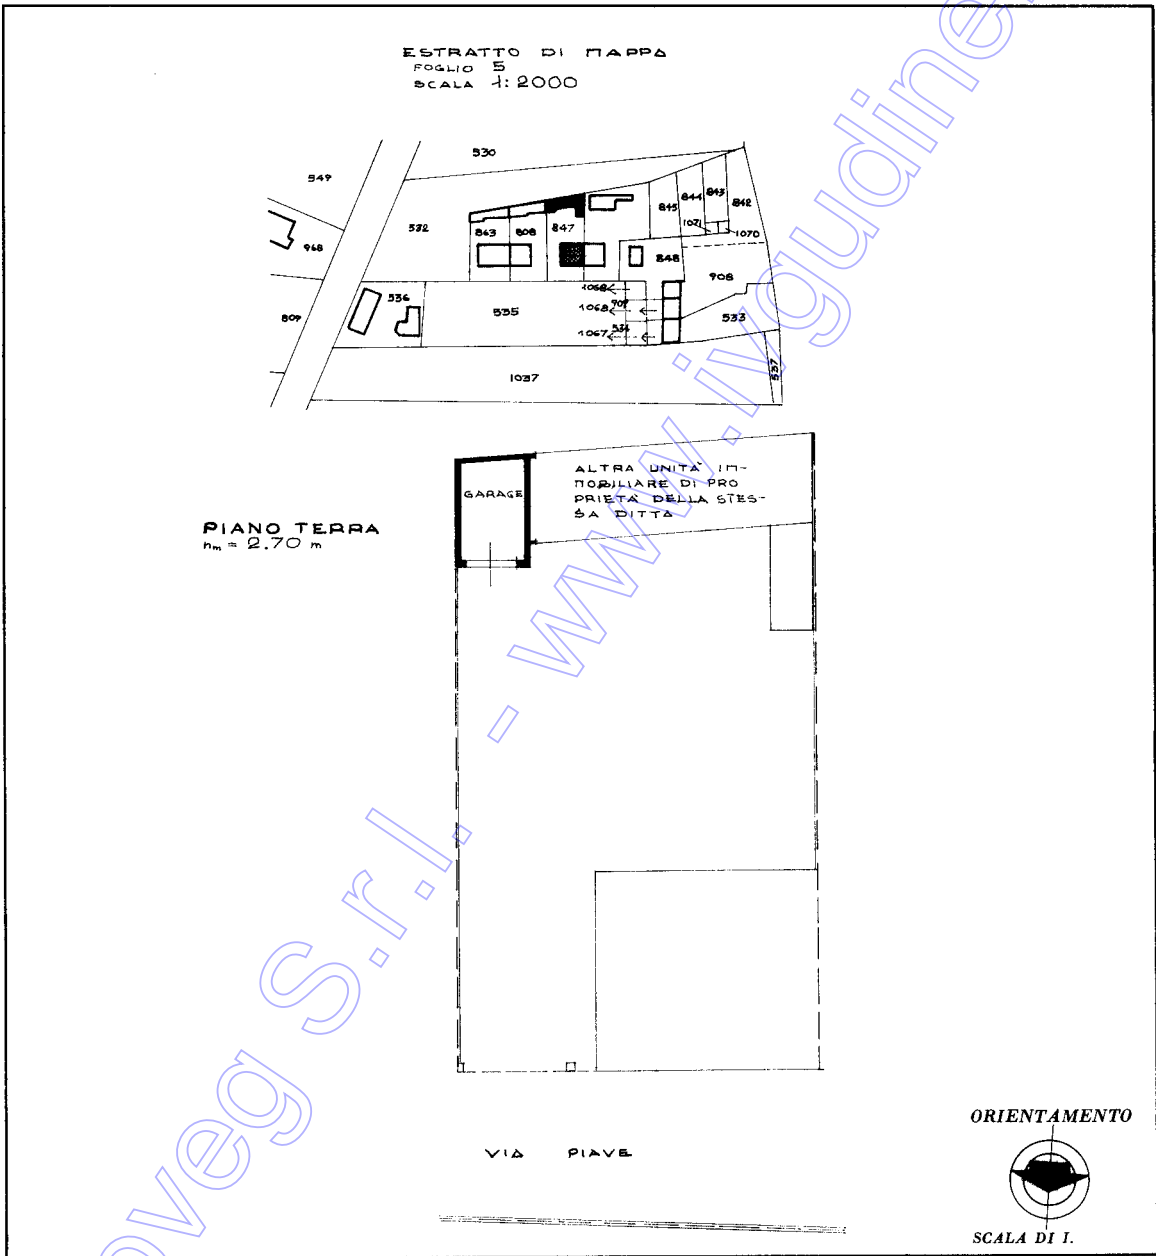

SPAZIO RISERVATO PER LE ANNOTAZIONI D'UFFICIO		Compilata dal <u>GEOMETRA</u> (Titolo, nome e cognome del tecnico)
DATA	88472	<u>GIOVANNI BATTISTA DE PAULIS</u>
PROT. N°		Iscritto all'Albo dei <u>GEOMETRI</u> della Provincia di <u>UDINE</u>
		DATA <u>26.06.1986</u>
		Firma: <u>g. de Paulis</u>

FOTO AEREA
LOTTO 01



**DOCUMENTAZIONE
FOTOGRAFICA
LOTTO 01**

prospetti fotografici
fabbricato residenziale



DOCUMENTAZIONE
FOTOGRAFICA
LOTTO 01

prospetti fotografici
accessori alla residenza



tettoia abusiva da demolire
con manto di copertura in amianto
da smaltire



**DOCUMENTAZIONE
FOTOGRAFICA
LOTTO 01**
prospetti fotografici
terreni oggetto di esecuzione

terreno pertinenziale mappale 1098

tettoia abusiva da demolire
con manto di copertura in amianto
da smaltire




terreno mappale 1071




terreno mappale 1071



**DOCUMENTAZIONE
FOTOGRAFICA
LOTTO 01**
prospetti fotografici
interno abitazione PT

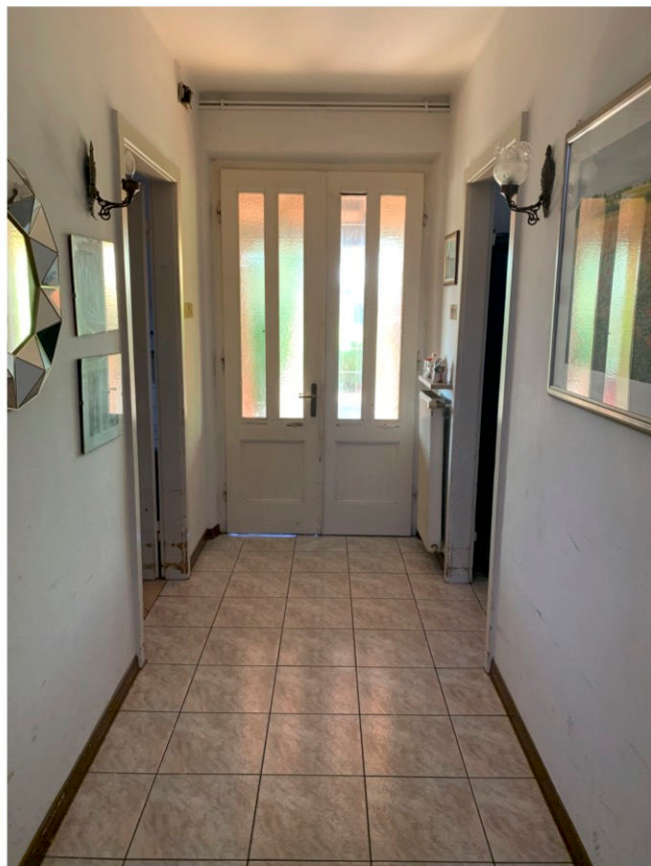

**DOCUMENTAZIONE
FOTOGRAFICA
LOTTO 01**
prospetti fotografici
interno abitazione P1

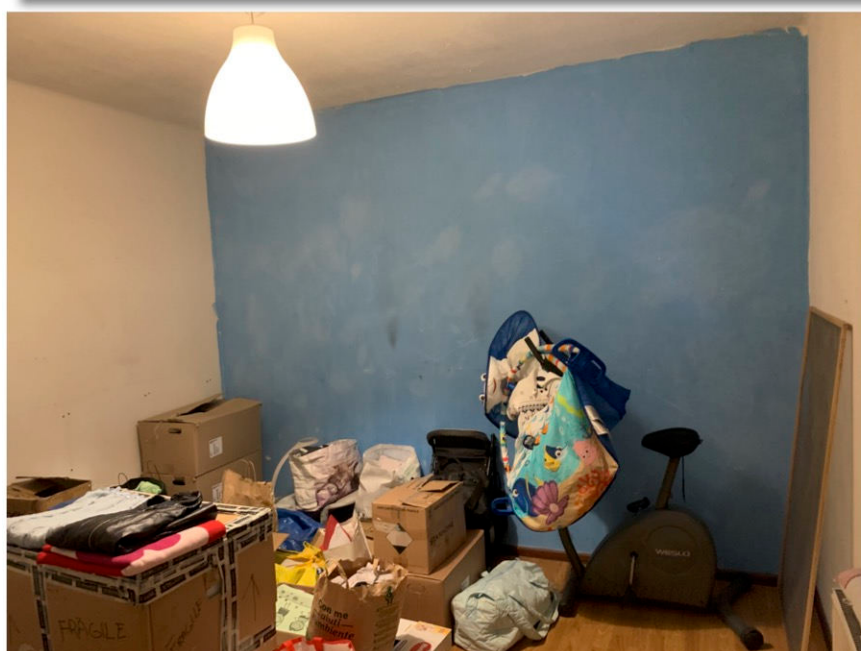

**DOCUMENTAZIONE
FOTOGRAFICA
LOTTO 01**
prospetti fotografici
interno abitazione P1 e P2



**DOCUMENTAZIONE
FOTOGRAFICA
LOTTO 01**

prospetti fotografici
accessori e danni coperture





069

IDENTIFICAZIONE DIFFORMITA' RISPETTO ALLA MAPPA

Estratto di Mappa
scala 1:200

LOTTO 01

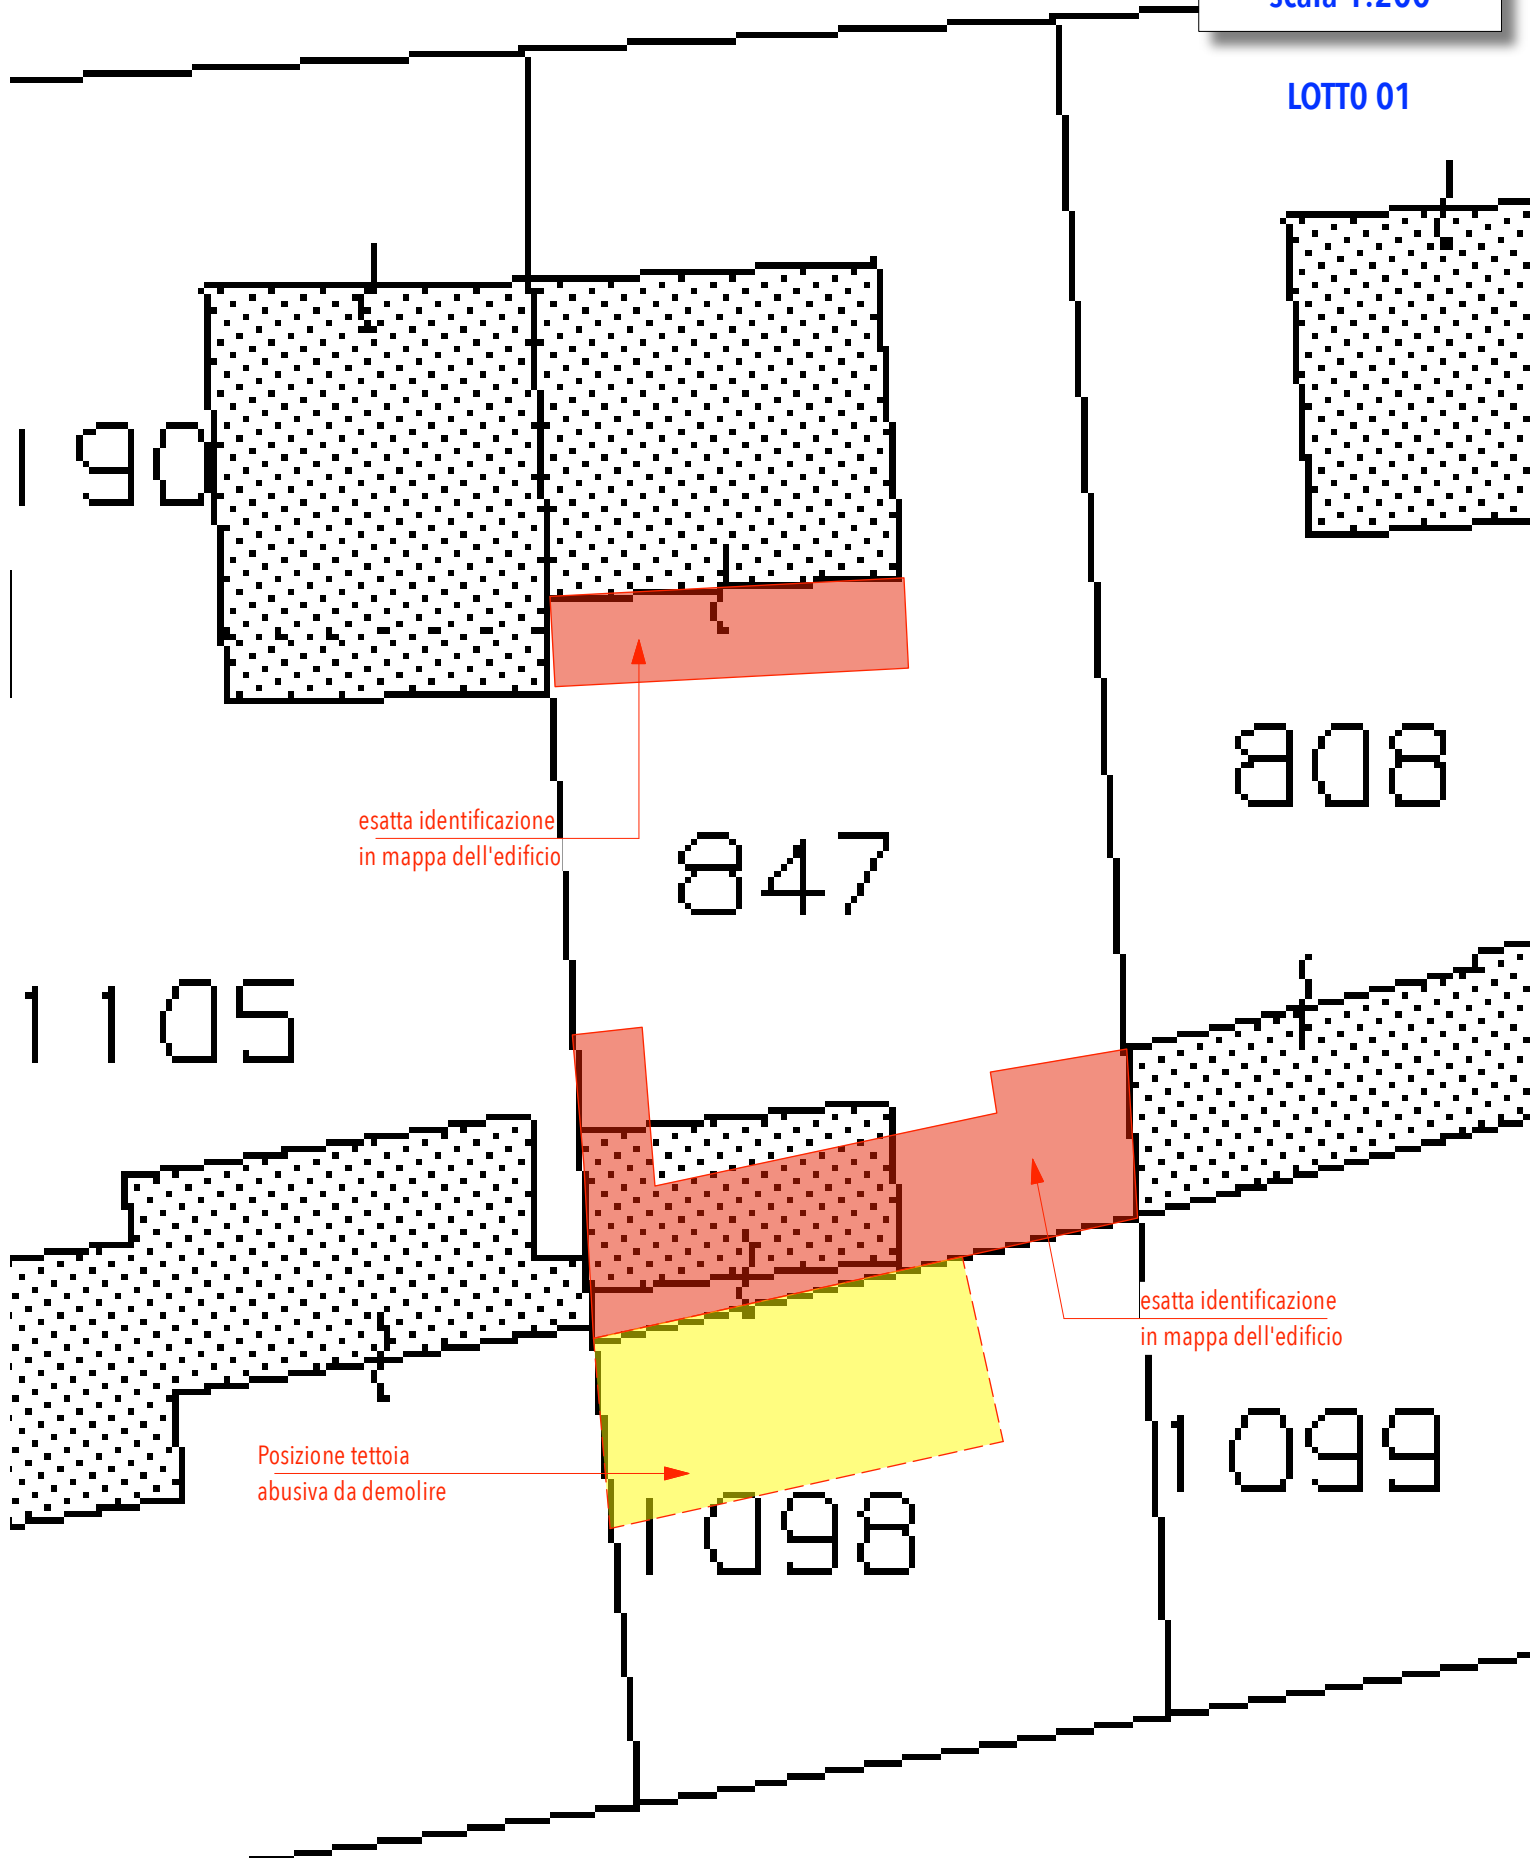


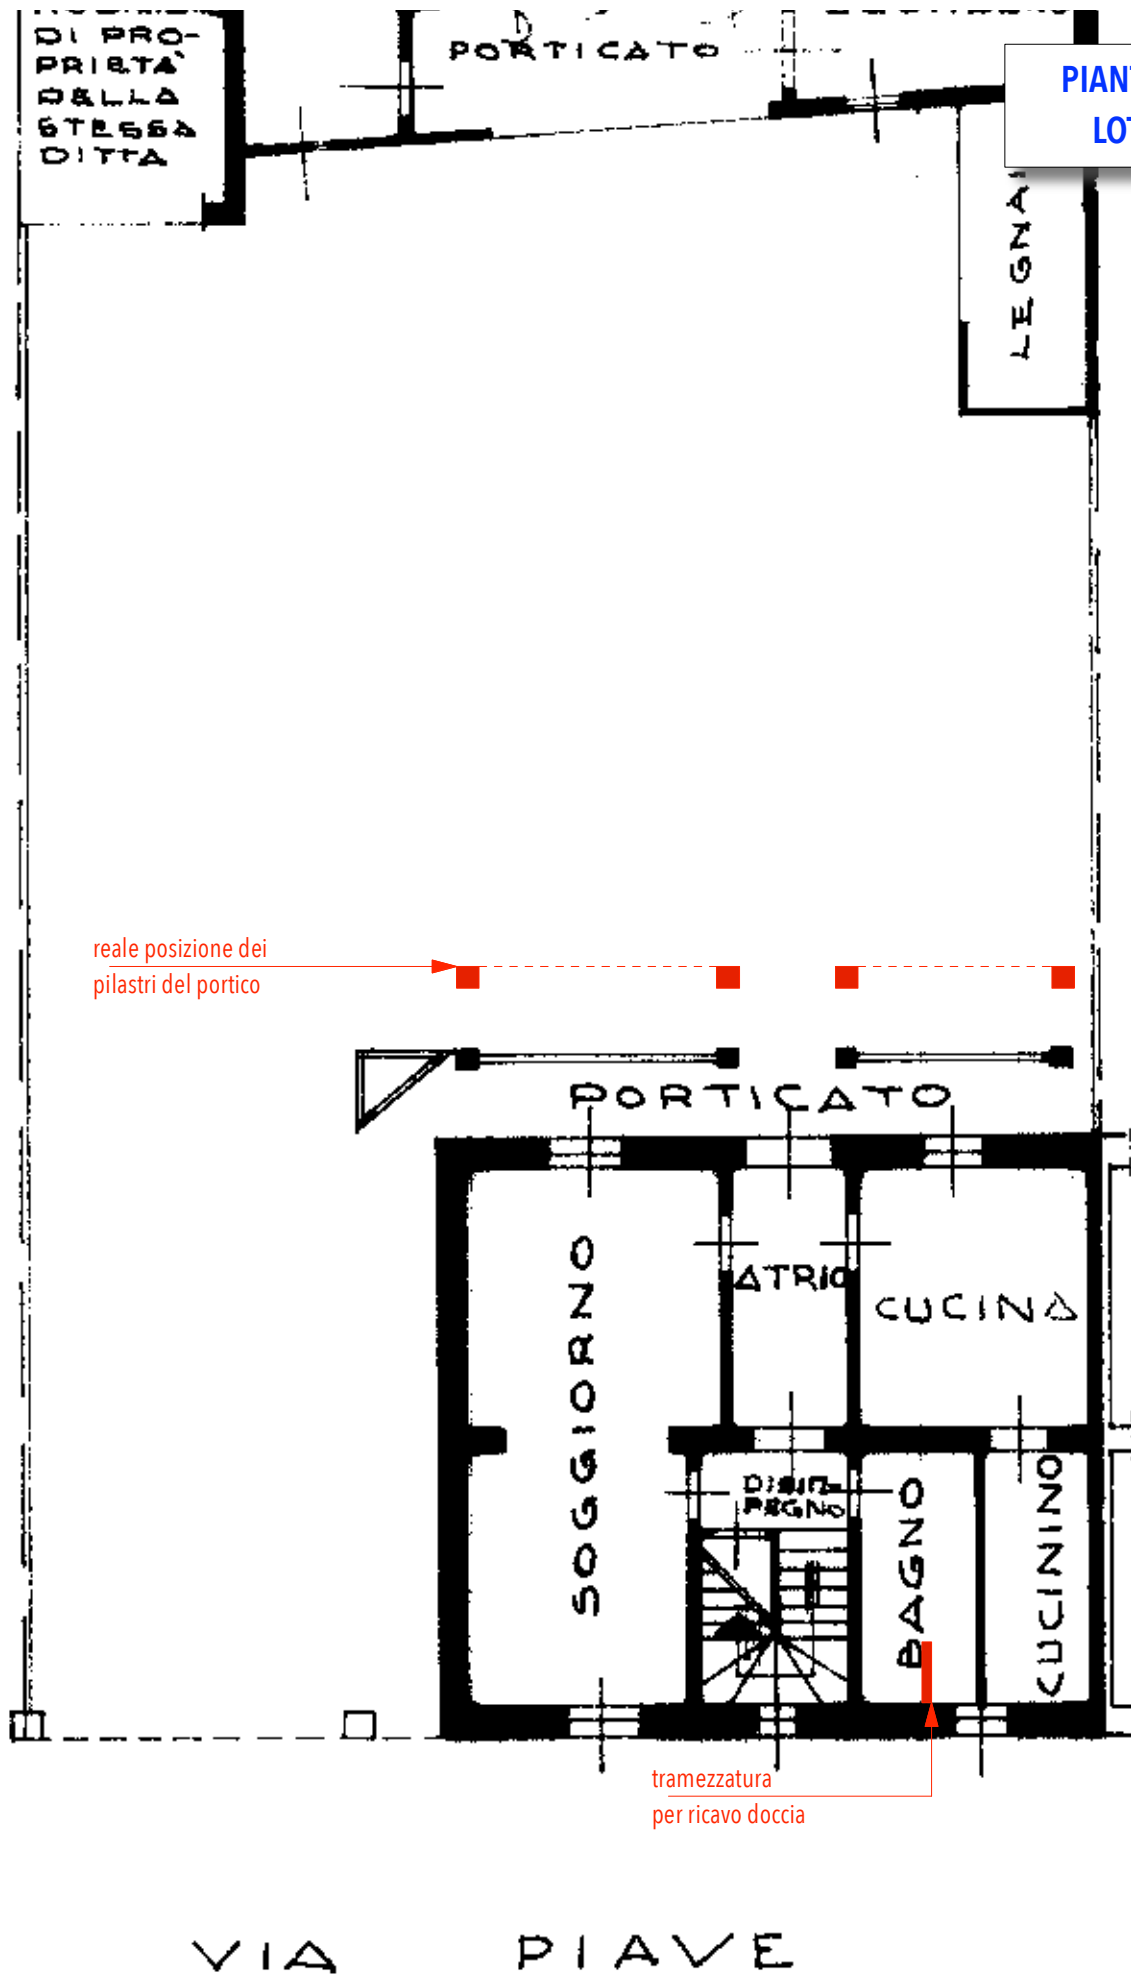

PIANTA Sub.1
LOTTO 01

SECONDO PIANO

$h_m = 2.50$ m.

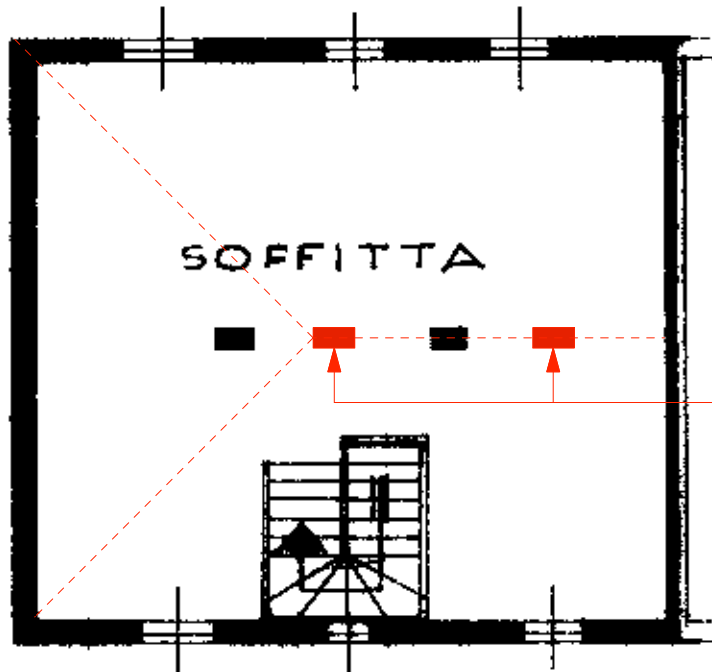

reale posizione dei
pilastri a sostegno
del colmo di copertura

PRIMO PIANO

$h = 2.65$ m.

