


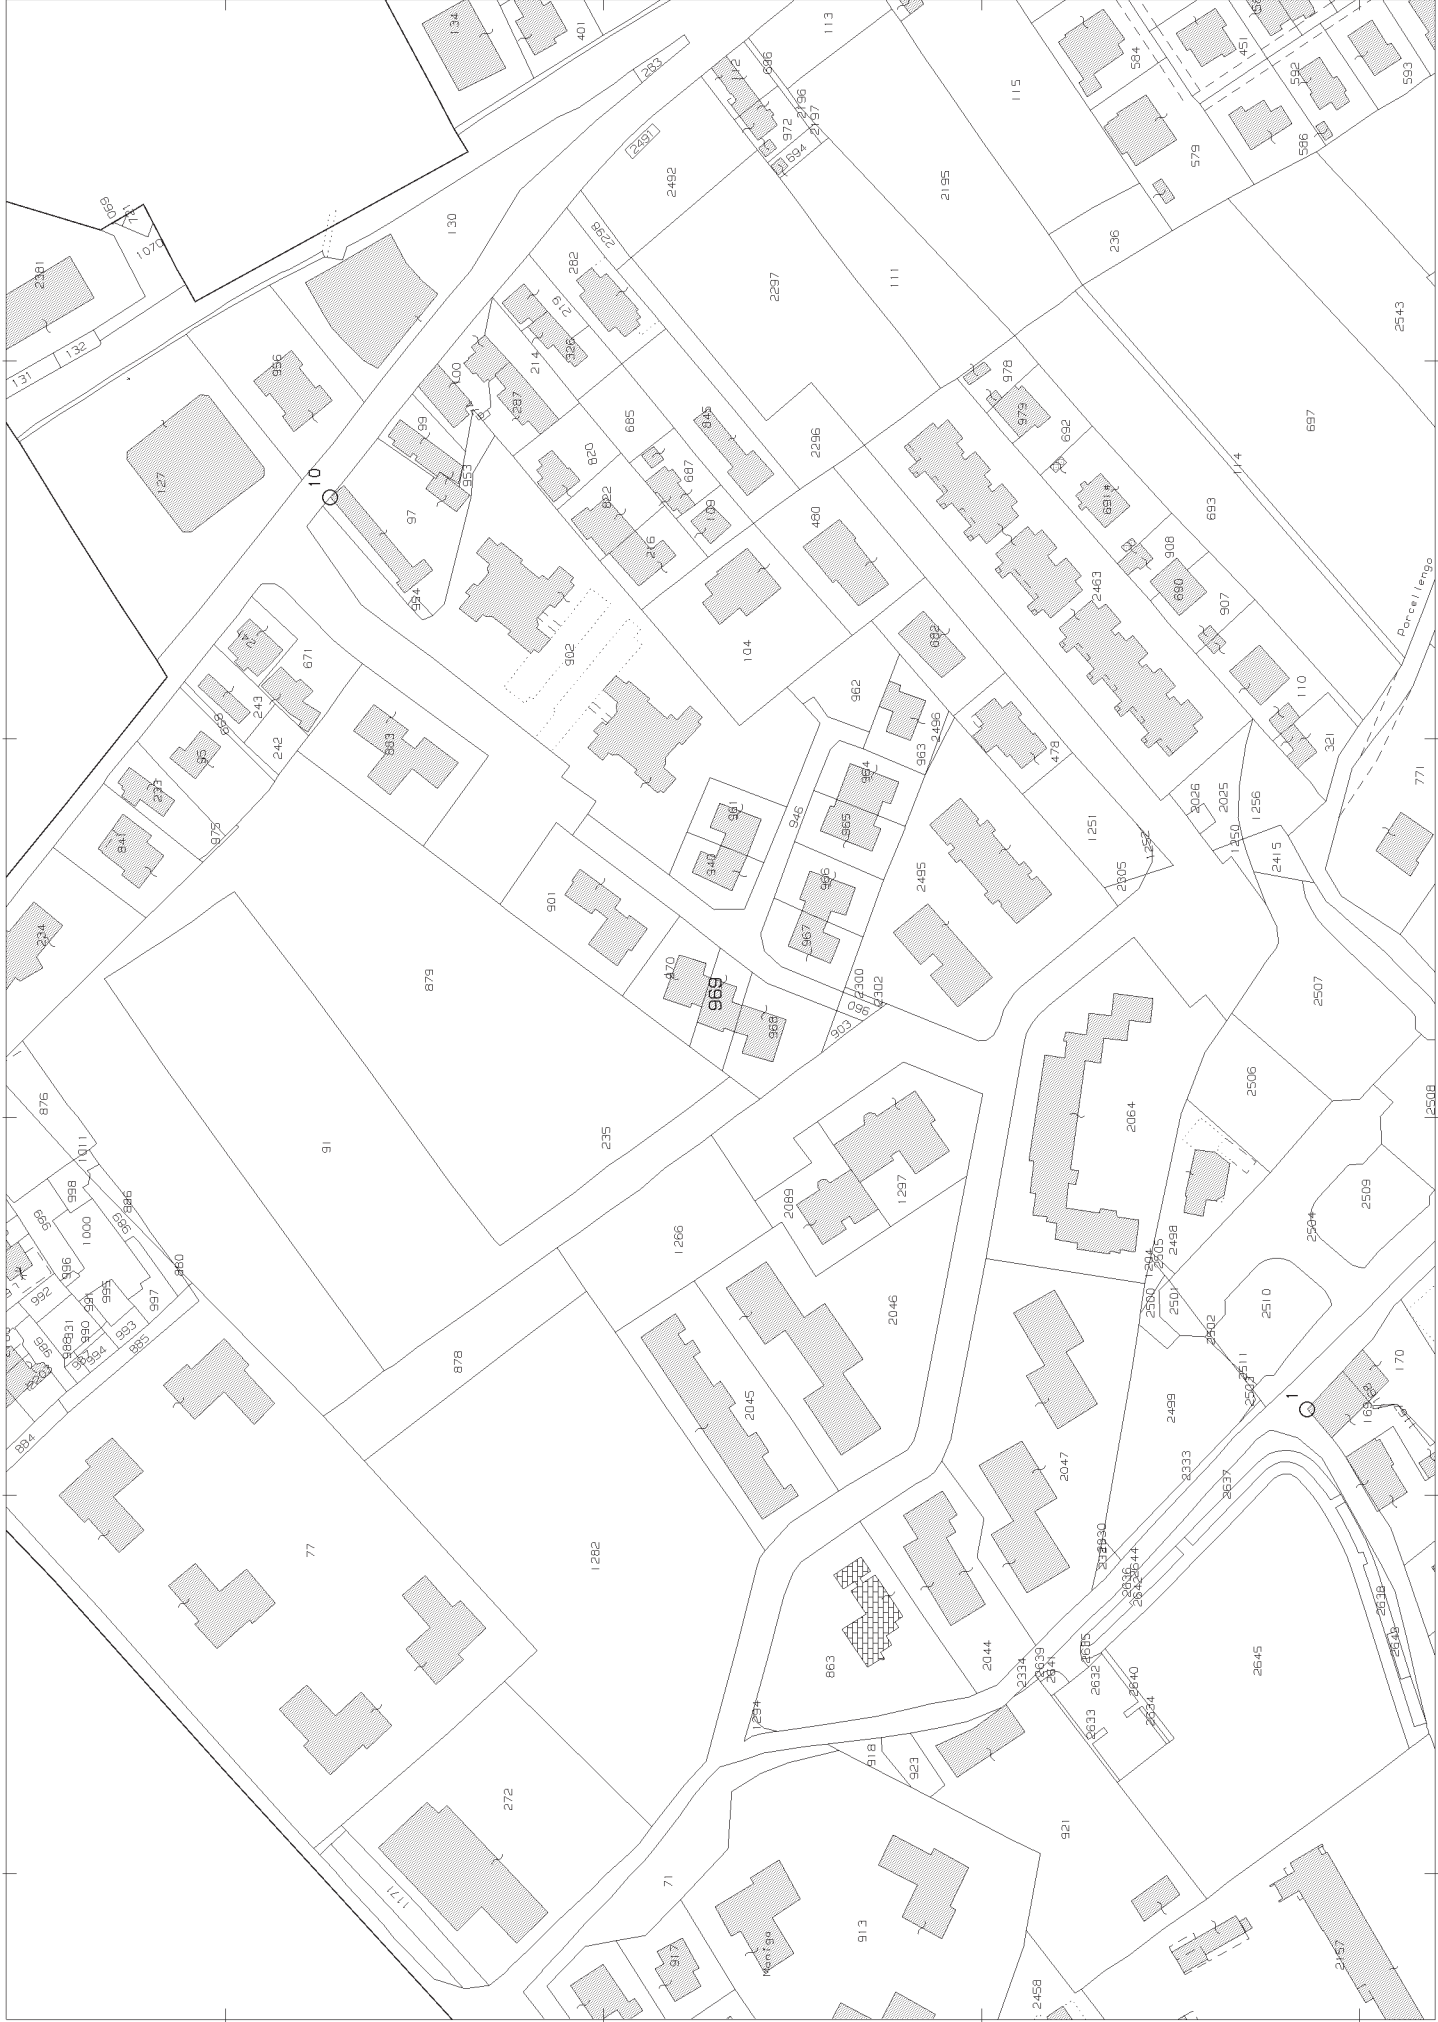

Comune: TREVISO
Foglio: 62
Scala originale: 1:2000
Dimensione cornice: 534.000 x 378.000 metri
26-Ago-2021 17:11:28
Prot. n. T187106/2021

10 OTTO1

N=2900

E=8400

1 Particella: 969

Firmato Da: GAZZOLA RAFAELE Emesso Da: ARUBAPEC S.P.A. NG CA 3 Serial#: 1f3a16e00c7315ab8afd5e6cea7e167





MINISTERO DELLE FINANZE

Mod. B (Nuovo Catasto Edilizio Urbano)

DIREZIONE GENERALE DEL CATASTO E DEI SERVIZI TECNICI ERARIALI


NUOVO CATASTO EDILIZIO URBANO

(R. DECRETO-LEGGE 13 APRILE 1939, N. 652)

Planimetria dell'immobile situato nel Comune di TREVISO Via RAGAZZI DEL 99

Ditta [redacted]

Allegata alla dichiarazione presentata all'Ufficio Tecnico Erariale di TREVISO Scheda N.°

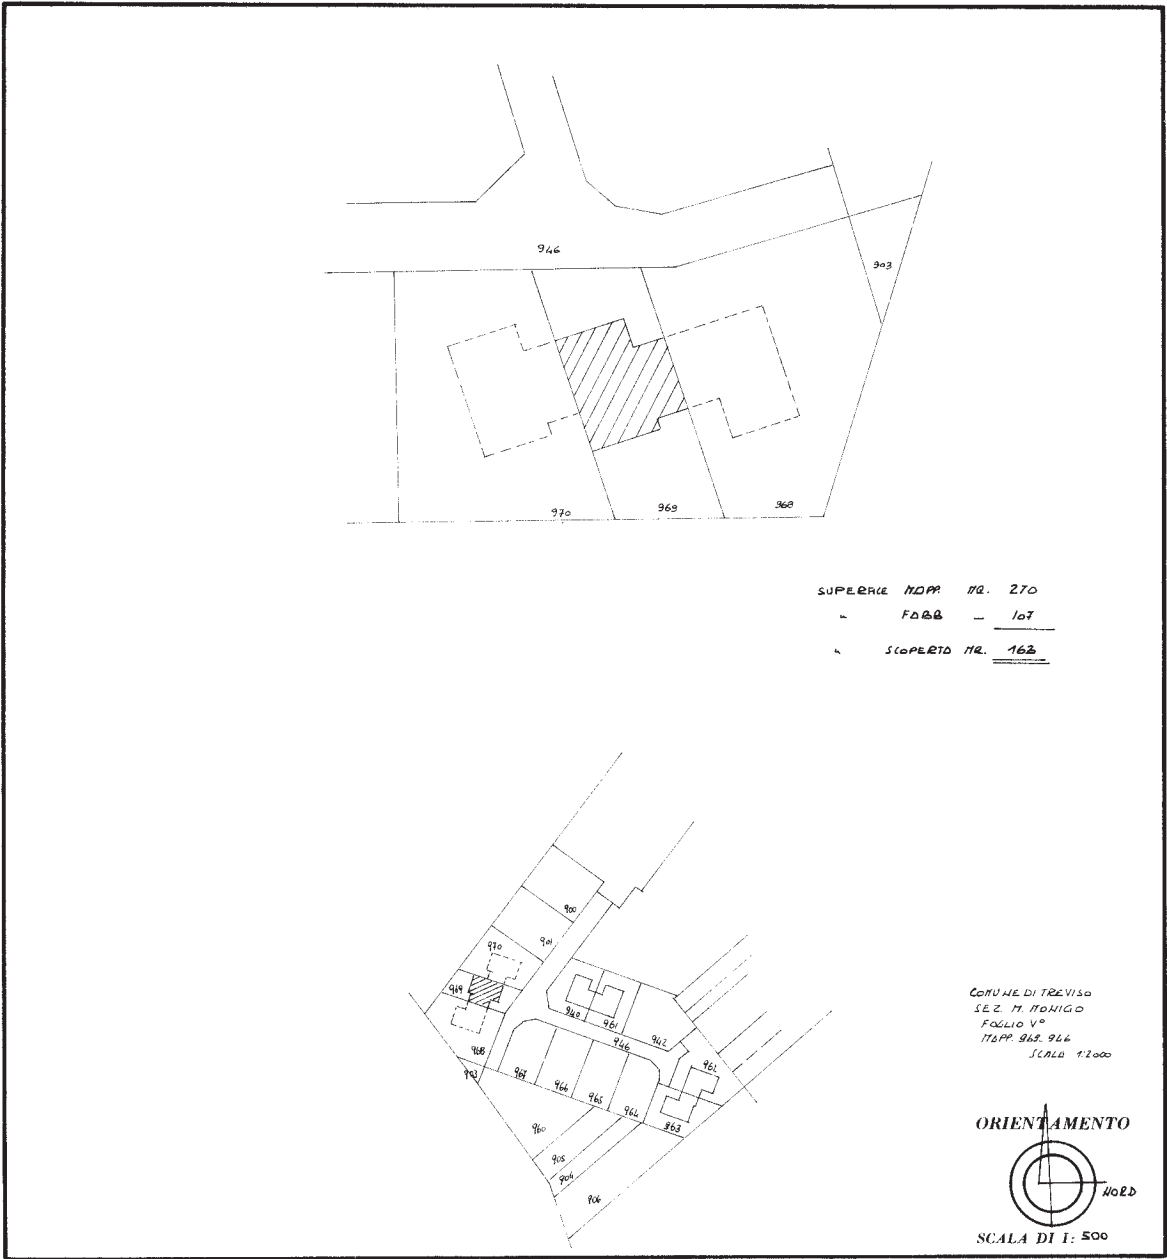

SUPERFICIE	MQ. 270
FABBR.	107
SCOPERTO	163

COMUNE DI TREVISO
SEZ. M. MONIGO
FOLLIO V°
178PP. 969. 966
SCALA 1:2000



SPAZIO RISERVATO PER LE ANNOTAZIONI D'UFFICIO

DATA
PROT. N.° 3213

MS-
969
1

Compilata dal PERITO EDILE DAL BORLO
(Titolo, nome e cognome del tecnico)


DARIO
Iscritto all'Albo dei Periti Industriali
della Provincia di Belluno

DATA 17-5-1979

Firma: P. Dal Borgo

U. K. P. - TREVISO

Ultima planimetria in atti

 

Firmato DA: **DALL'ING. ALFONSO DE EMILIO** per **UBAPEC S.P.A.** NG CA 3 Serial#: 1f3a7ae00c7315ab8af5e6cea7e167
 Catasto dei Fabbricati - Situazione al 26/08/2021 - Comune di **TREVISO (I407)** - < Sez.Urb.: M - Foglio: 5 - Particella: 969 - Subalterno: 2 >




NUOVO CATASTO EDILIZIO URBANO

(R. DECRETO-LEGGE 13 APRILE 1939, N. 652)

Via RIGOZZI DEL 99


Dittus

Allegata alla dichiarazione presentata all'Ufficio Tecnico Erariale di **TREVI**

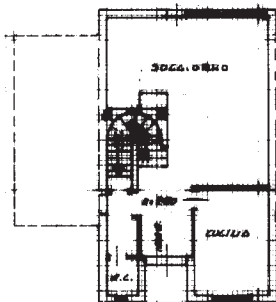


PIANO SCANTINATO

PALLO TÄMÄN

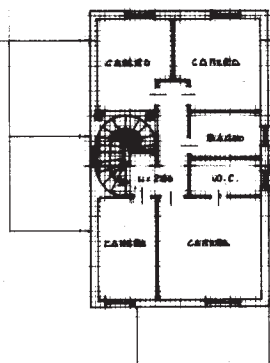

PLATO ANDERSON

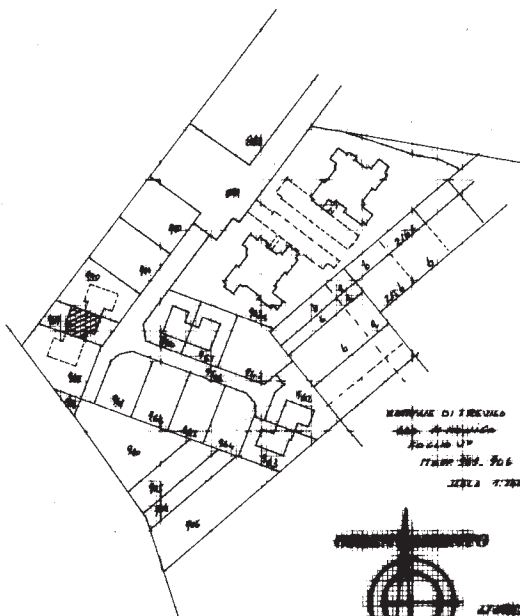

2000-2001 2001-2002 2002-2003

DATA

PROT. N.º

PROT. N.º 3214

Compilata dal PERITO EMILIO AL BORGIO

Naive

Iscritto all'Atto di

della Provincia di ~~Verona~~ **Verona**

DATA TV. 17-5- 7771

Firma:

Elettronica. SNG - Treviso

969

Totale schede: 1 - Formato di acquisizione: A3(297x420) - Formato stampa richiesto: A4(210x297)

Catasto dei Fabbricati - Situazione al 26/08/2021 - Comune di TREVISO (L407) - < Sez.Urb.: M - Foglio: 5 - Particella: 969 - Subalterno: 3 >
 Firmato DA VBA PRAGA AZIENDA ELETTROTECNICA S.p.A. NG CA 3 Serial#: 1f3af6e00c7315ab84td5e6cea7e167

