


Agenzia del Territorio
CATASTO FABBRICATI
Ufficio provinciale di
Treviso

Scala 1: 500

Dichiarazione protocollo n. TV0281234 del 30/11/2012
Planimetria di u.i.u. in Comune di Loria
Via Brenton

Identificativi Catastali:	Compilata da:
Sezione: B	Tedesco Livio
Foglio: 8	Iscritto all'albo:
Particella: 379	Geometri
Subalterno:	Prov. Treviso
	N. 2358

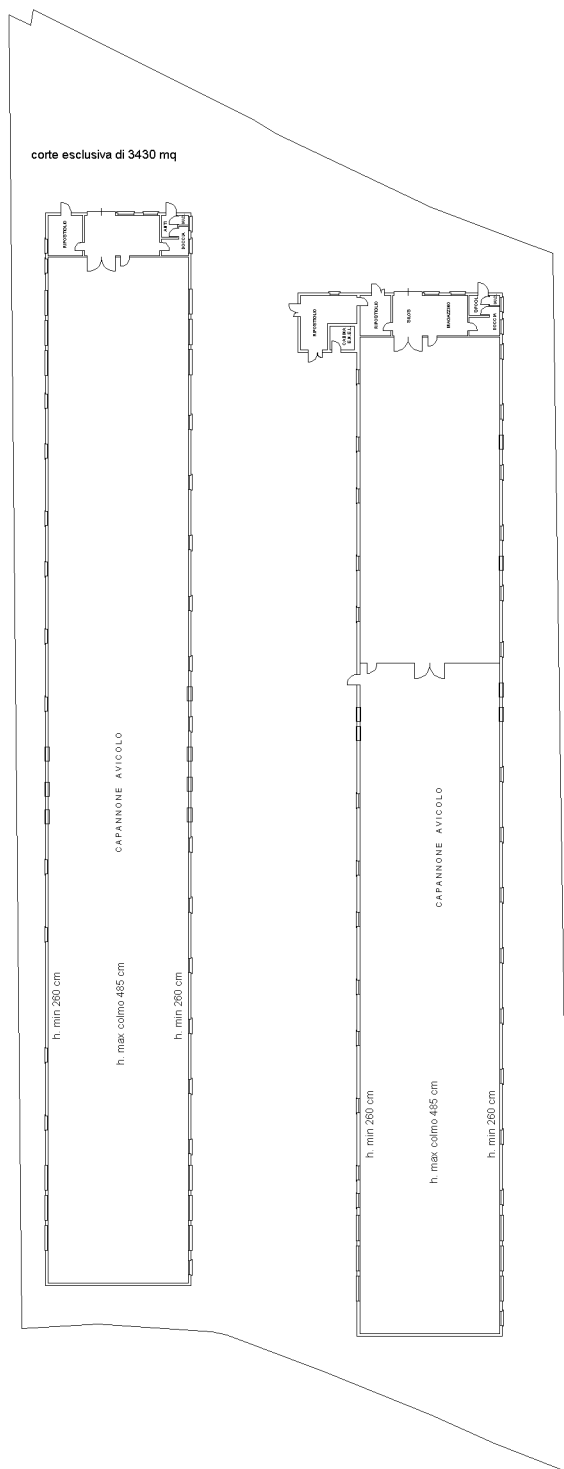

Carasto dei Fabbricati - Situazione al 31/07/2024 - Comune di LORIA (EG92) - < Sez. urbana B - Foglio 8 - Particella 379 - Subalterno >
VIA BRENTON Piano T