

ELABORATO PLANIMETRICO

Compilato da:
Drusian Luciano

Iscritto all'albo:
Ingegneri


N. 1222

Agenzia del Territorio
CATASTO FABBRICATI
Ufficio Provinciale di
Treviso

Comune di Valdobbiadene

Tipo Mappale n.

Scala 1 : 500

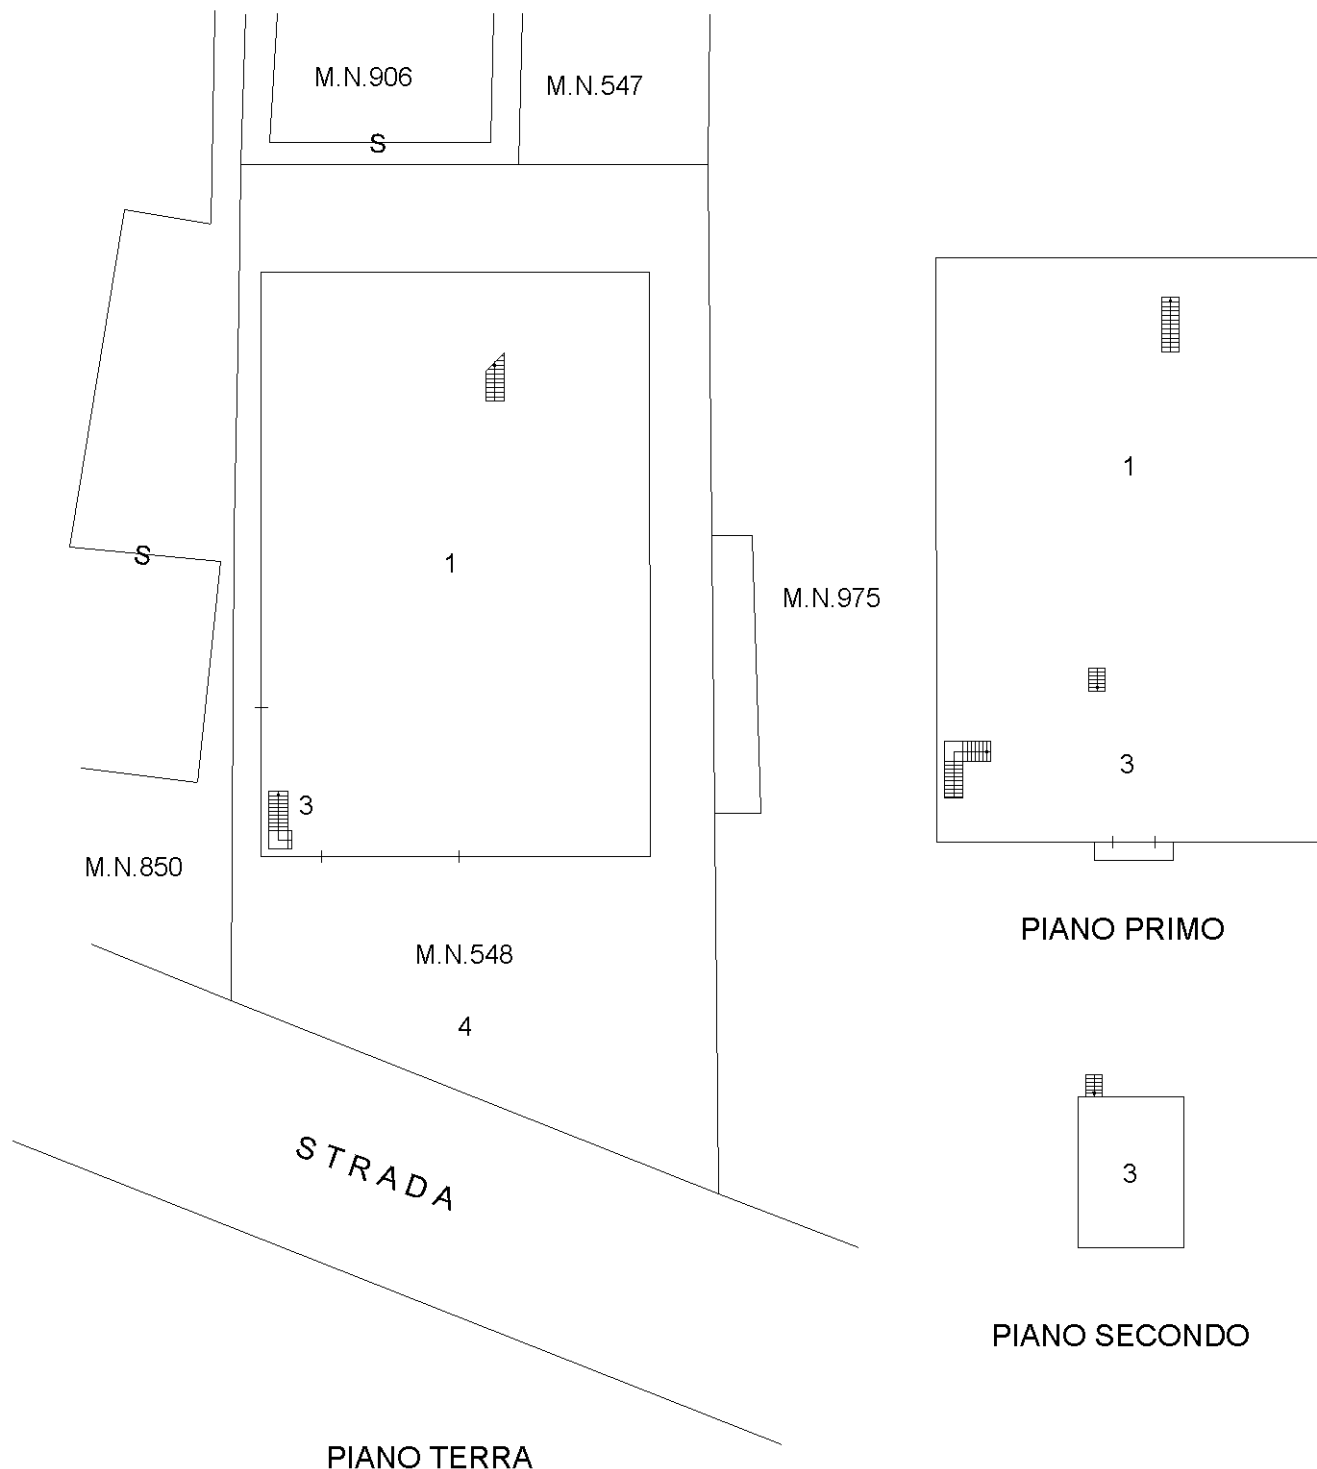

Ultima planimetria in atti

Data: 20/08/2024 - n. T152410 - Richiedente: Telematico

Totale schede: 1 - Formato di acquisizione: A4(210x297) - Formato stampa richiesto: A4(210x297) - Fattore di scala non utilizzabile

Elaborato Planimetrico - Catasto dei Fabbricati - Situazione al 20/08/2024 - Comune di VALDOBBIADENE(L565) - < Sez. urbana A - Foglio 16 Particella 548 >

ACCERTAMENTO DELLA PROPRIETA' IMMOBILIARE URBANA ELENCO DEI SUBALTERNI ASSEGNATI

Comune	Sezione	Foglio	Particella	Tipo mappale	del:
VALDOBBIADENE	A	16	548		

Sub	UBICAZIONE via/piazza	n.civ	Piani	Scala	Int	DESCRIZIONE
1	viale mazzini giuseppe		T-1			CANTINA
2	viale mazzini giuseppe		T-1 - 2			ABITAZIONE DI TIPO SIGNORILE SOPPRESSA E SOSTITUITA DAL SUB. 3 PER DIVERSA DISTRIBUZIONE DEGLI SPAZI INTERNI E RISTRUTTURAZIONE REALIZZATA NEL 2005
3	viale mazzini giuseppe	23	T-1 - 2			ABITAZIONE DI TIPO CIVILE DERIVA DAL SUB. 2 PER DIVERSA DISTRIBUZIONE DEGLI SPAZI INTERNI E RISTRUTTURAZIONE REALIZZATA NEL 2005
4	viale mazzini giuseppe		T			B.C.N.C. AREA SCOPERTA DI 991MQ COMUNE AI SUB. 1 E 3



MINISTERO DELLE FINANZE
DIREZIONE GENERALE DEL CATASTO E DEI SERVIZI TECNICI ERARIALI

NUOVO CATASTO EDILIZIO URBANO

Planimetria dell'immobile situato nel Comune di VALDOBBIADENE

Allegata alla dichiarazione presentata all'Ufficio Tecnico - Sigillata e firmata di

Triviso

16 foglio catastale n. 7

16 foglio catastale n. 7

SPAZIO RISERVATO PER LE ANNOTAZIONI D'UFFICIO	
DATA	16/08/2024
PROF. N°	548
Compilata da: l'Ingegnere Ferdinando Costantini Iscritto all'Albo dei Geometri della Provincia di Treviso DATA 15 Aprile 1940 Firma: <i>Ferdinando Costantini</i>	

Ultima planimetria in atti

Data presentazione: 30/06/1940 - Data: 20/08/2024 - n. T156964 - Richiedente: BNNRNZ56S23L407Q
Totale schede: 1 - Formato di acquisizione: A2(420x594) - Formato stampa richiesto: A4(210x297)

Catasto dei Fabbricati - Situazione al 20/08/2024 - Comune di VALDOBBIADENE(L565) - < Sez. urbana A - Foglio 16 - Particella 548 - Subalterno 1 >
VIALE GIUSEPPE MAZZINI n. 7 Piano T-1