



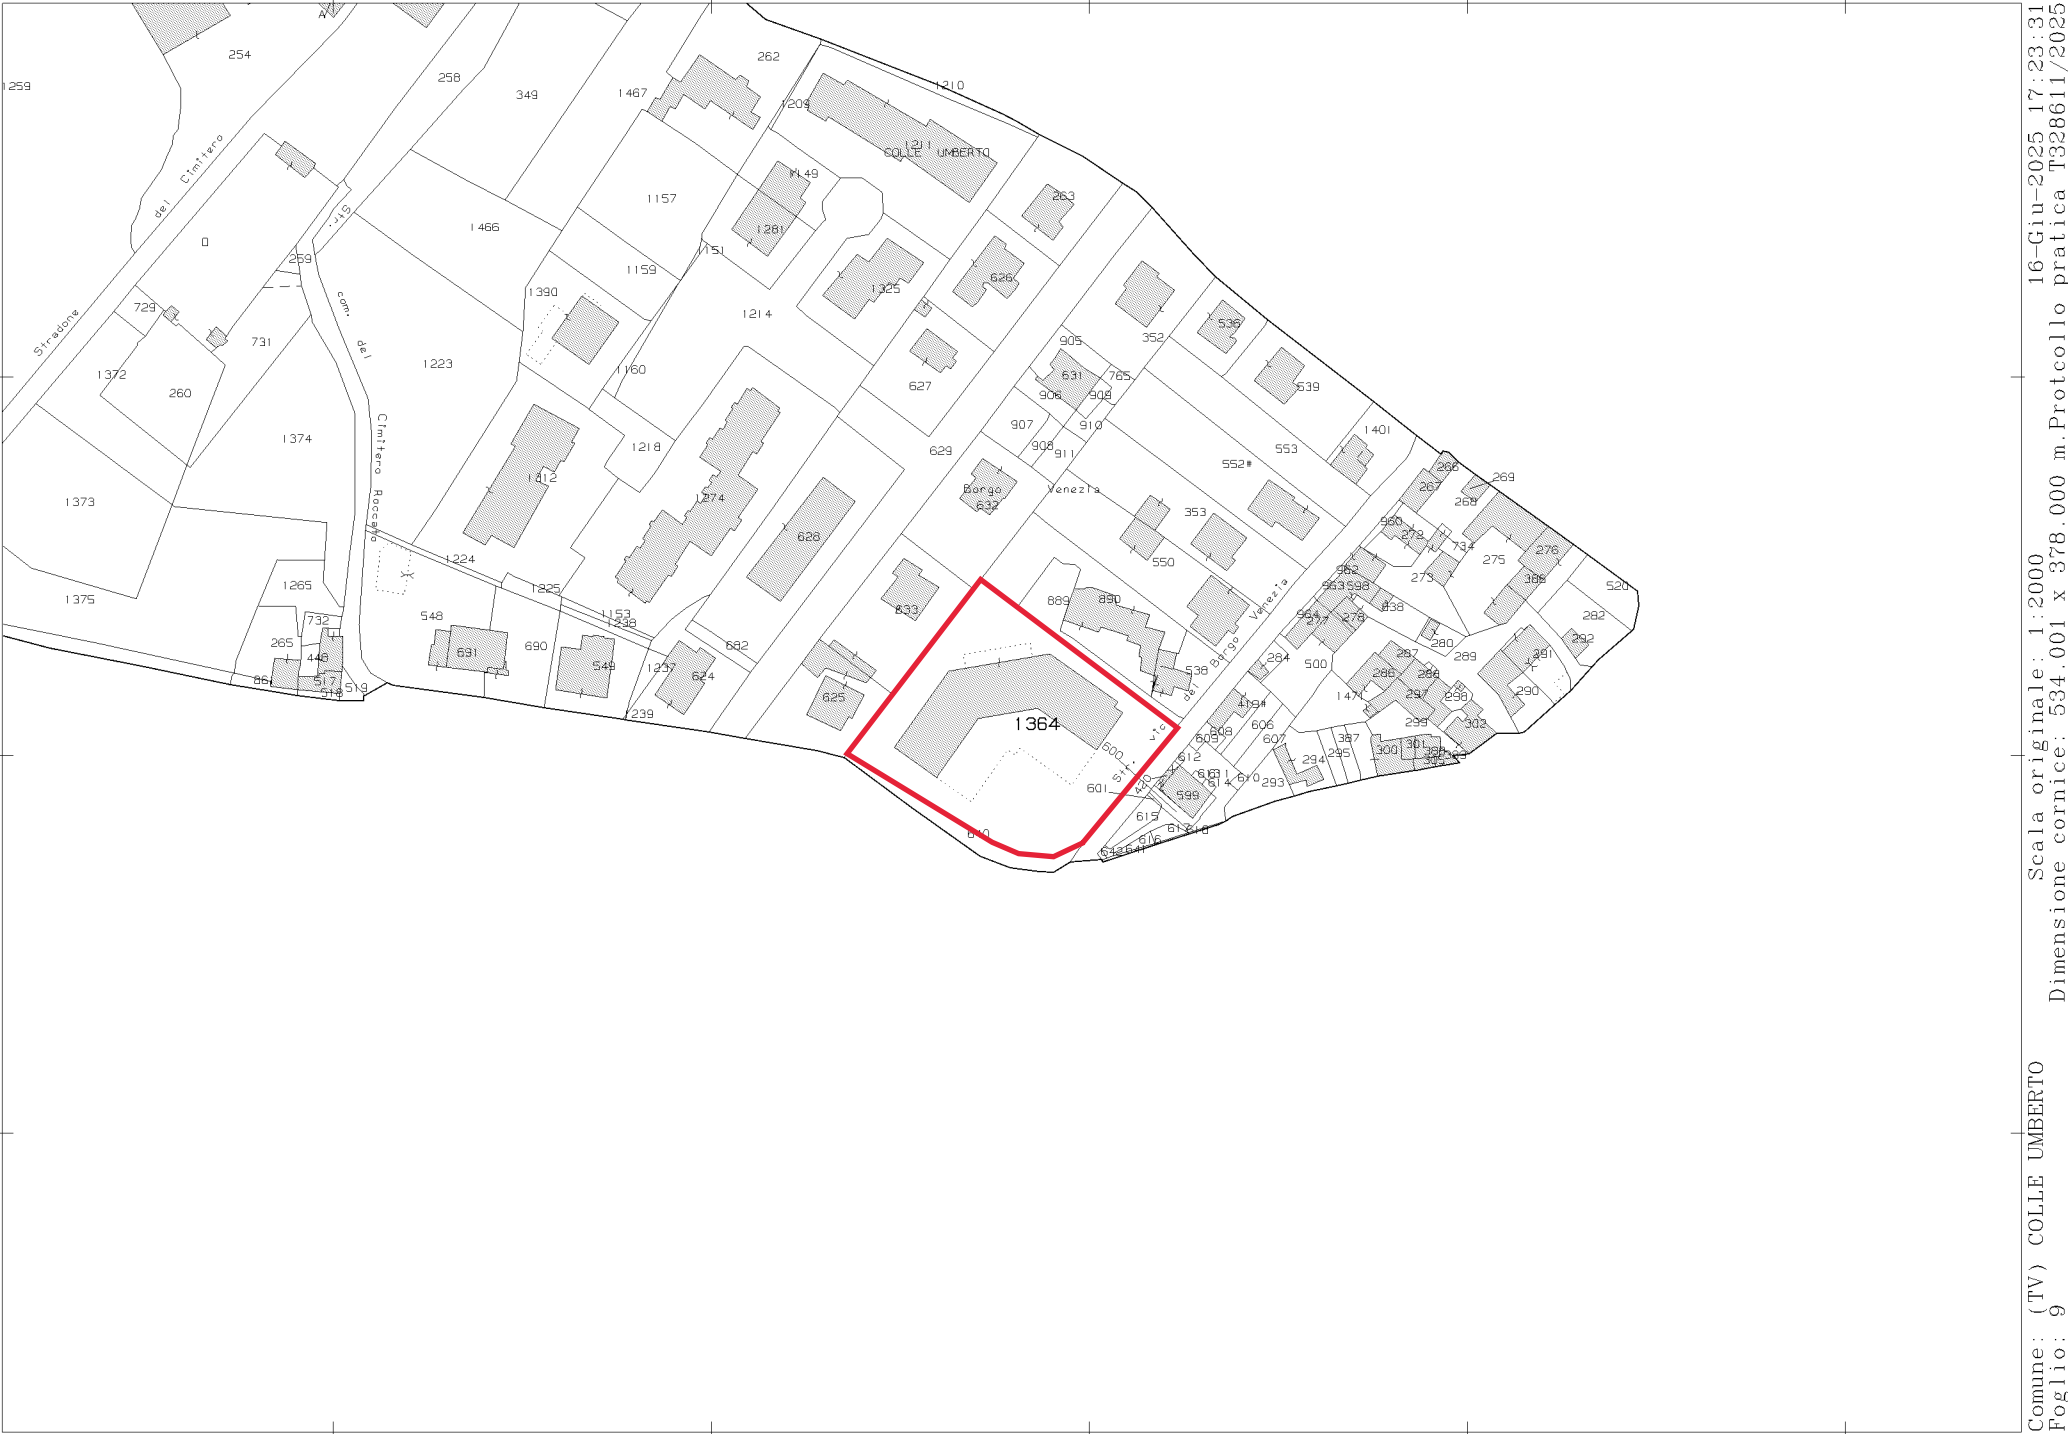

Data: 16/06/2025 - n. T337900 - Richiedente: Telematico
Totale schede: 1 - Formato di acquisizione: A3(297x420) - Formato stampa richiesto: A3(297x420) - Formato di scala non utilizzabile
Ultima planimetria in atti

Agenzia delle Entrate
CATASTO FABBRICATI
Ufficio provinciale di Treviso

ELABORATO PLANIMETRICO	Compilato da: Ferrazzo Mauro	Iscritto all'albo: Geometri	Prov. Venezia	N. 1608
Comune di Colle Umberto	Sezione: B	Foglio: 4	Particella: 1364	Protocollo n. TV0137004 del 04/12/2019
Dimostrazione grafica dei subalterni		Tipo Mappale n. del Scala 1 : 500		

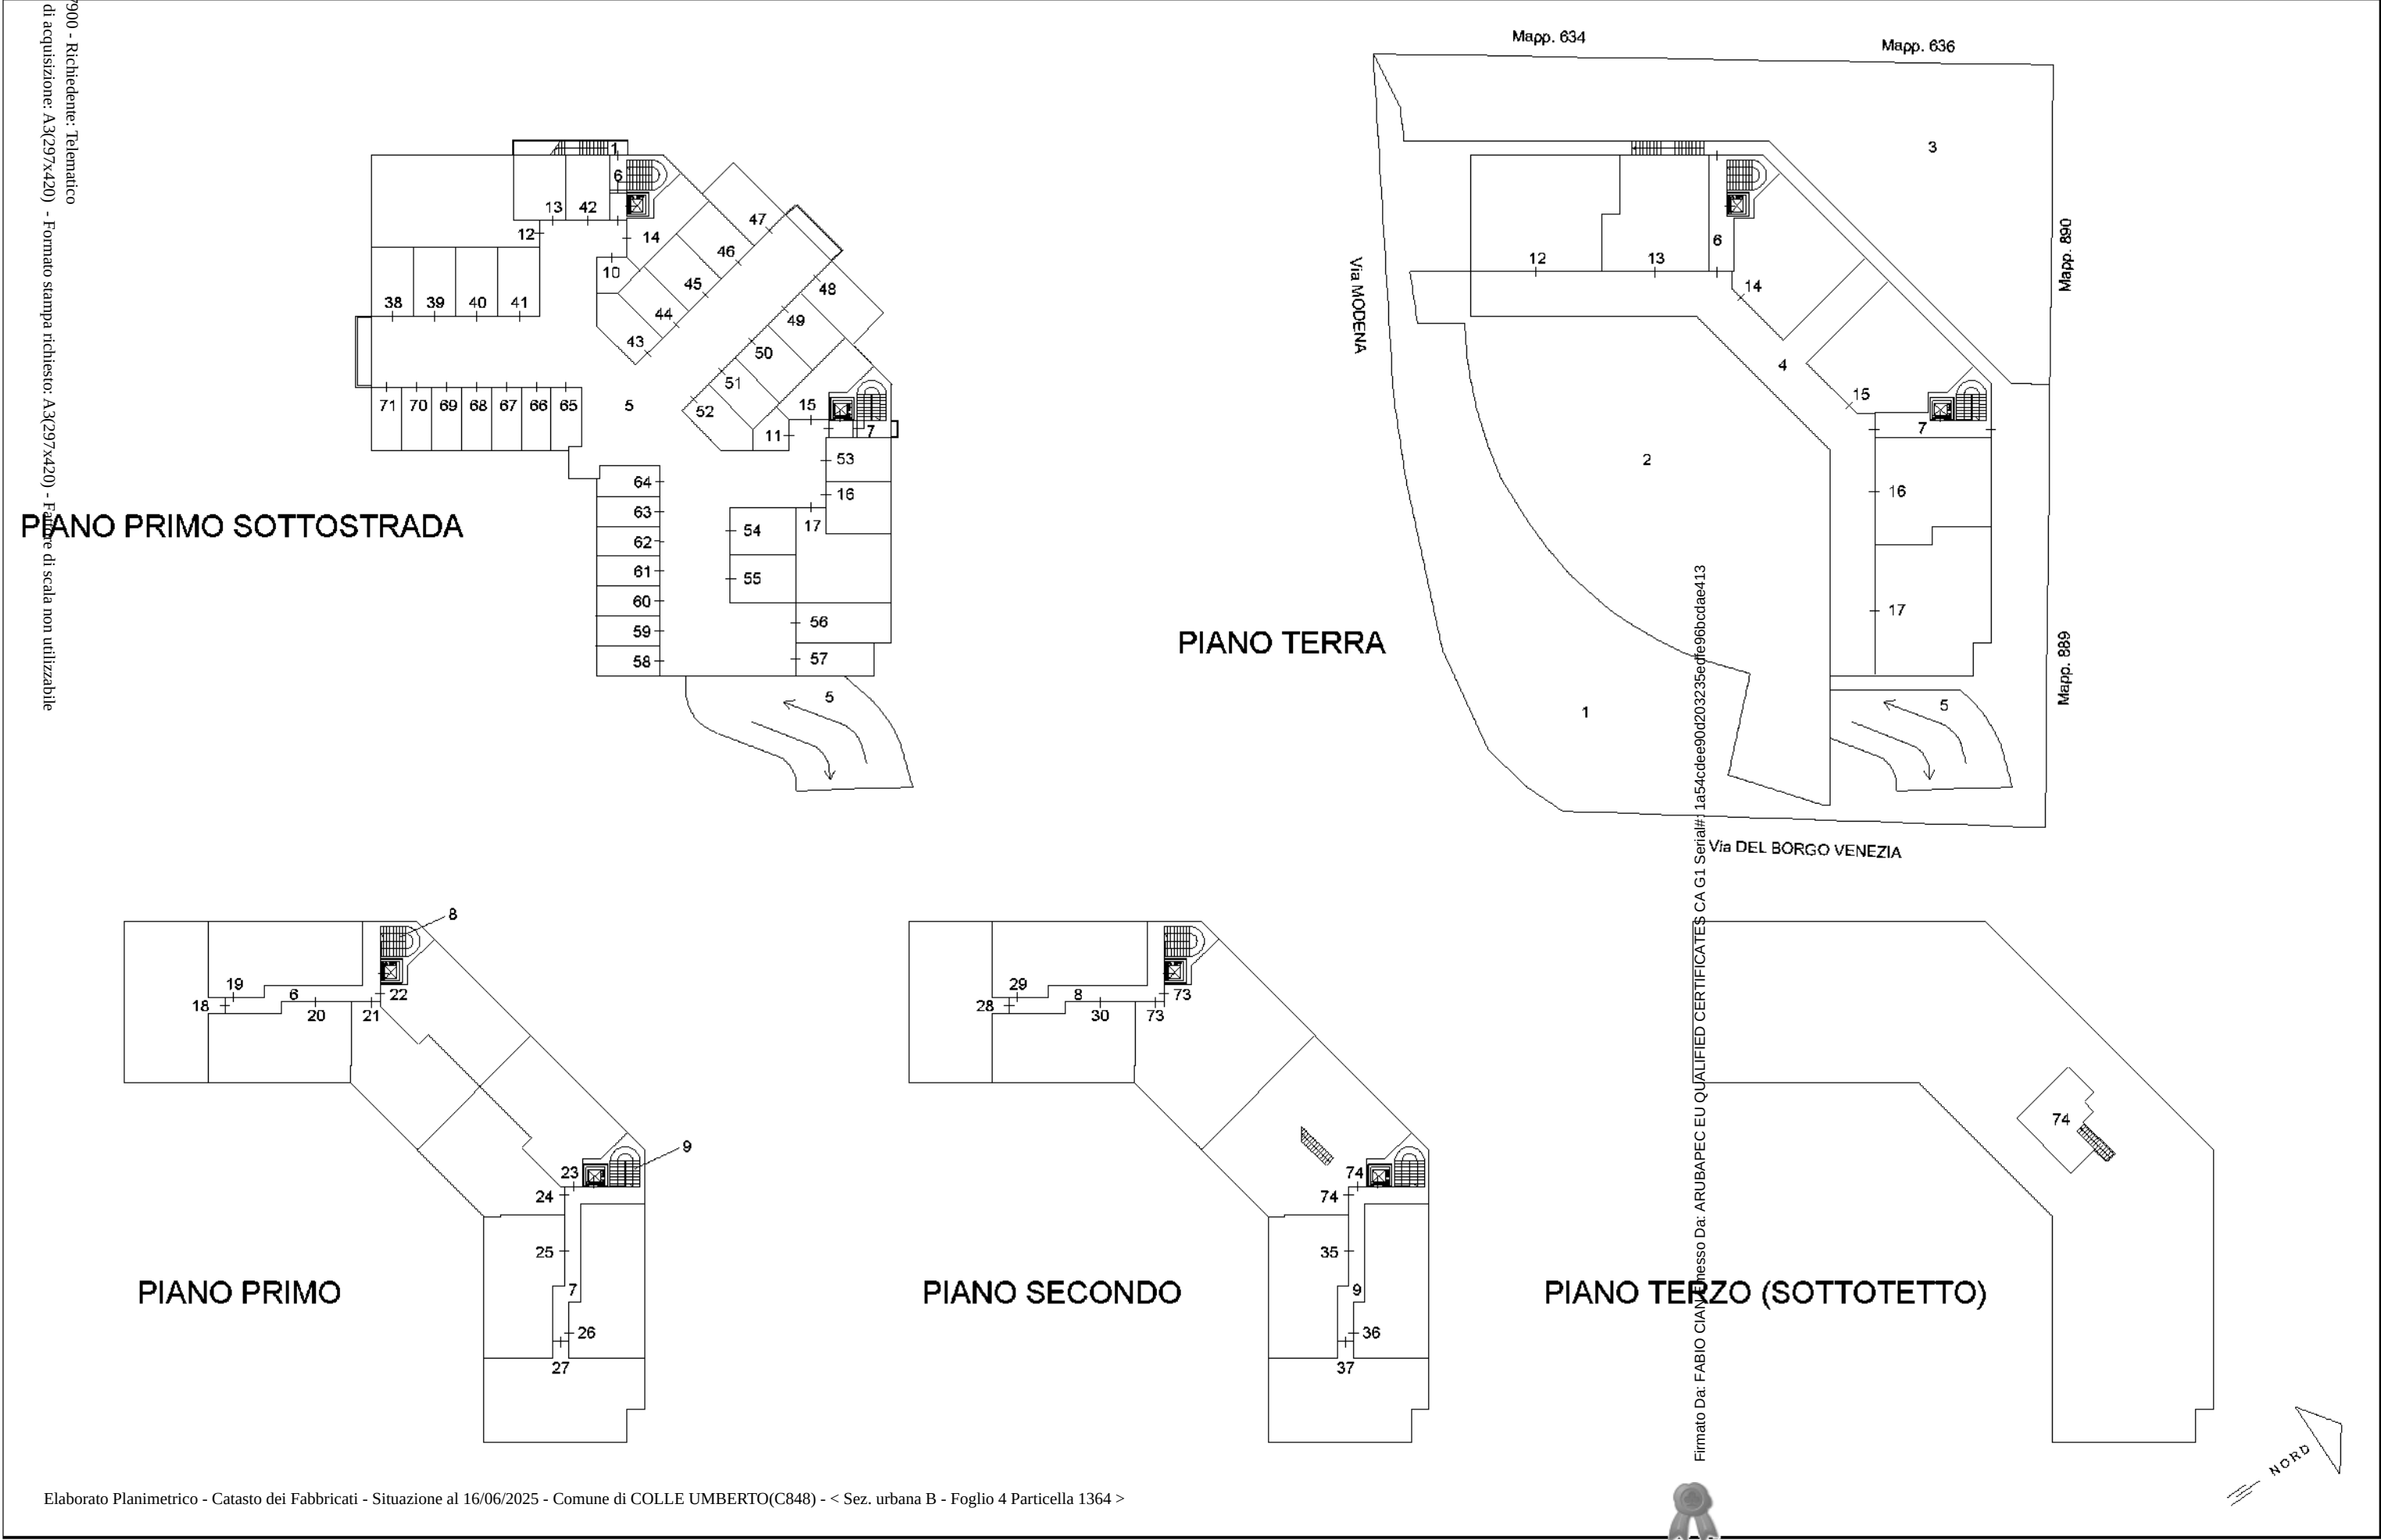

ACCERTAMENTO DELLA PROPRIETA' IMMOBILIARE URBANA ELENCO DEI SUBALTERNI ASSEGNATI

Comune	Sezione	Foglio	Particella	Tipo mappale	del:
COLLE UMBERTO	B	4	537		

Sub	UBICAZIONE via/piazza	n.civ	Piani	Scala	Int	DESCRIZIONE
1	via modena		T			AREA SCOPERTA DI MQ. 3190, SOPP. E SOST. DAL M.N. 1364 PER DEMOLIZIONE TOTALE E RICOSTRUZIONE.
2	via modena		T-1			SCUOLA, SOPP. E SOST. DAL M.N. 1364 PER DEMOLIZIONE TOTALE E RICOSTRUZIONE.

Comune	Sezione	Foglio	Particella	Tipo mappale	del:
COLLE UMBERTO	B	4	1364		

Sub	UBICAZIONE via/piazza	n.civ	Piani	Scala	Int	DESCRIZIONE
1	via modena		T			B.C.N.C. A TUTTI I SUB., AREA SCOPERTA DI MQ. 991, DERIVA DAL M.N. 537 SUB. 1-2 PER DEMOLIZ. TOT. E RICOSTRUZ. (COME SUCC.)
2	via modena		T			B.C.N.C. A TUTTI I SUB., AREA SCOPERTA AD USO PIAZZA DI MQ. 783.
3	via modena		T			B.C.N.C. A TUTTI I SUB., AREA SCOPERTA AD USO PARCHEGGIO PUBBLICO DI MQ. 667.
4	via modena		T			B.C.N.C. AI SUB. DAL 12 AL 17, PORTICO DI MQ. 239.
5	via modena		S1-T			B.C.N.C. A TUTTI I SUB., RAMPA E AREA DI MANOVRA.
6	via modena		S1-T - 1			B.C.N.C. AI SUB. DAL 18 AL 22, DAL 28 AL 32, INGRESSO E VANO SCALA.
7	via modena		S1-T - 1			B.C.N.C. AI SUB. DAL 23 AL 27, DAL 33 AL 37 E AL 74, INGRESSO E VANO SCALA.
8	via modena		1-2			B.C.N.C. AI SUB. DAL 28 AL 32, VANO SCALA.
9	via modena		1-2			B.C.N.C. AI SUB. DAL 33 AL 37 E AL 74, VANO SCALA.
10	via modena		S1			B.C.N.C. A TUTTI I SUB., LOCALE CONTATORE GENERALE.
11	via modena		S1			B.C.N.C. AI SUB. DAL 23 AL 27, DAL 33 AL 37 E AL 74, LOCALE CONTATORI.
12	via modena		S1-T			NEGOZIO.
13	via modena		S1-T			NEGOZIO.



14	via modena		S1-T			NEGOZIO.
15	via modena		S1-T			NEGOZIO.
16	via modena		S1-T			NEGOZIO.
17	via modena		S1-T			NEGOZIO.
18	via modena		1			ABITAZIONE.
19	via modena		1			ABITAZIONE.
20	via modena		1			ABITAZIONE.
21	via modena		1			ABITAZIONE.
22	via modena		1			ABITAZIONE.
23	via modena		1			ABITAZIONE.
24	via modena		1			ABITAZIONE.
25	via modena		1			ABITAZIONE.
26	via modena		1			ABITAZIONE.
27	via modena		1			ABITAZIONE.
28	via modena		2			ABITAZIONE.
29	via modena		2			ABITAZIONE.
30	via modena		2			ABITAZIONE.
31						SOPPRESSO
32						SOPPRESSO
33						SOPPRESSO
34						SOPPRESSO
35	via modena		2			ABITAZIONE.
36	via modena		2			ABITAZIONE.
37	via modena		2			ABITAZIONE.
38	via modena		S1			GARAGE.
39	via modena		S1			GARAGE.
40	via modena		S1			GARAGE.
41	via modena		S1			GARAGE.
42	via modena		S1			GARAGE.
43	via modena		S1			GARAGE.
44	via modena		S1			GARAGE.
45	via modena		S1			GARAGE.
46	via modena		S1			GARAGE.
47	via modena		S1			GARAGE.
48	via modena		S1			GARAGE.
49	via modena		S1			GARAGE.
50	via modena		S1			GARAGE.
51	via modena		S1			GARAGE.
52	via modena		S1			GARAGE.
53	via modena		S1			GARAGE.
54	via modena		S1			GARAGE.
55	via modena		S1			GARAGE.
56	via modena		S1			GARAGE.
57	via modena		S1			GARAGE.



58	via modena		S1			POSTO AUTO COPERTO.
59	via modena		S1			POSTO AUTO COPERTO.
60	via modena		S1			POSTO AUTO COPERTO.
61	via modena		S1			POSTO AUTO COPERTO.
62	via modena		S1			POSTO AUTO COPERTO.
63	via modena		S1			POSTO AUTO COPERTO.
64	via modena		S1			POSTO AUTO COPERTO.
65	via modena		S1			POSTO AUTO COPERTO.
66	via modena		S1			POSTO AUTO COPERTO.
67	via modena		S1			POSTO AUTO COPERTO.
68	via modena		S1			POSTO AUTO COPERTO.
69	via modena		S1			POSTO AUTO COPERTO.
70	via modena		S1			POSTO AUTO COPERTO.
71	via modena		S1			POSTO AUTO COPERTO.
72						SOPPRESSO
73	via modena	41	2	A		ABITAZIONE
74	via modena	47	2-3			ABITAZIONE

Visura telematica



Agenzia del Territorio
CATASTO FABBRICATI
Ufficio Provinciale di
Treviso

Dichiarazione protocollo n. TV0243055 del 08/05/2007

Planimetria di u.i.u. in Comune di Colle Umberto

Via Modena

civ.

Identificativi Catastali:

Sezione: B

Foglio: 4

Particella: 1364

Subalterno: 35

Compilata da:

Armellini Sergio

Iscritto all'albo:


Architetti

Prov. Treviso

N. 536

Scheda n. 1

Scala 1:200

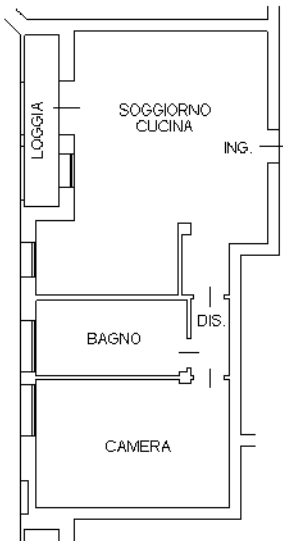

PIANTA PIANO SECONDO

H=2.70 m



Ultima planimetria in atti

Data: 04/09/2024 - n. T157815 - Richiedente: CNIFBA80C11L407A

Totale schede: 1 - Formato di acquisizione: A4(210x297) - Formato stampa richiesto: A4(210x297)

Agenzia del Territorio
CATASTO FABBRICATI
Ufficio Provinciale di
Treviso

Dichiarazione protocollo n. TV0243055 del 08/05/2007

Planimetria di u.i.u. in Comune di Colle Umberto

Via Modena

civ.

Identificativi Catastali:

Sezione: B

Foglio: 4

Particella: 1364

Subalterno: 51

Compilata da:

Armellin Sergio

Iscritto all'albo:


Architetti

Prov. Treviso

N. 536

Scheda n. 1

Scala 1:200

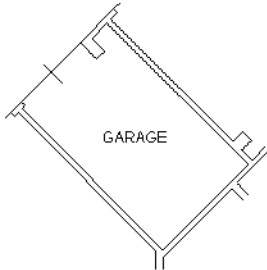

PIANTA PIANO PRIMO SOTTOSTRADA

H=3.00 m



Ultima planimetria in atti

Data: 04/09/2024 - n. T157817 - Richiedente: CNIFBA80C11L407A

Totale schede: 1 - Formato di acquisizione: A4(210x297) - Formato stampa richiesto: A4(210x297)