




www.itgoudine.it

Overo S.r.l. - www.ivonline.com

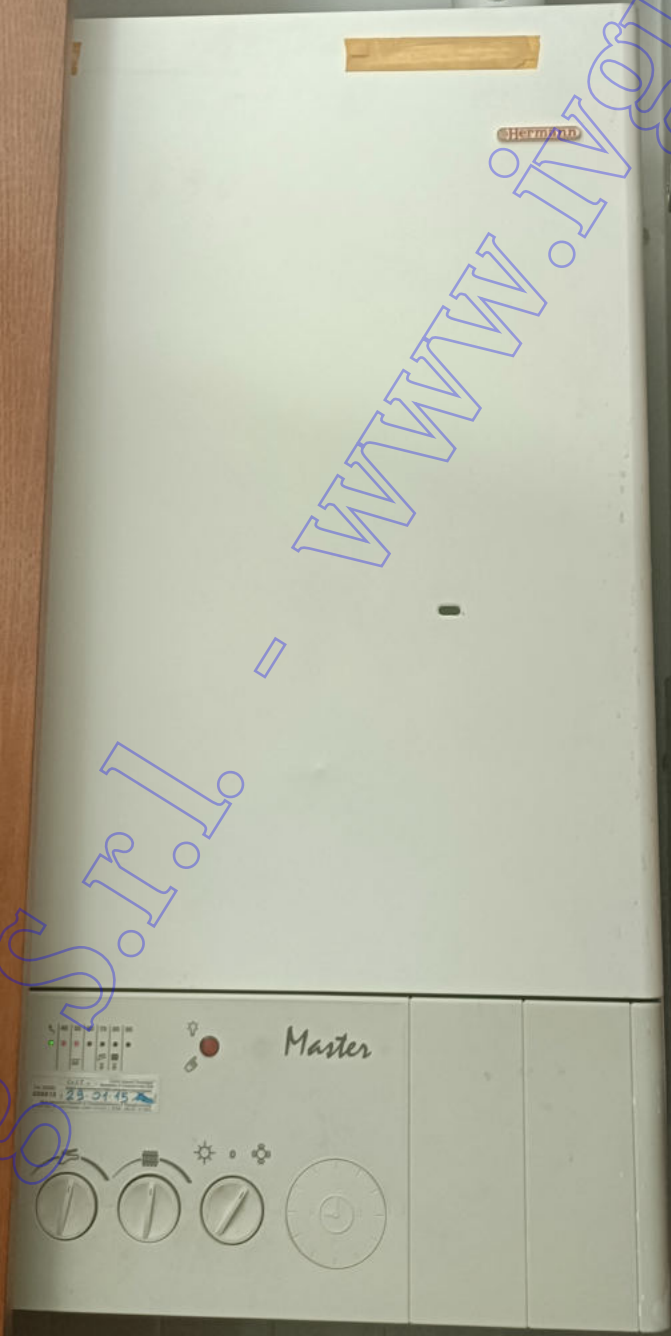

23:04


Master





www.ivoguiding.it

*** DATO OSCURATO ***

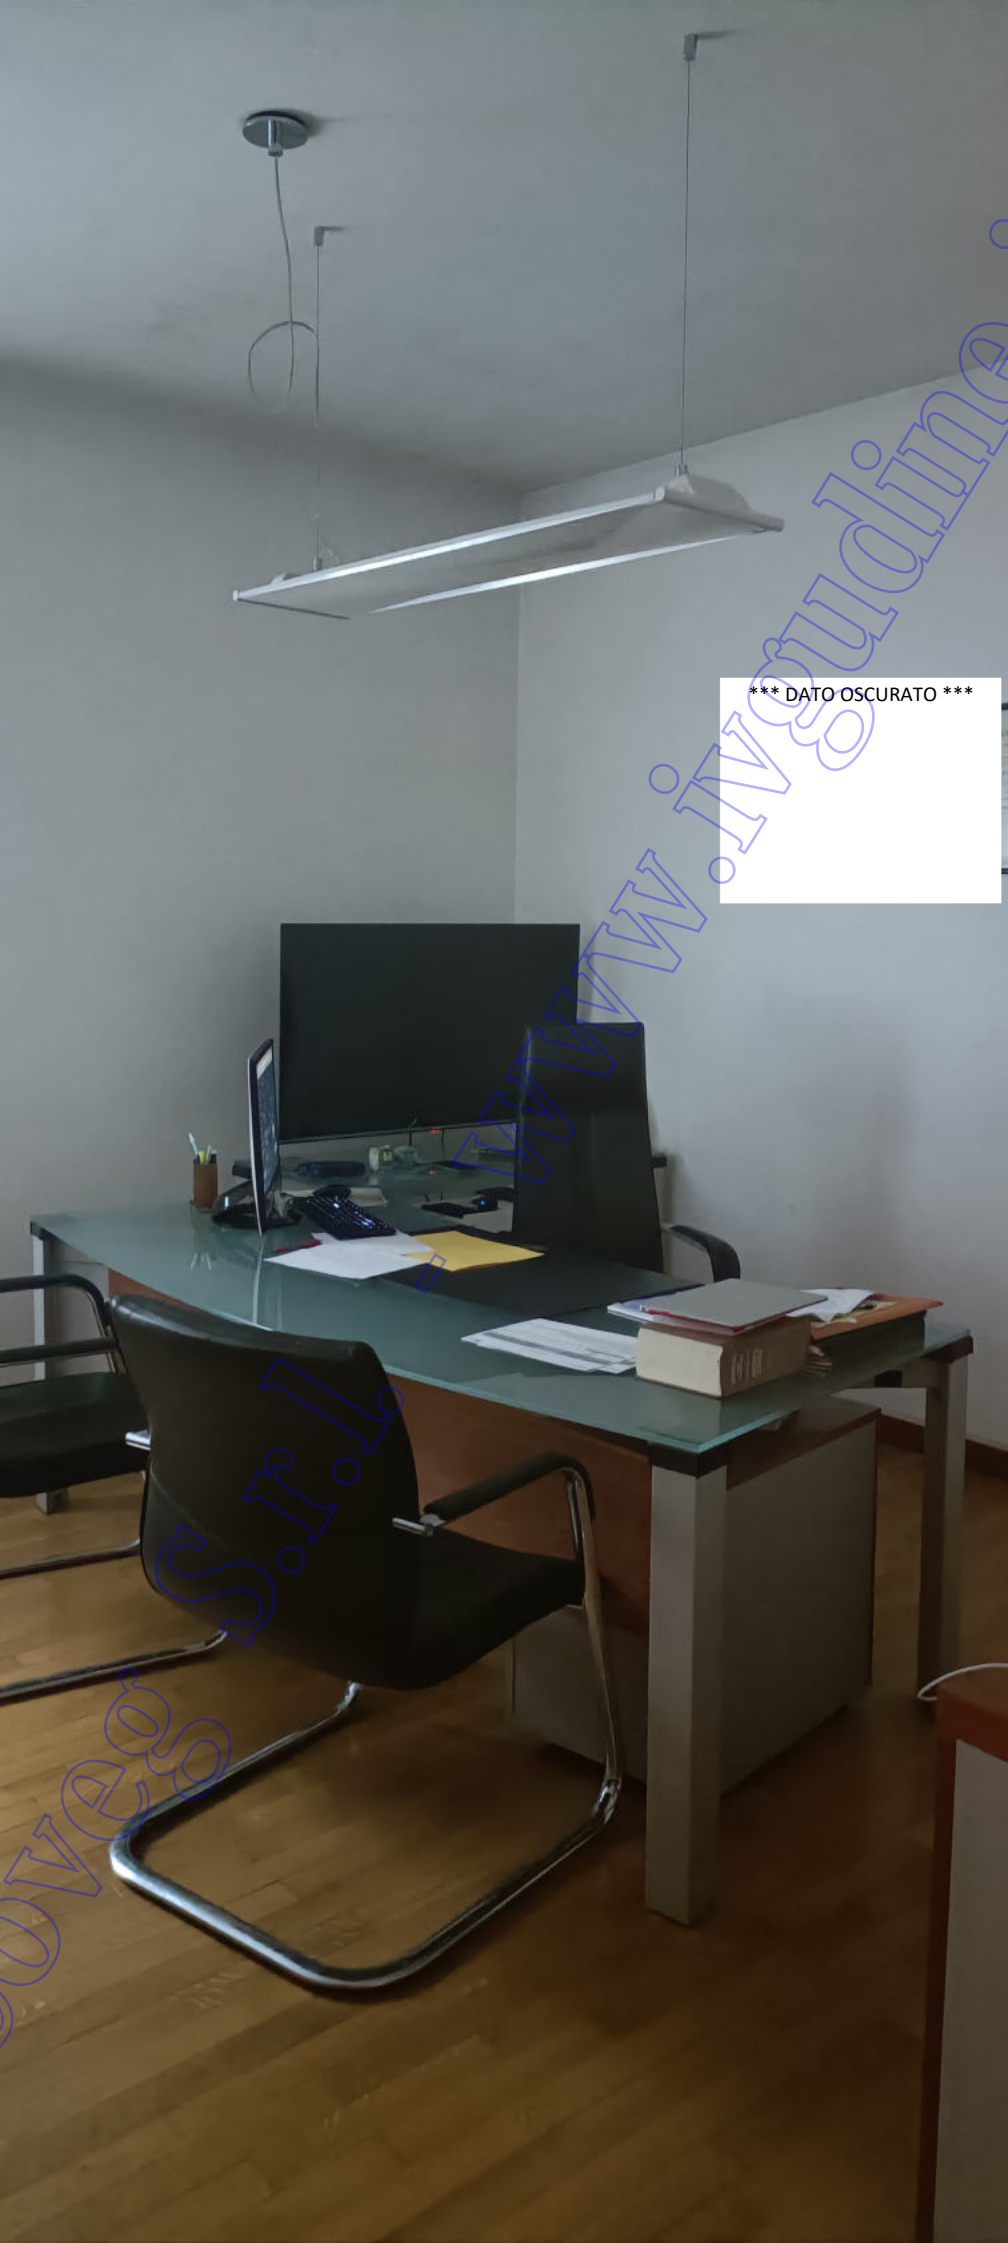





www.ivogudina.com

www.ivogudina.com













www.ivoguardia.it





www.ivoudline.it





*** DATO OSCURATO ***


A4

1.9 TDI

www.ivoguidina.it

N=-400

E=-600

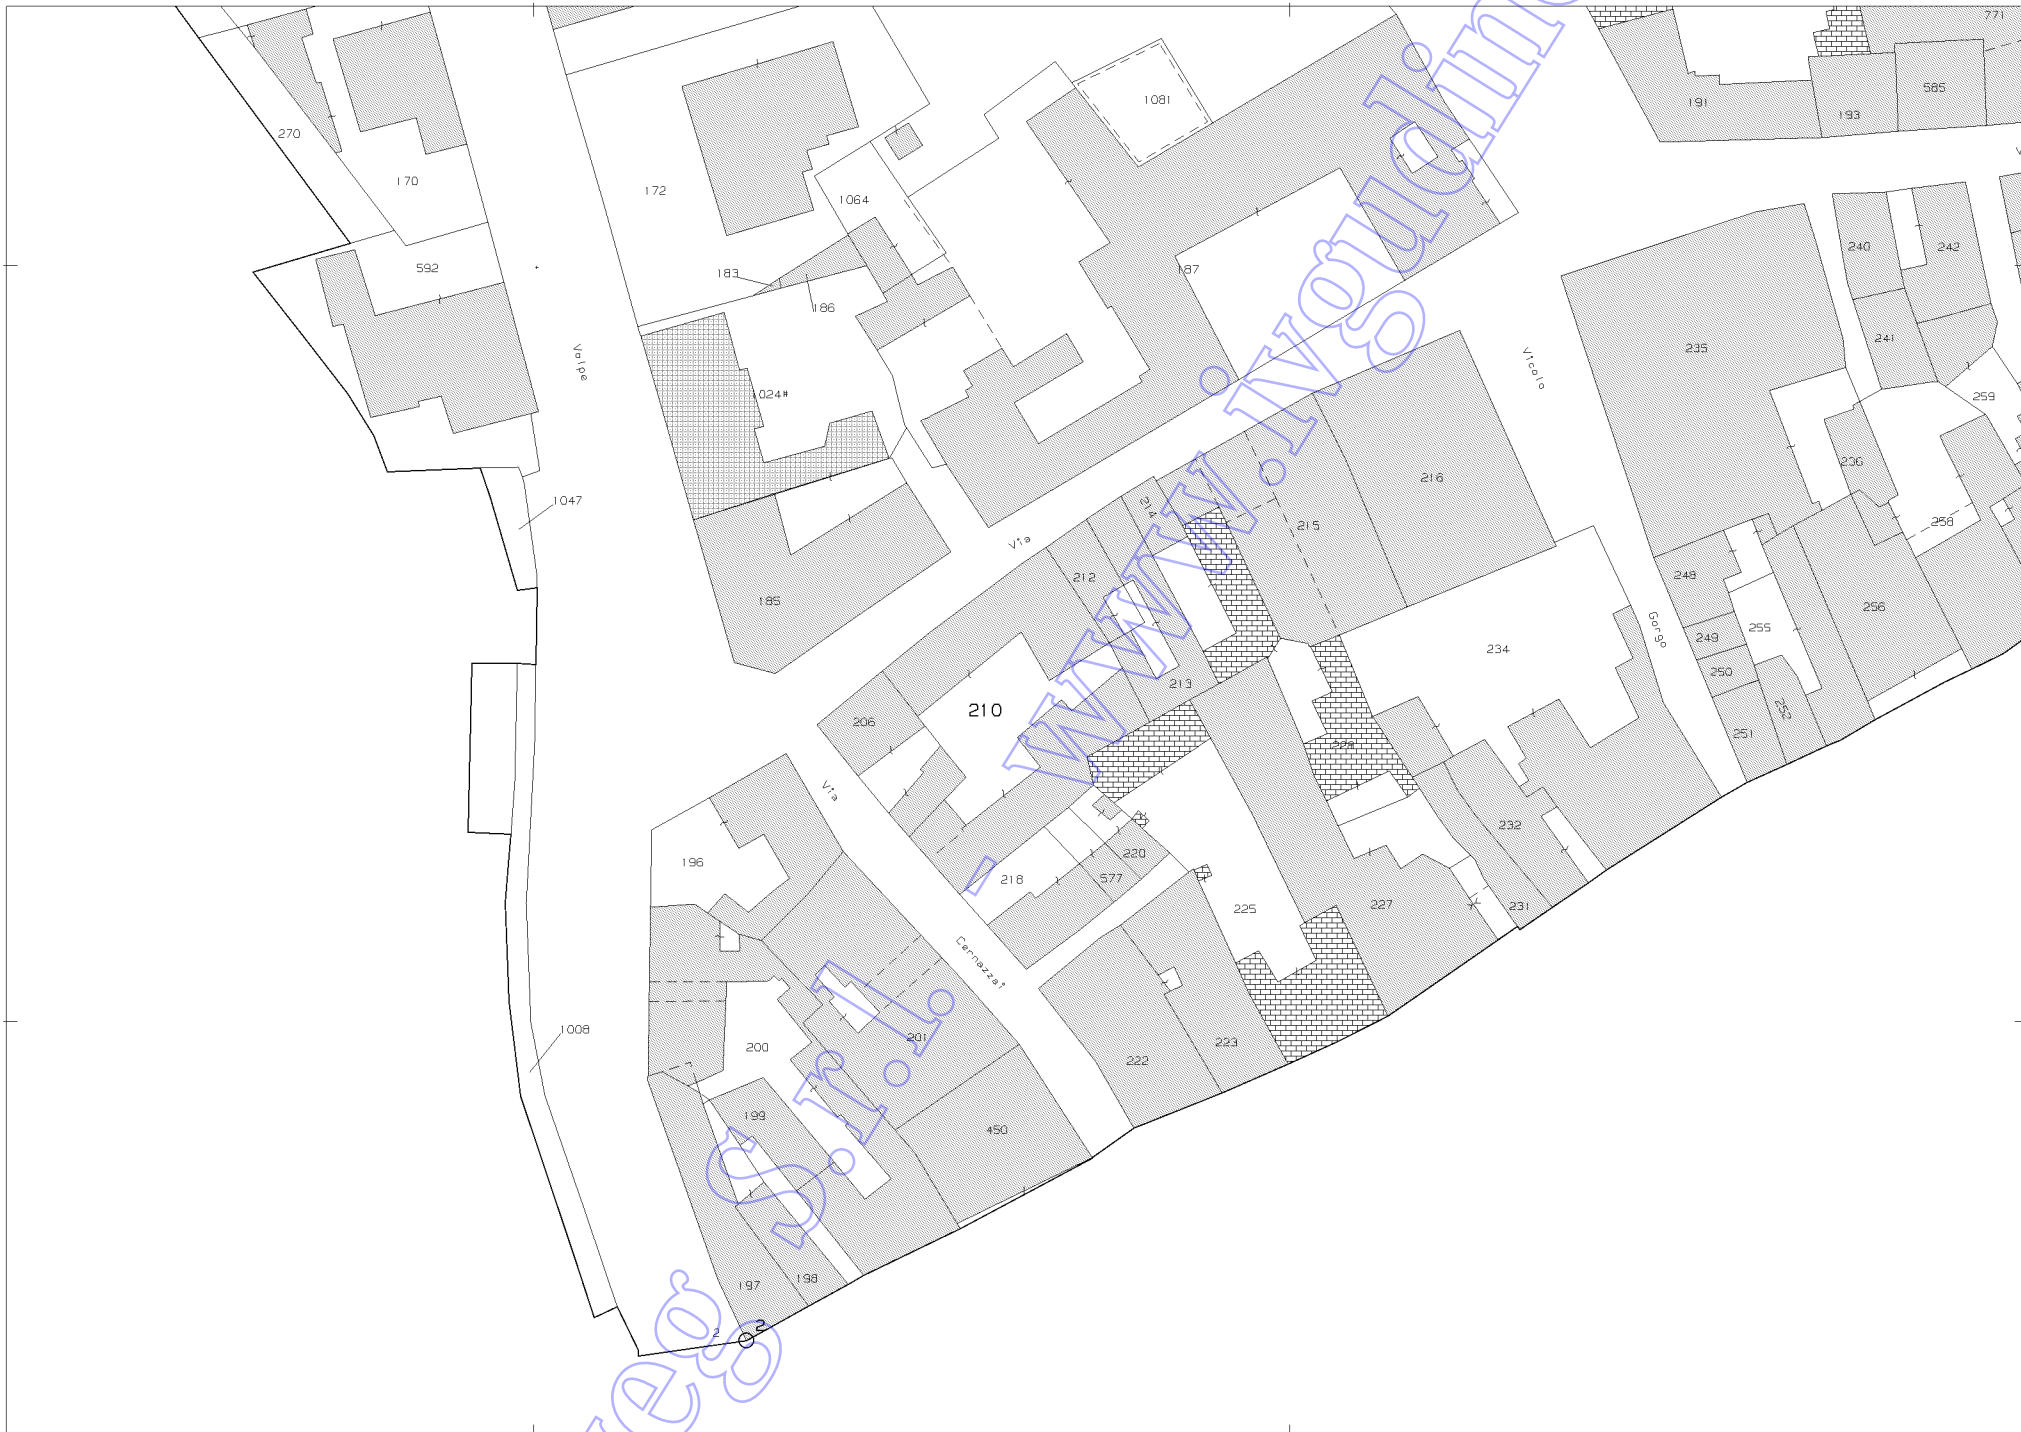

Scala originale: 1:1000

17-Feb-2023 15:34:30

Dimensione cornice: 267.000 x 189.000 metProtocollo pratica T351316/2023

Comune: (UD) UDINE
Foglio: 34

1 Particella: 210




Ufficio Tecnico Erariale di UDINE

ELABORATO PLANIMETRICO

Pag. n. 1 di 1

Ubicazione e riferimenti catastali dell'immobile			
Comune <u>UDINE</u>	C.T. Sez.	Fgl. <u>34</u>	Mapp. <u>210</u>
Via/piazza <u>VIOLA 14 CERNAZZAI 21</u> n.	C.E.U. Sez.	Fgl. <u>34</u>	Mapp. <u>210</u>
ESTRATTO DI MAPPA	scala 1: <u>1000</u>	Tipo mappale n. del	

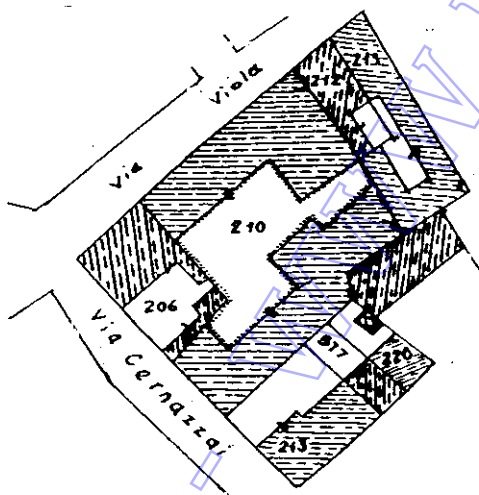

Riservato all'Ufficio Tecnico Erariale

L'operatore

Protocollo

Sostituisce il presente mod. EP/1 prot.



Ultima planimetria in atti

Data presentazione: 21/05/2001 - Data: 17/02/2023 - n. T354088 - Richiedente: Telematico

Totale schede: 1 - Formato di acquisizione: fuori standard (184X275) - Formato stampa richiesto: A4(210x297) - Fattore di scala non utilizzabile

**Agenzia del Territorio
CATASTO FABBRICATI
Ufficio Provinciale di
Udine**

Dichiarazione protocollo n. UD0119028 del 20/05/2005

Planimetria di u.i.u. in Comune di Udine

Via Cernazai Daniele

civ. 21

Identificativi Catastali:

Sezione:

Foglio: 34

Particella: 210

Subalterno: 36

Compilata da:

Fabiani Ivan

Iscritto all'albo:
Geometri


Prov. Udine

N. 3076

Scheda n. 1


Scala 1:200

-PIANO TERRA - h=m.2.85

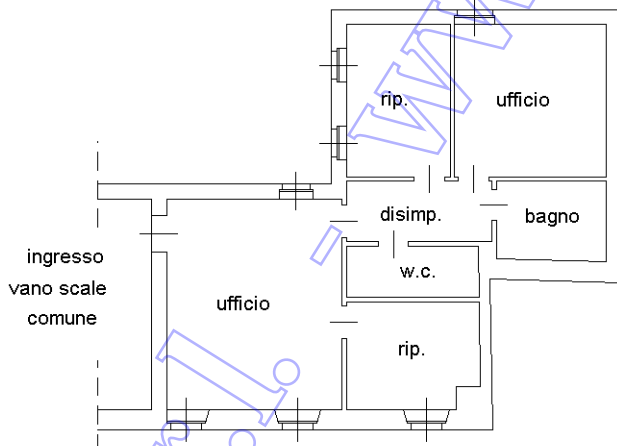

Coveg S.r.l.

www.ivgoudine.it

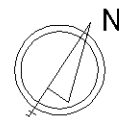

Ultima planimetria in atti

