


# Elaborato Planimetrico

Data: 20/06/2025 - n. T108730 - Richiedente: Telematico

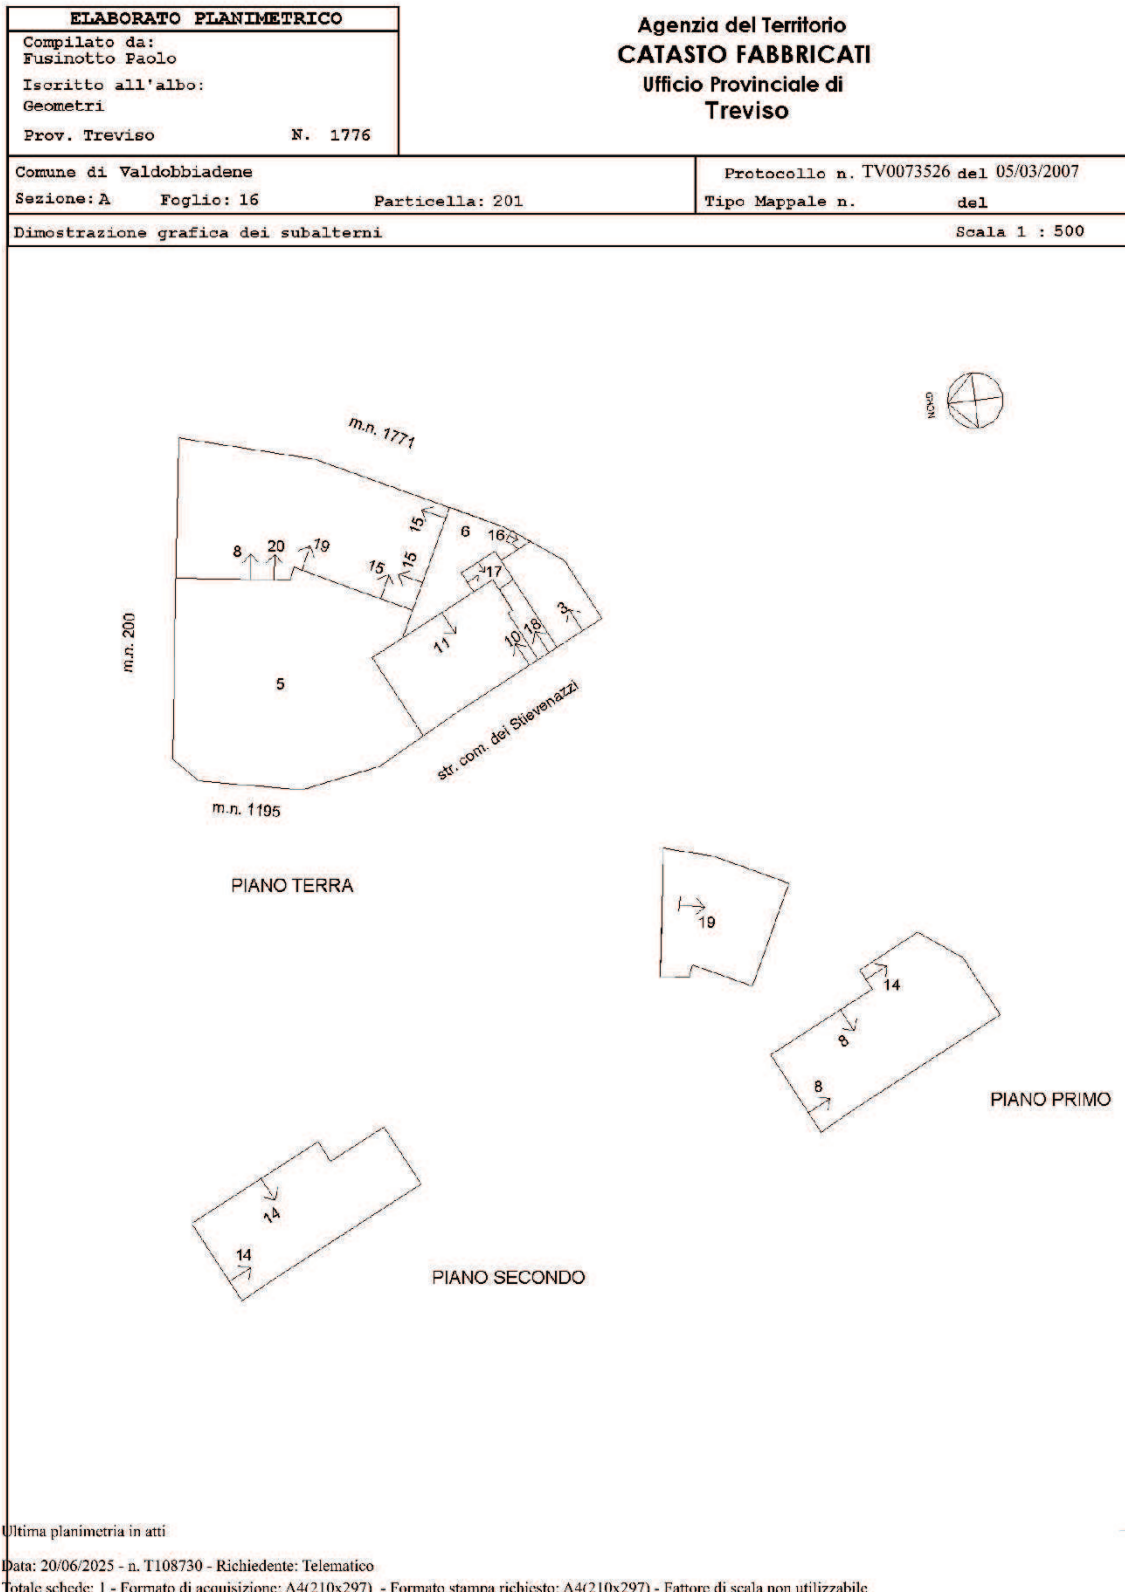

# Planimetria catastale particella 201 sub.10 – laboratorio

Data presentazione: 30/12/1993 - Data: 08/07/2025 - n. T64330 - Richiedente: ZMBNDR76T12C957E

MOD. C-412  
P. G. 7002/007

MINISTERO DELLE FINANZE  
DIREZIONE GENERALE DEL CATASTO E DEI SISTEMI  
**CATASTO EDILIZIO URBANO** (RDL 13-4-1939, n. 652)

MOD. BN (CELLI)  
LIRE 500

Planimetria di u.t.u. in Comune di VILLORBA VERONE via SACIALDI CIV. 138

LABORATORIO ARBORICOLA  
LAVATRICE PIANTE  
PIANTA PRIMO PIANO n. 3.10

ORIENTAMENTO  
SCALA DI 1:200

ESTRATTO SCALA 1:1000

Dichiarazione di N.C.   
Denuncia di variazione

Completata dal geom. SCANDUZZI AMABILE  
iscritto all'albo dei Geometri  
della provincia di BELLUNO n. 663  
data 29.12.93

RISERVA ALL'USO

416 all F  
201 sub 10


72879

Data presentazione: 30/12/1993 - Data: 08/07/2025 - n. T64330 - Richiedente: ZMBNDR76T12C957E  
Totale schede: 1 - Formato di acquisizione: A4(210x297) - Formato stampa richiesto: A3(297x420)  
Ultima planimetria in atti



# Planimetria catastale particella 201 sub. 11 – appartamento

Data: 08/07/2025 - n. 164332 - Richiedente: ZMBNDR76T12C957E

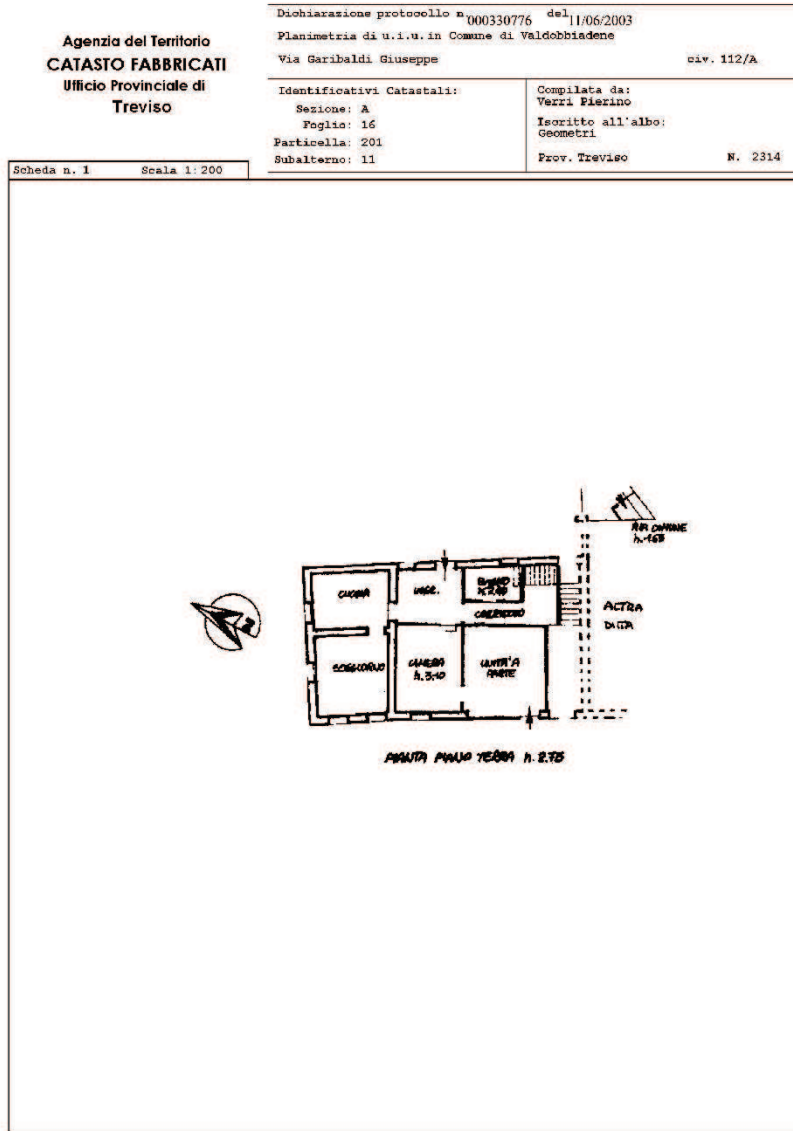

Data: 08/07/2025 - n. T61332 - Richiedente: ZMBNDR76T12C957E  
Totale schede: 1 - Formato di acquisizione: A4(210x297) - Formato stampa richiesto: A3(297x420)  
Ultima planimetria in atti

plan 01

Consorzio Fabbricati - Situazione al 08/07/2025 - Comune di VALDOBBIADENE (I.565) - Str. urbana A - Foglio 16 - Particella 201 - Subalterno 11 -  
VIA GIUSEPPE GARIBOLDI n. 112/A, Piano I

