

**Agenzia del Territorio
CATASTO FABBRICATI
Ufficio Provinciale di
Treviso**

Dichiarazione protocollo n. TV0204693 del 26/09/2013

Planimetria di u.i.u. in Comune di Farra Di Soligo

Piazza Rovere

civ. 11

Identificativi Catastali:

Sezione: A

Foglio: 7

Particella: 1537

Subalterno: 3

Compilata da:

Lazzaro Massimo

Iscritto all'albo:


Geometri

Prov. Venezia

N. 1768


Scheda n. 1

Scala 1:200

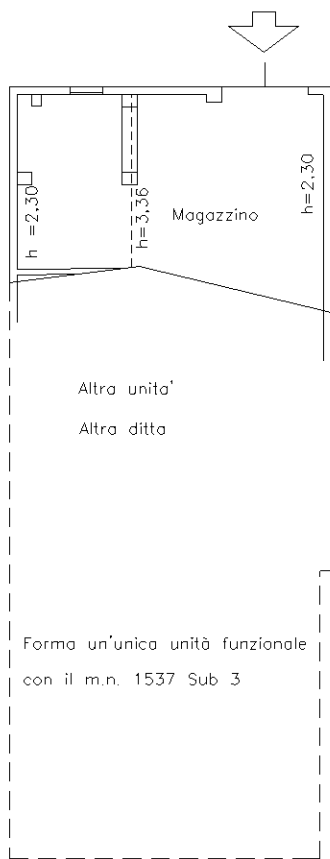

Piano Terra hm=2.83

NORD

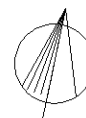

Ultima planimetria in atti

**Agenzia del Territorio
CATASTO FABBRICATI
Ufficio Provinciale di
Treviso**

Dichiarazione protocollo n. TV0204692 del 26/09/2013

Planimetria di u.i.u. in Comune di Farra Di Soligo

Piazza Rovere

civ. 11

Identificativi Catastali:

Sezione: A

Foglio: 7

Particella: 1542

Subalterno:

Compilata da:
Lazzaro Massimo

Iscritto all'albo:
Geometri


Prov. Venezia

N. 1768


Scheda n. 1

Scala 1:200

Piano Terra h = varie

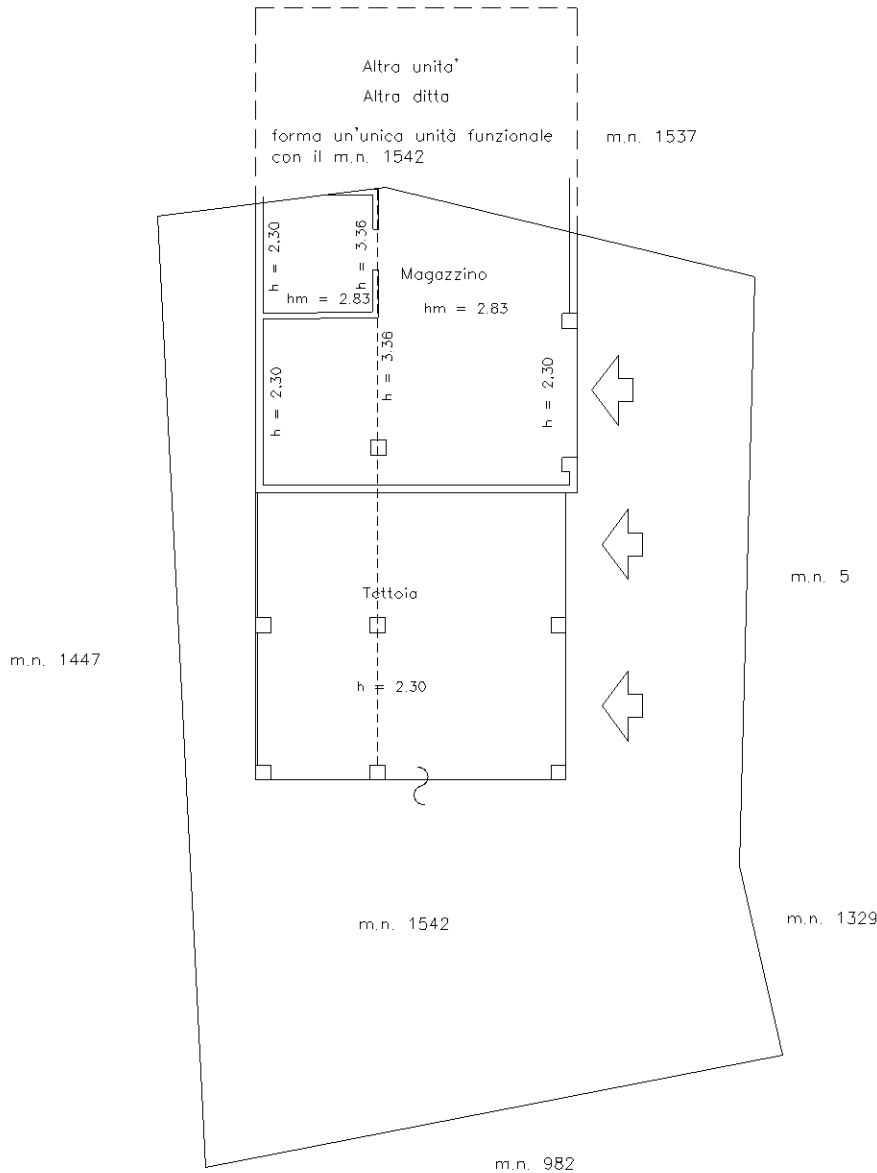

NORD

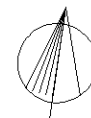

Ultima planimetria in atti