

N=-2500

E=-84200

1 Particella: 11/1

Comune: (UD) AIELLO DEL FRIULI/B
 Scala originale: 1:2000
 Dimensione cornice: 534.000 x 378.000 metProtocollo pratica T190756/2024
 Foglio: 7
 14-Giu-2024 13:0:19




NUOVO CATASTO EDILIZIO URBANO

(R. DECRETO-LEGGE 13 APRILE 1939, N. 652)

Planimetria dell'immobile situato nel Comune di AIELLO DEL FRIULI Via FIUME 2

Ditta COVER S.r.l. *** DATO OSCURATO ***

Allegata alla dichiarazione presentata all'Ufficio Tecnico Erariale di UDINE

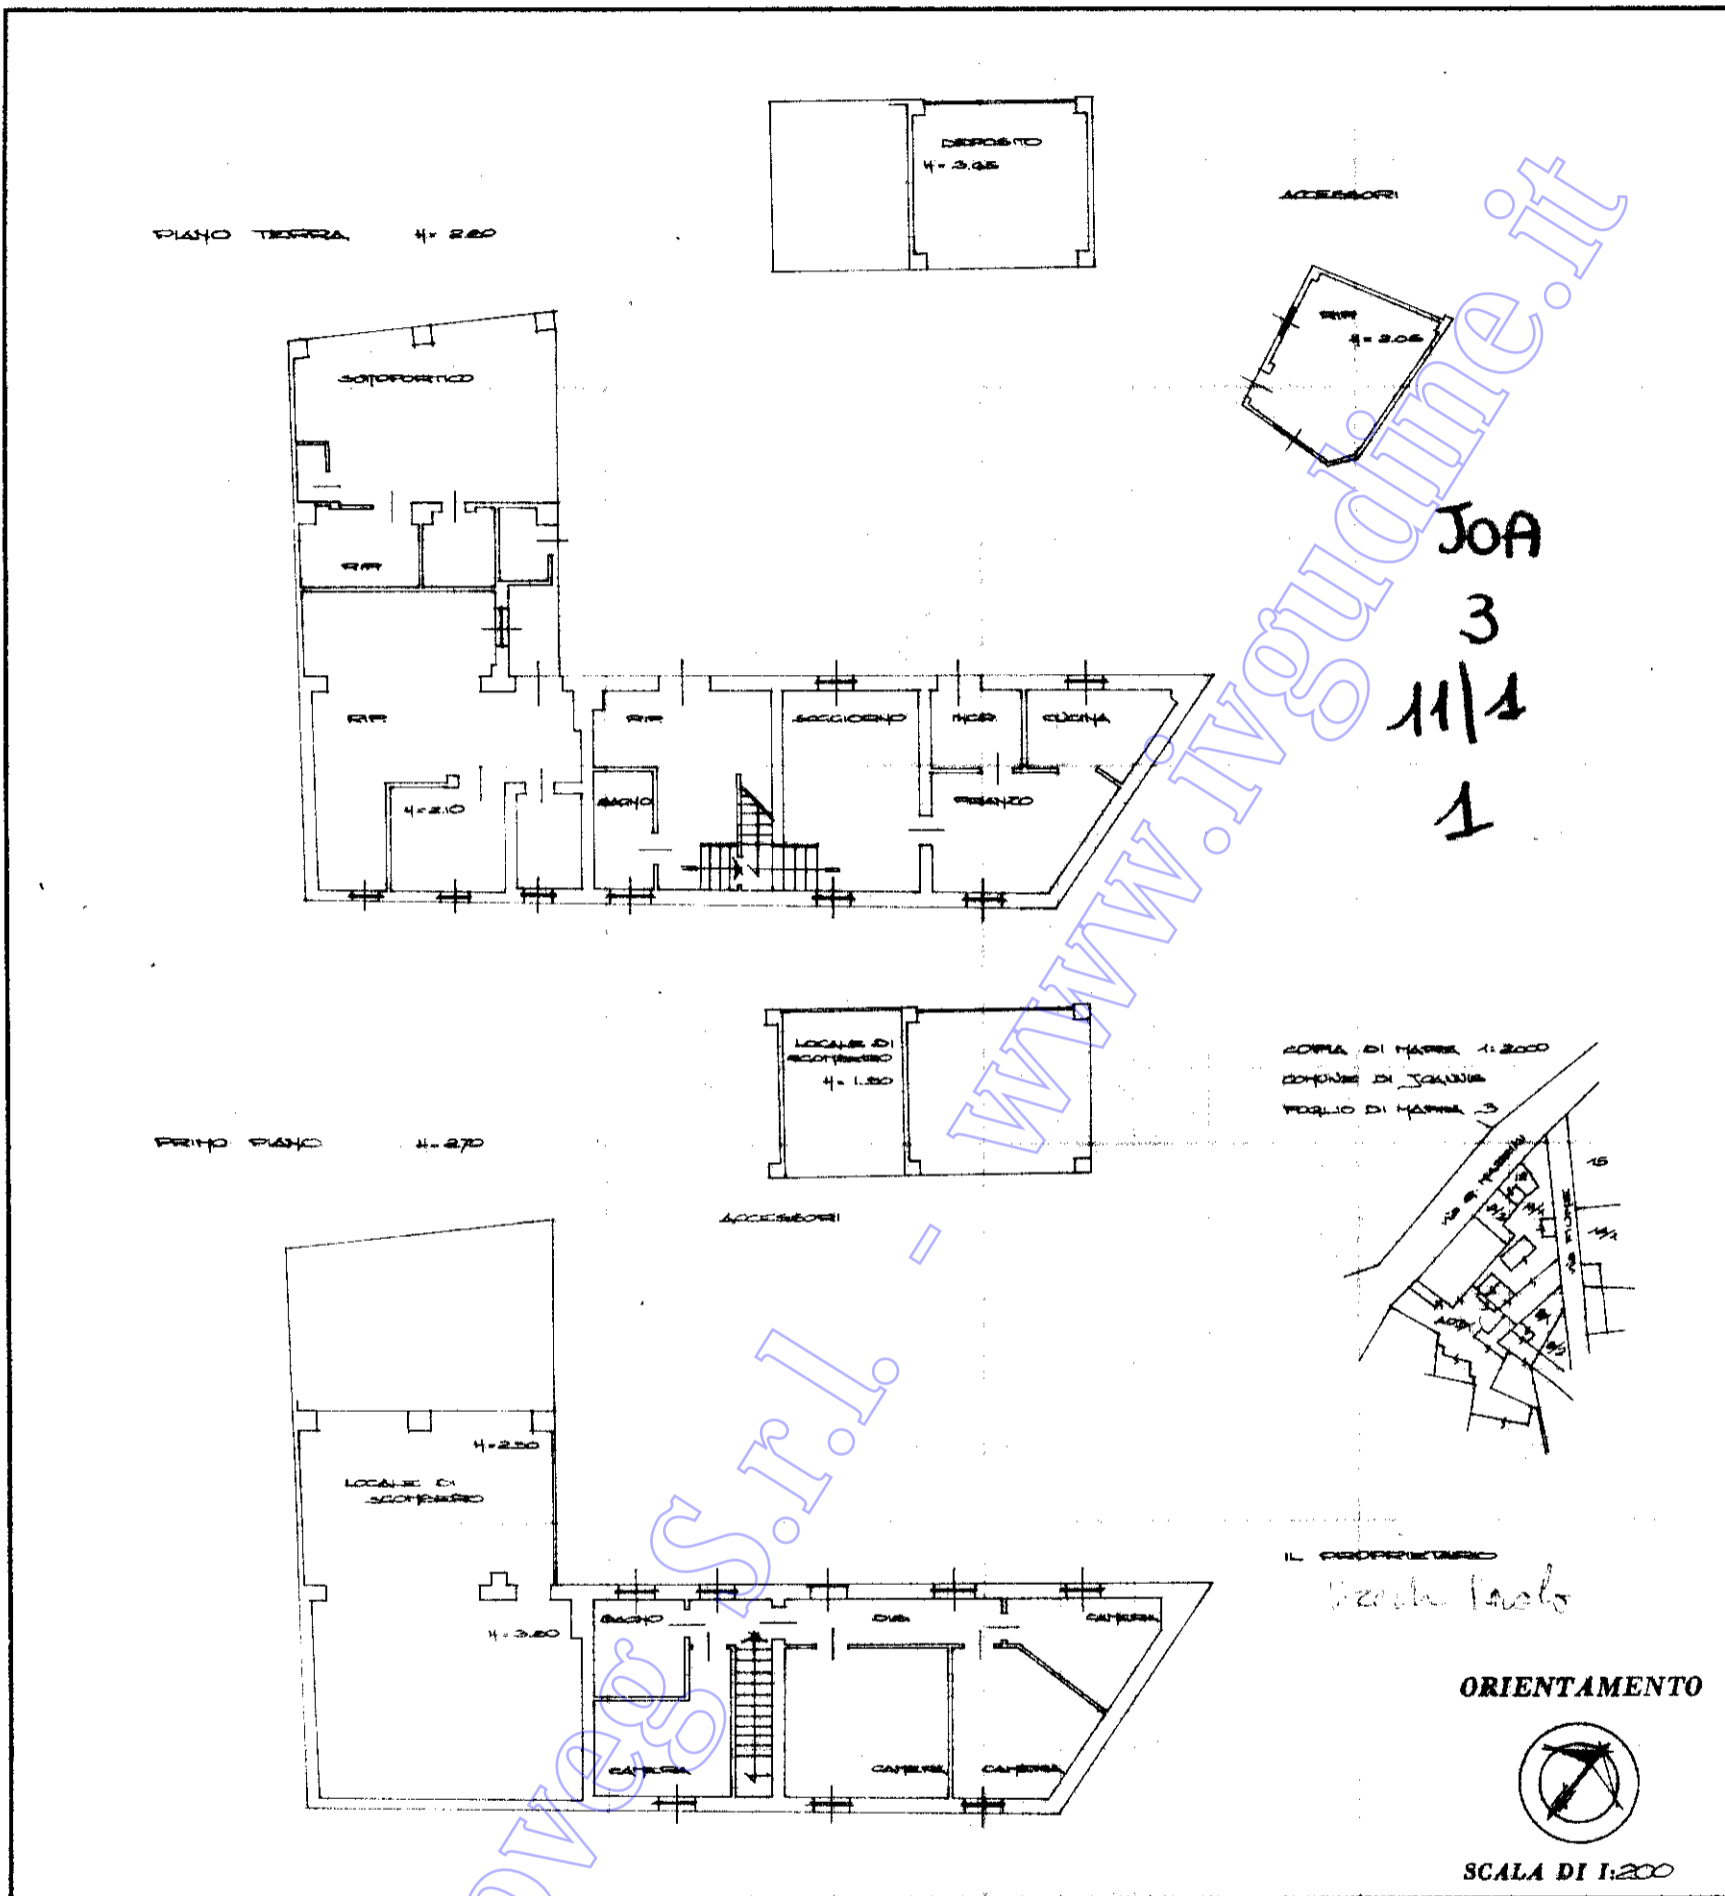

SPAZIO RISERVATO PER LE ANNOTAZIONI D'UFFICIO

DATA
PROT. N°

JOA
3
11/1
1

Compilata dal PERIO IND. EDILE
(Titolo, nome e cognome del tecnico)

ELVO GEMAR

Iscritto all'Albo dei PERITI INDUSTRIALI
della Provincia di UDINE

DATA 22.06.1987

Firma: [Signature]

MODULARIO
F. - rig. rend. - 497



MINISTERO DELLE FINANZE
DIREZIONE GENERALE DEL CATASTO E DEI SERVIZI TECNICI ERARIALI

Lire
200


NUOVO CATASTO EDILIZIO URBANO

(R. DECRETO-LEGGE 13 APRILE 1939, N. 652)

Planimetria dell'immobile situato nel Comune di AIELLO DEL FRIULI Via FIUME 2

Ditta *** DATO OSCURATO ***

Allegata alla dichiarazione presentata all'Ufficio Tecnico Erariale di UDINE

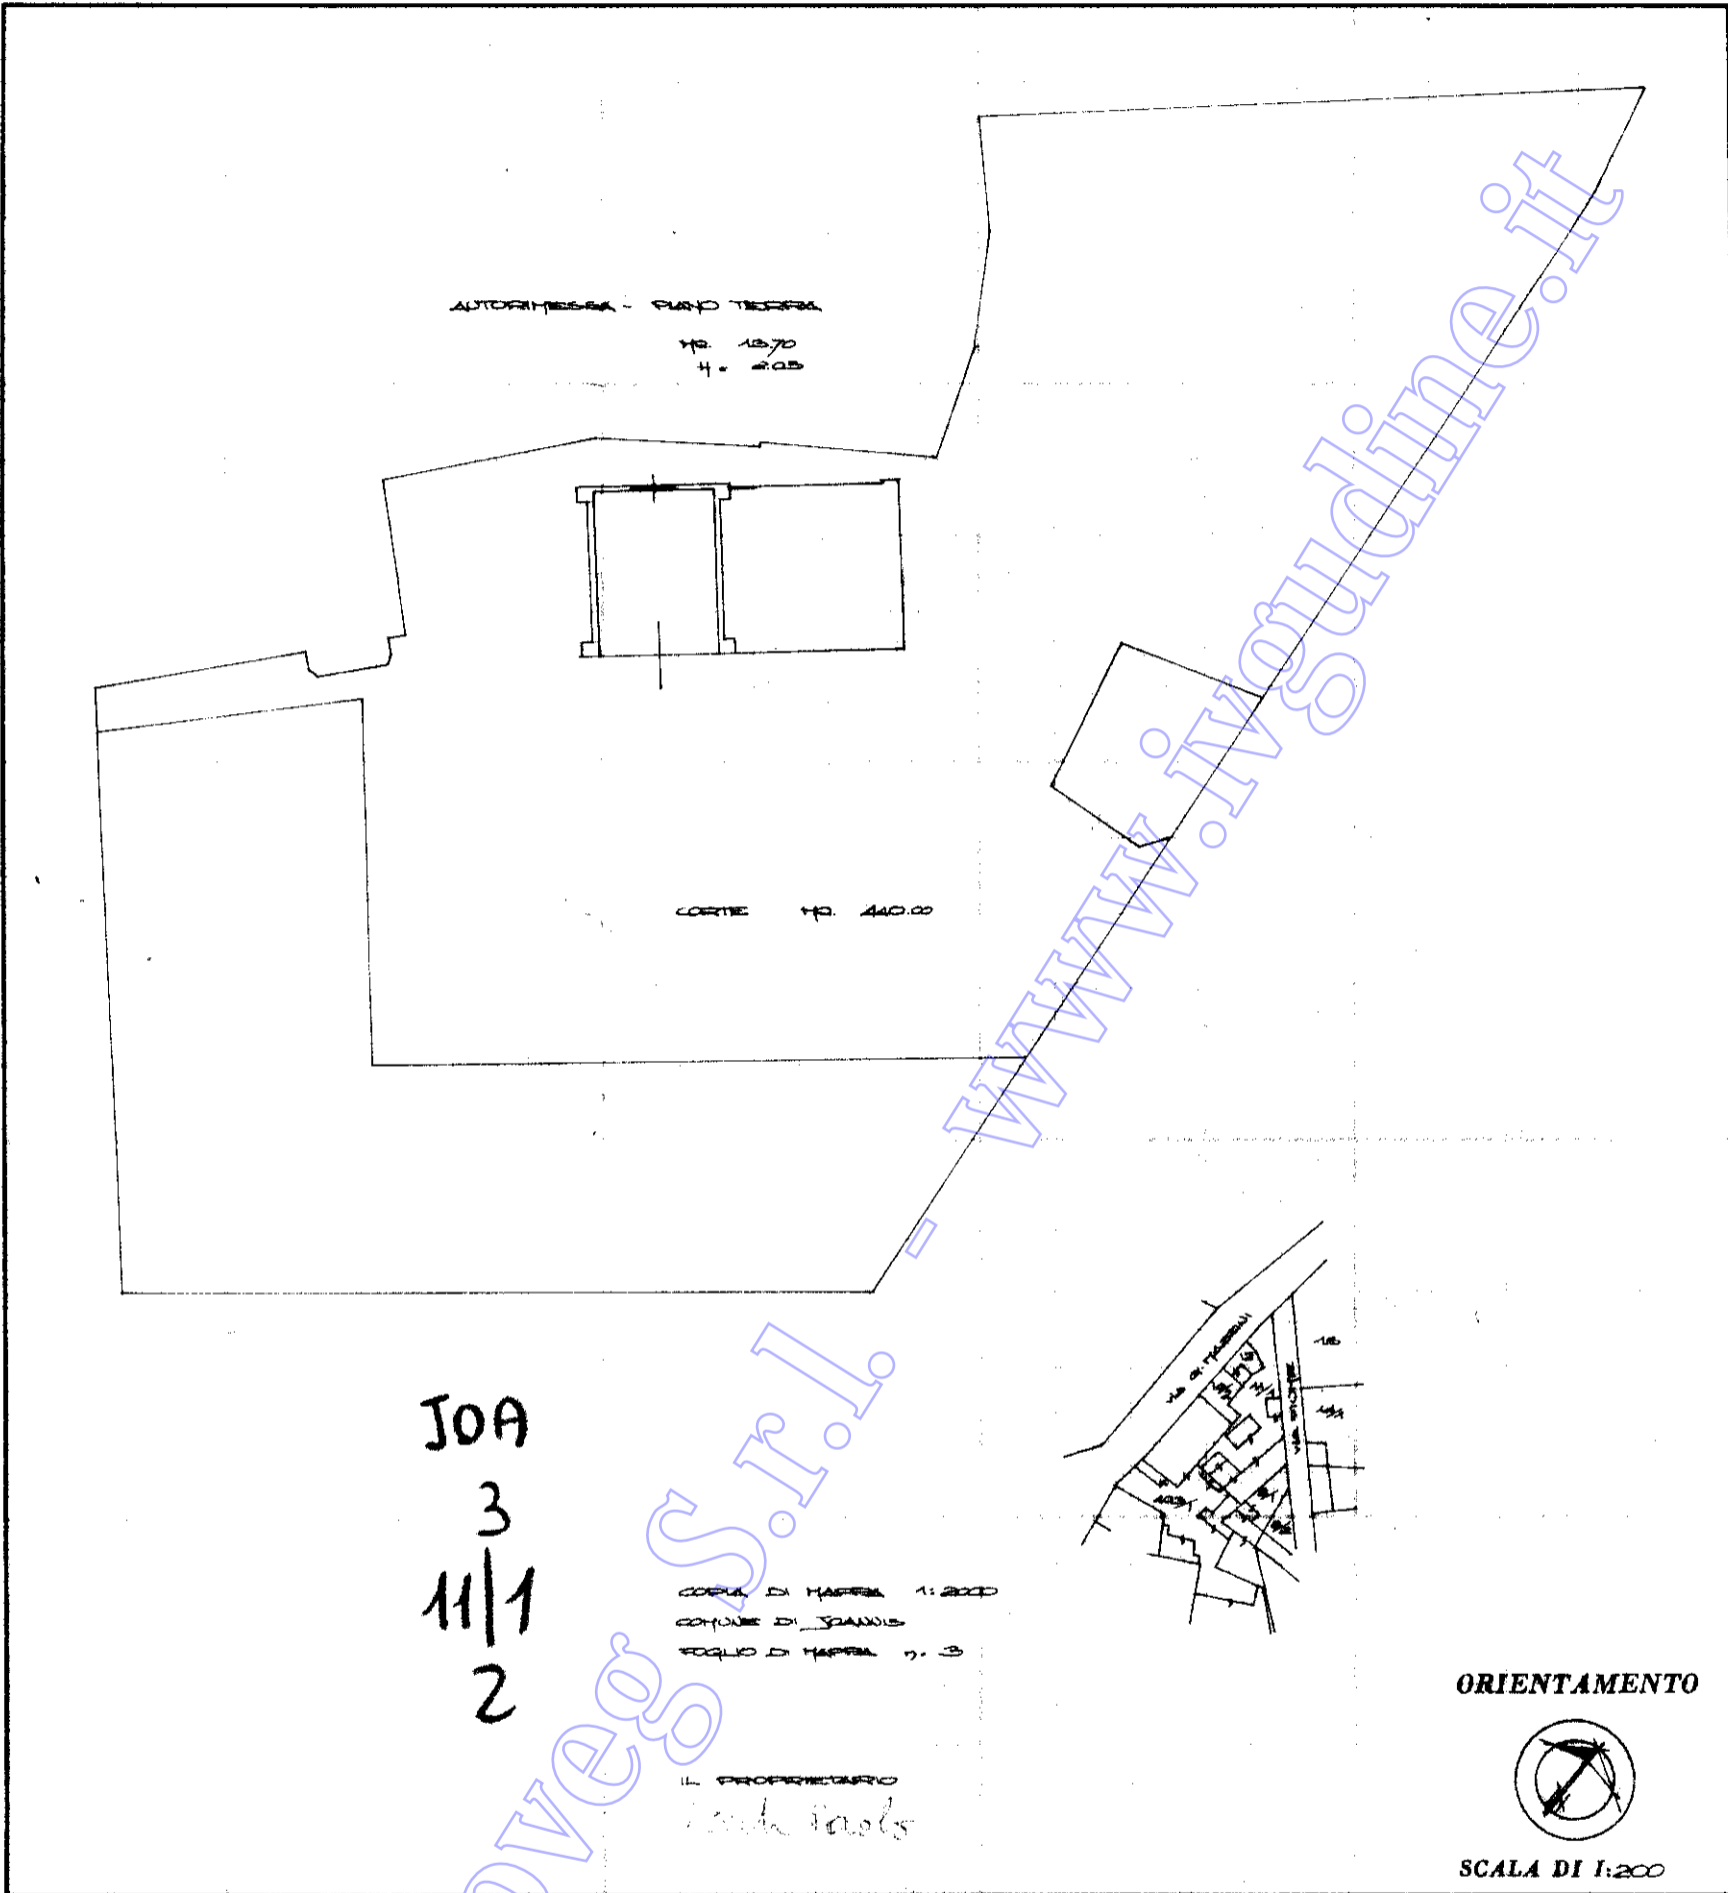

SPAZIO RISERVATO PER LE ANNOTAZIONI D'UFFICIO

DATA	
PROT. N°	
	<p>joa</p> <p>11/1</p> <p>2</p> <p>Busta</p>

Compilata dal FERRIO IND. EDILE
(Titolo, nome e cognome del tecnico)

ELVIO COGAR

Iscritto all'Albo dei FERRI INDUSTRIALI
della Provincia di UDINE

DATA 23.02.1987

Firma: [Signature]