


Agenzia delle Entrate
CATASTO FABBRICATI
Ufficio Provinciale di
Treviso

ELABORATO PLANIMETRICO	
Compilato da: Meneghin Massimo	
Iscritto all'albo: Architetti	
Prov. Venezia	N. 1548

Comune di Paese	Protocollo n. TV0056378 del 28/04/2016
Sezione: C Foglio: 8 Particella: 1086	Tipo Mappale n. del
Dimostrazione grafica dei subalterni	Scala 1 : 500

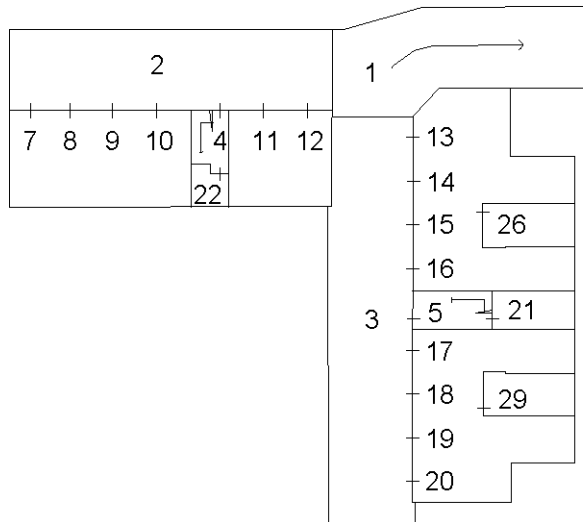

PIANO PRIMO SOTTOSTRADA


Ultima planimetria in atti



**Agenzia delle Entrate
CATASTO FABBRICATI
Ufficio Provinciale di
Treviso**

ELABORATO PLANIMETRICO	
Compilato da: Meneghin Massimo	
Iscritto all'albo: Architetti	
Prov. Venezia	N. 1548

Comune di Paese	Protocollo n. TV0056378 del 28/04/2016
Sezione: C Foglio: 8 Particella: 1086	Tipo Mappale n. del
Dimostrazione grafica dei subalterni	Scala 1 : 500

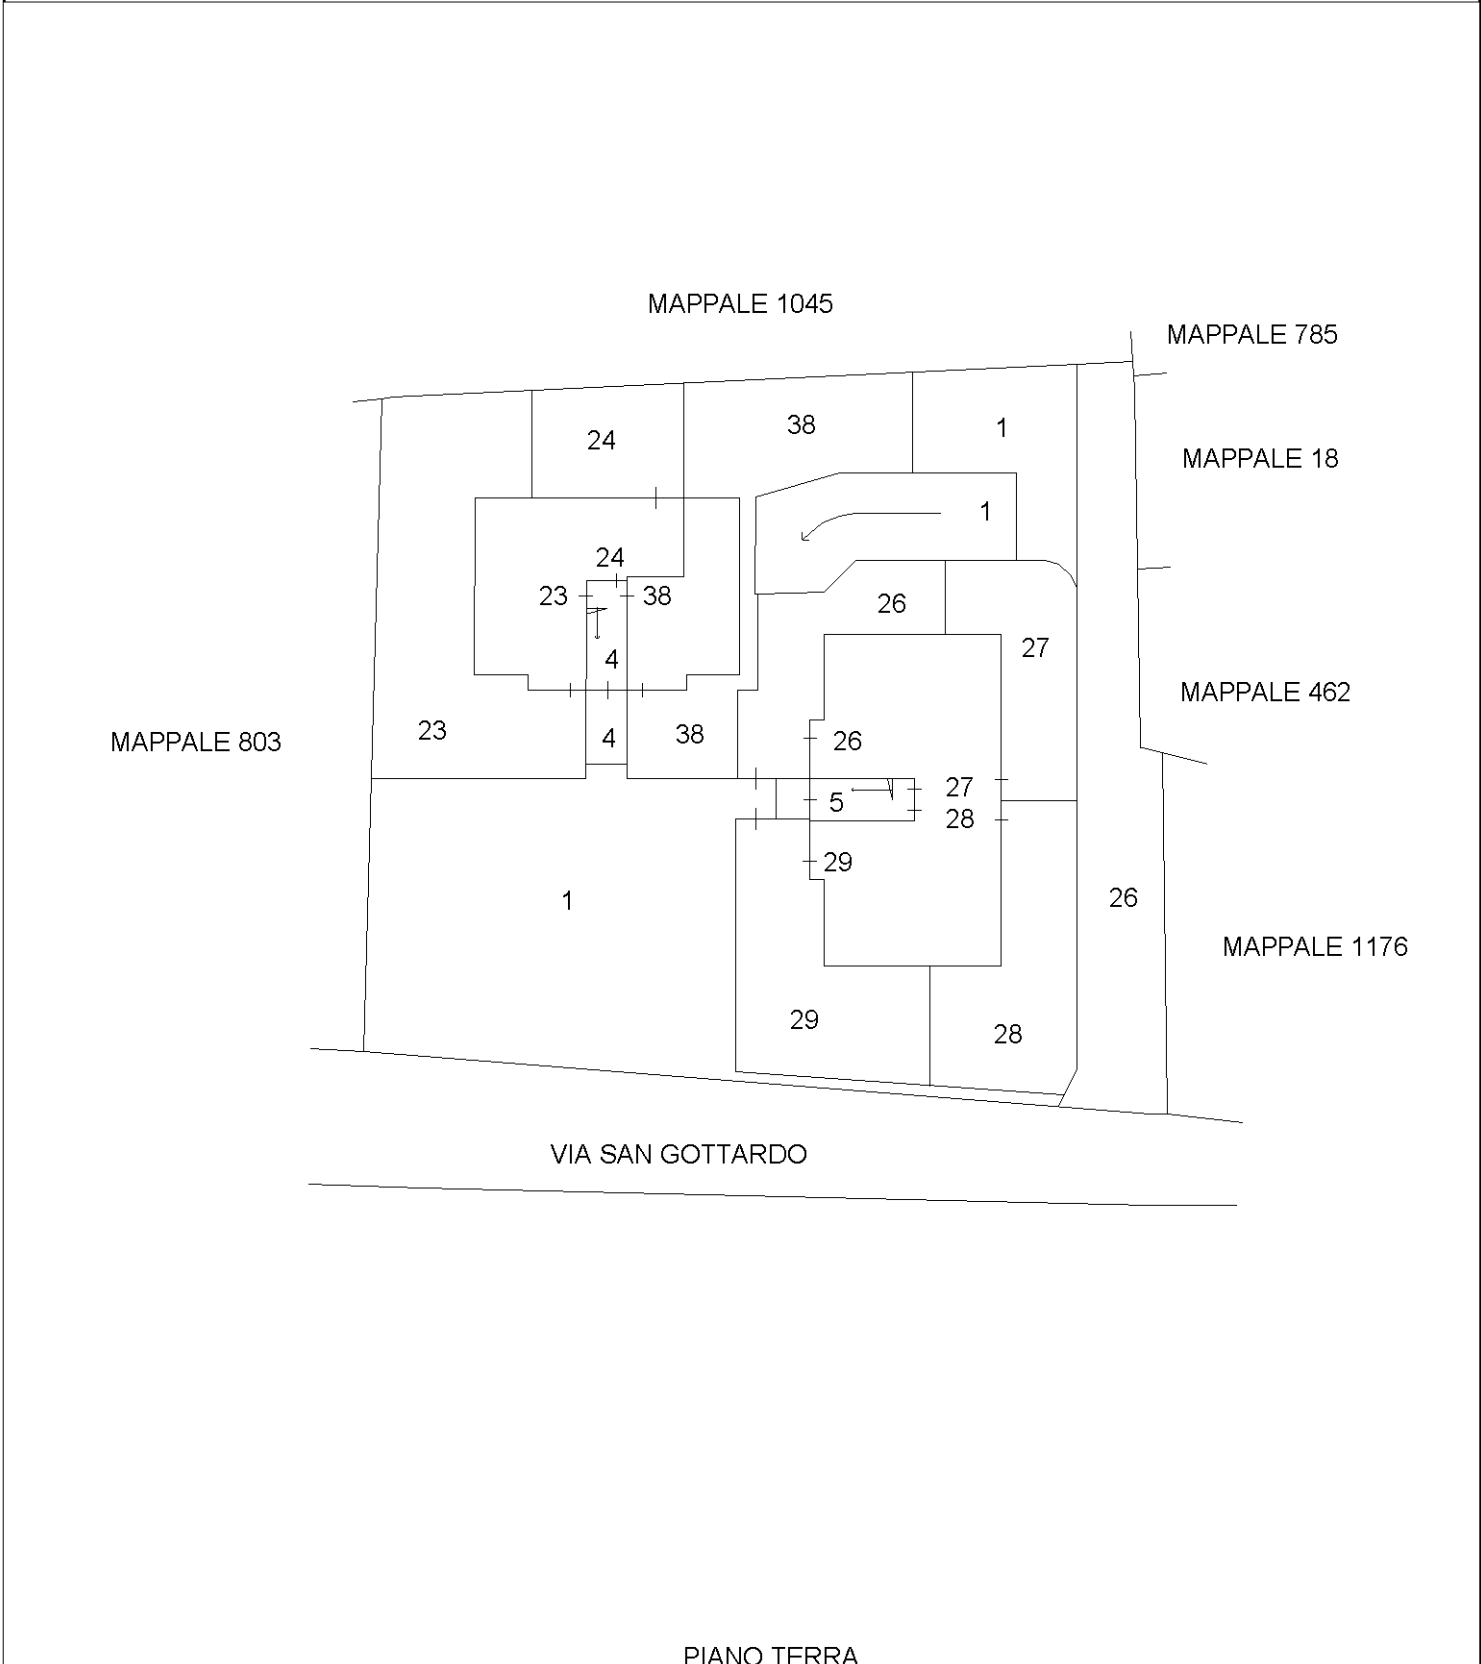


Ultima planimetria in atti



**Agenzia delle Entrate
CATASTO FABBRICATI
Ufficio Provinciale di
Treviso**

ELABORATO PLANIMETRICO	
Compilato da: Meneghin Massimo	
Iscritto all'albo: Architetti	
Prov. Venezia	N. 1548

Comune di Paese	Protocollo n. TV0056378 del 28/04/2016
Sezione: C Foglio: 8 Particella: 1086	Tipo Mappale n. del
Dimostrazione grafica dei subalterni	Scala 1 : 500

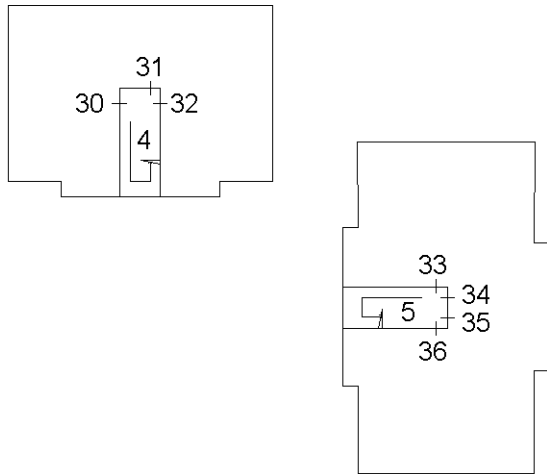

PIANO PRIMO



Ultima planimetria in atti