



















*** DATO OSCURATO***







*** DATO OSCURATO***



















































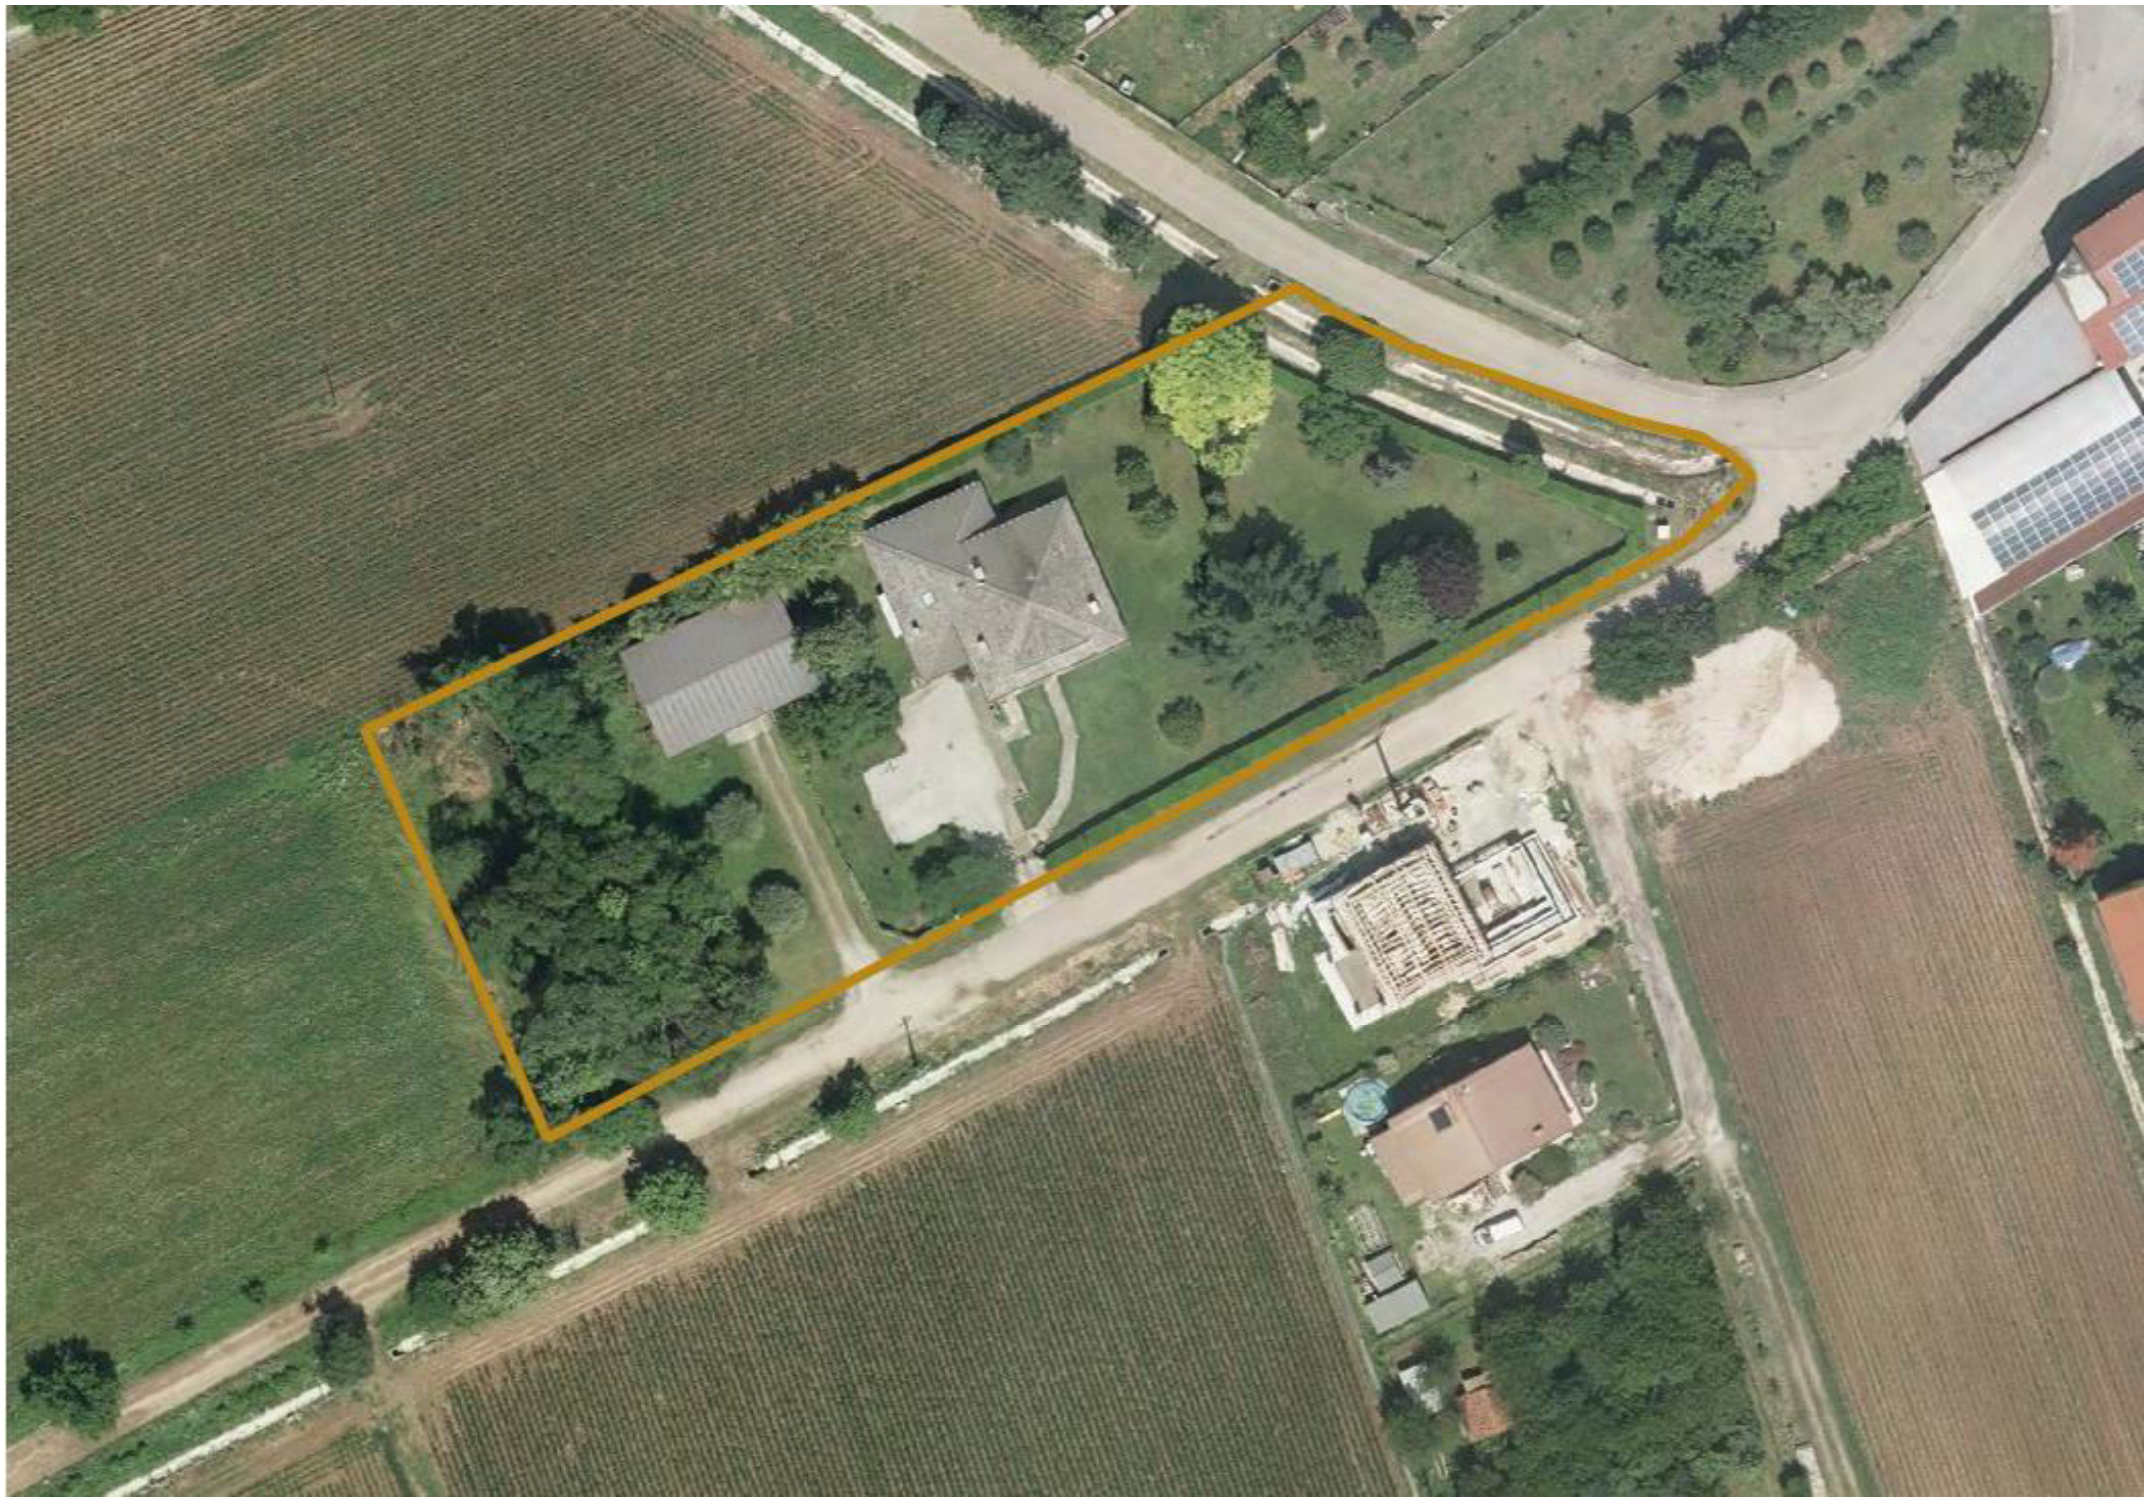



ELABORATO PLANIMETRICO	Compilato da: Del Fabbro Claudio	Iscritto all'albo: Geometri	Prov. Udine	N. 03086
Comune di Sedegliano	Sezione:	Foglio: 37	Particella: 1302	Protocollo n. del
Dimostrazione grafica dei subalterni			Tipo Mappale n. del	Scala 1 : 500

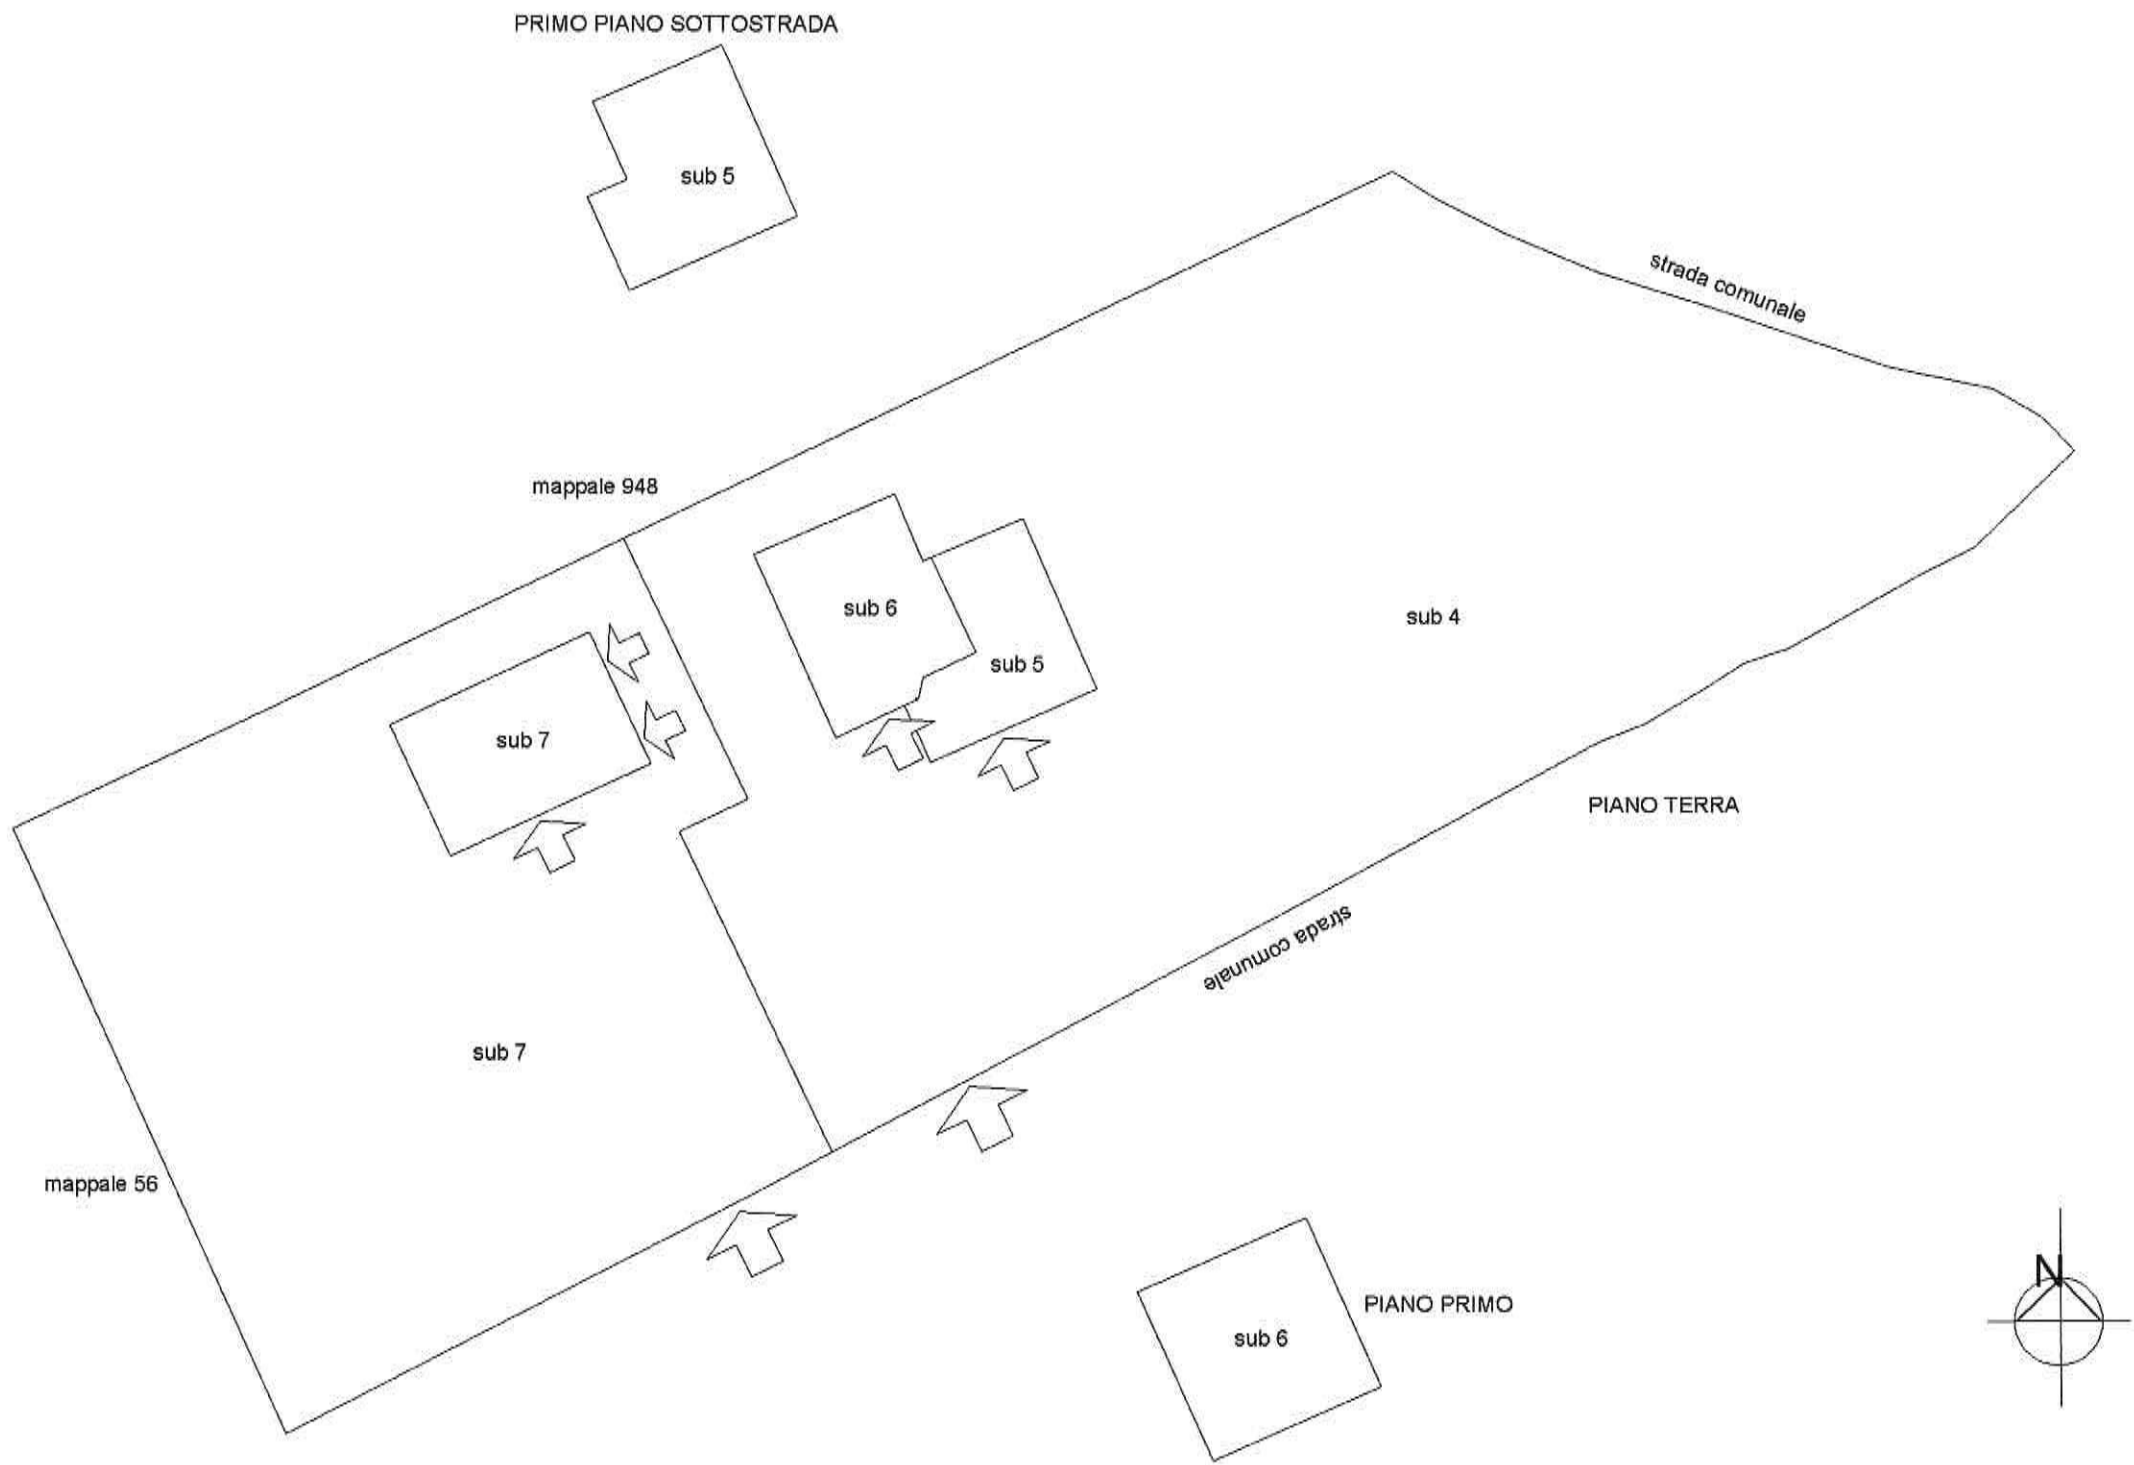

Agenzia delle Entrate
CATASTO FABBRICATI
Ufficio Provinciale di
Udine

Dichiarazione protocollo n. _____ del _____

Comune di Sedegliano

Via Contariva

civ. 4

Identificativi Catastali:

Sezione:

Foglio: 37

Particella: 1302

Subalterno: 5

Compilata da:

Del Fabbro Claudio

Iscritto all'albo:

Geometri

Prov. Udine

N. 03086


Planimetria

Scheda n. 1

Scala 1:200



PRIMO PIANO SOTTOSTRADA
h 250

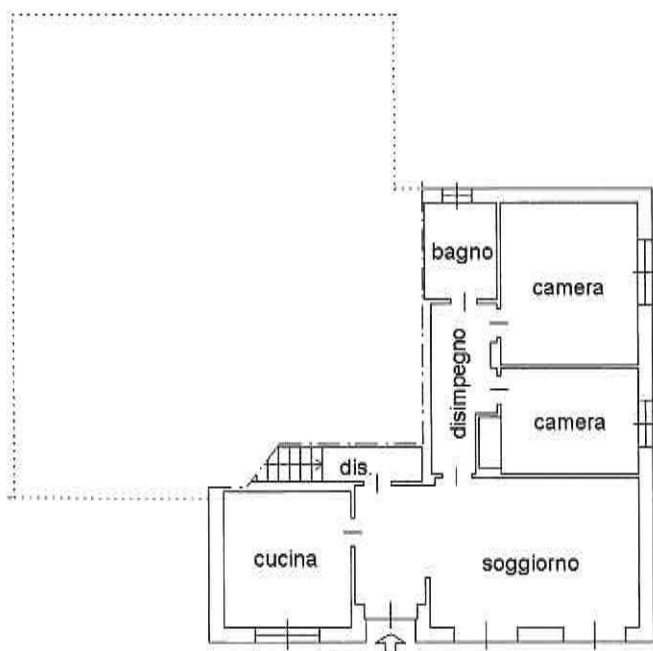

PIANO TERRA
h 270



Agenzia delle Entrate
CATASTO FABBRICATI
 Ufficio Provinciale di
 Udine

Dichiarazione protocollo n. _____ del _____

Comune di Sedegliano

Via Contariva

civ. 4

Identificativi Catastali:

Sezione:

Foglio: 37

Particella: 1302

Subalterno: 6

Compilata da:

Del Fabbro Claudio

Iscritto all'albo:

Geometri


Prov. Udine

N. 03086


Planimetria

Scheda n. 1

Scala 1:200

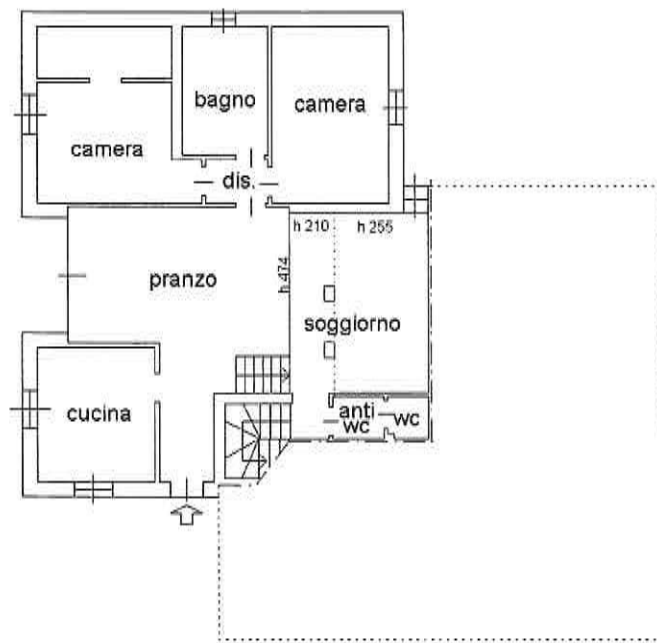


PIANO TERRA
h 260

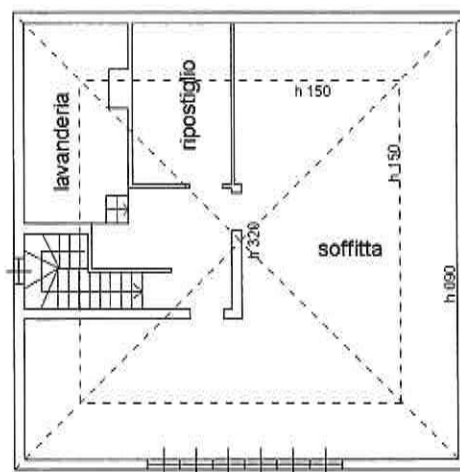


PIANO PRIMO




FOGLIO 37 - MAPPALE 1302 - SUBALTERNO 5

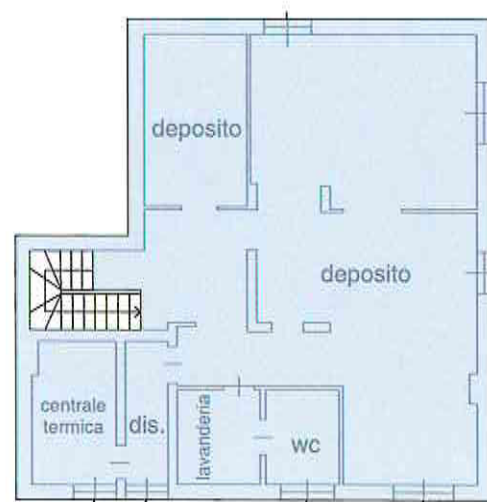

PRIMO PIANO SOTTOSTRADA

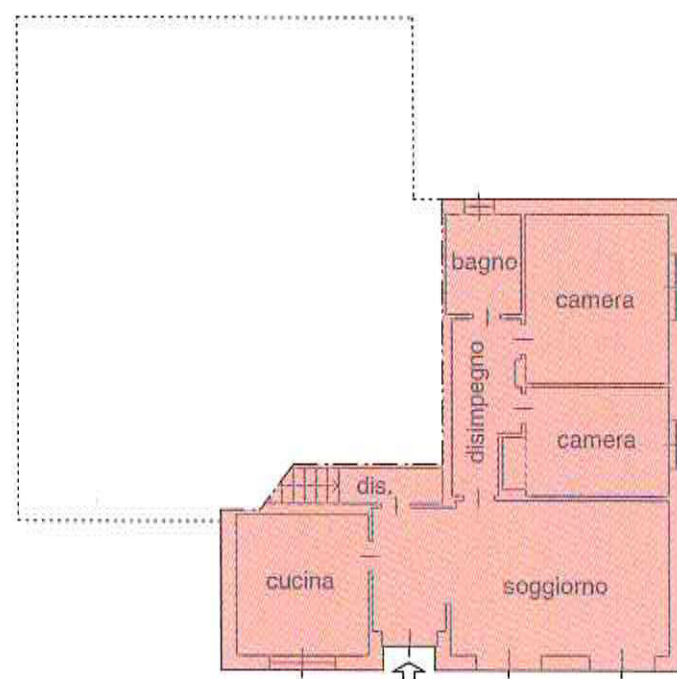


PIANO TERRA

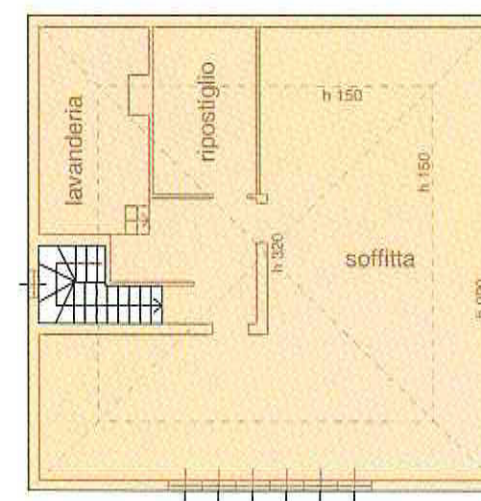

PIANO PRIMO

FOGLIO 37 - MAPPALE 1302 - SUBALTERNO 6

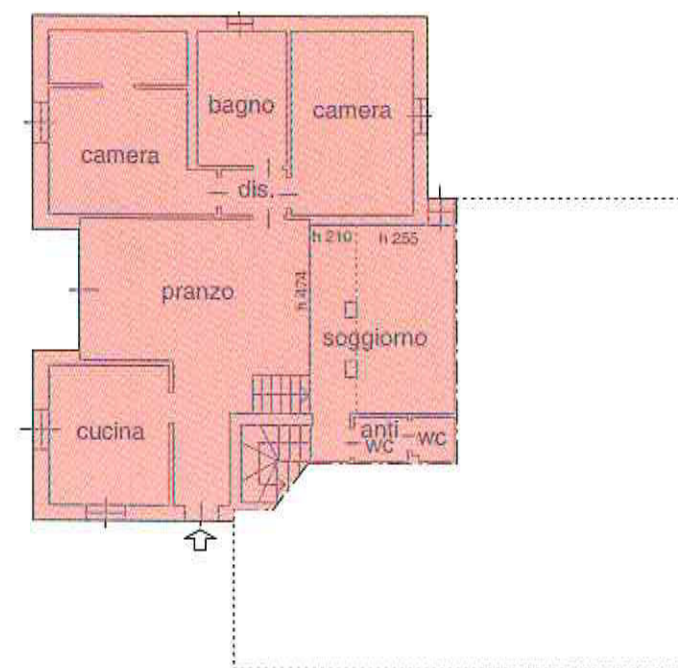

PIANO TERRA

LOTTO 1:


- Superfici residenziali = mq. 245,00
- Superfici accessori diretti (piano scantinato) = mq. 138,60
- Superfici accessori diretti (piano primo) = mq. 153,00

Calcolo delle superfici
Rapporto 1:200

PIANO SCANTINATO

LEGENDA:

 Riconcontro rilievi effettuati

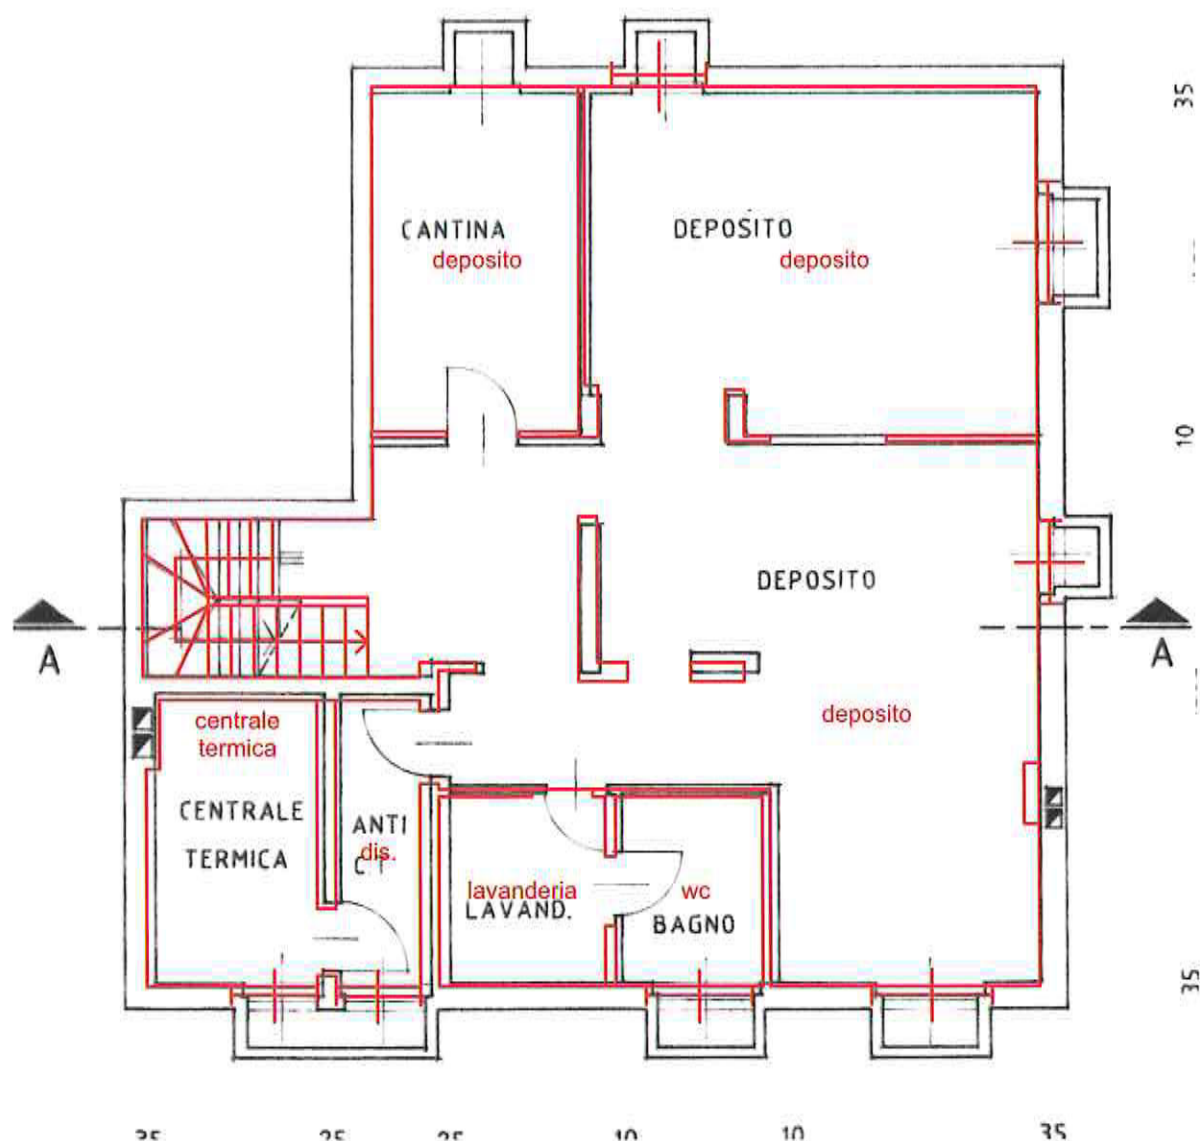


Verifica conformità Edilizia
Rapporto 1:100


PIANO TERRA

LEGENDA:

 Riconcontro rilievi effettuati

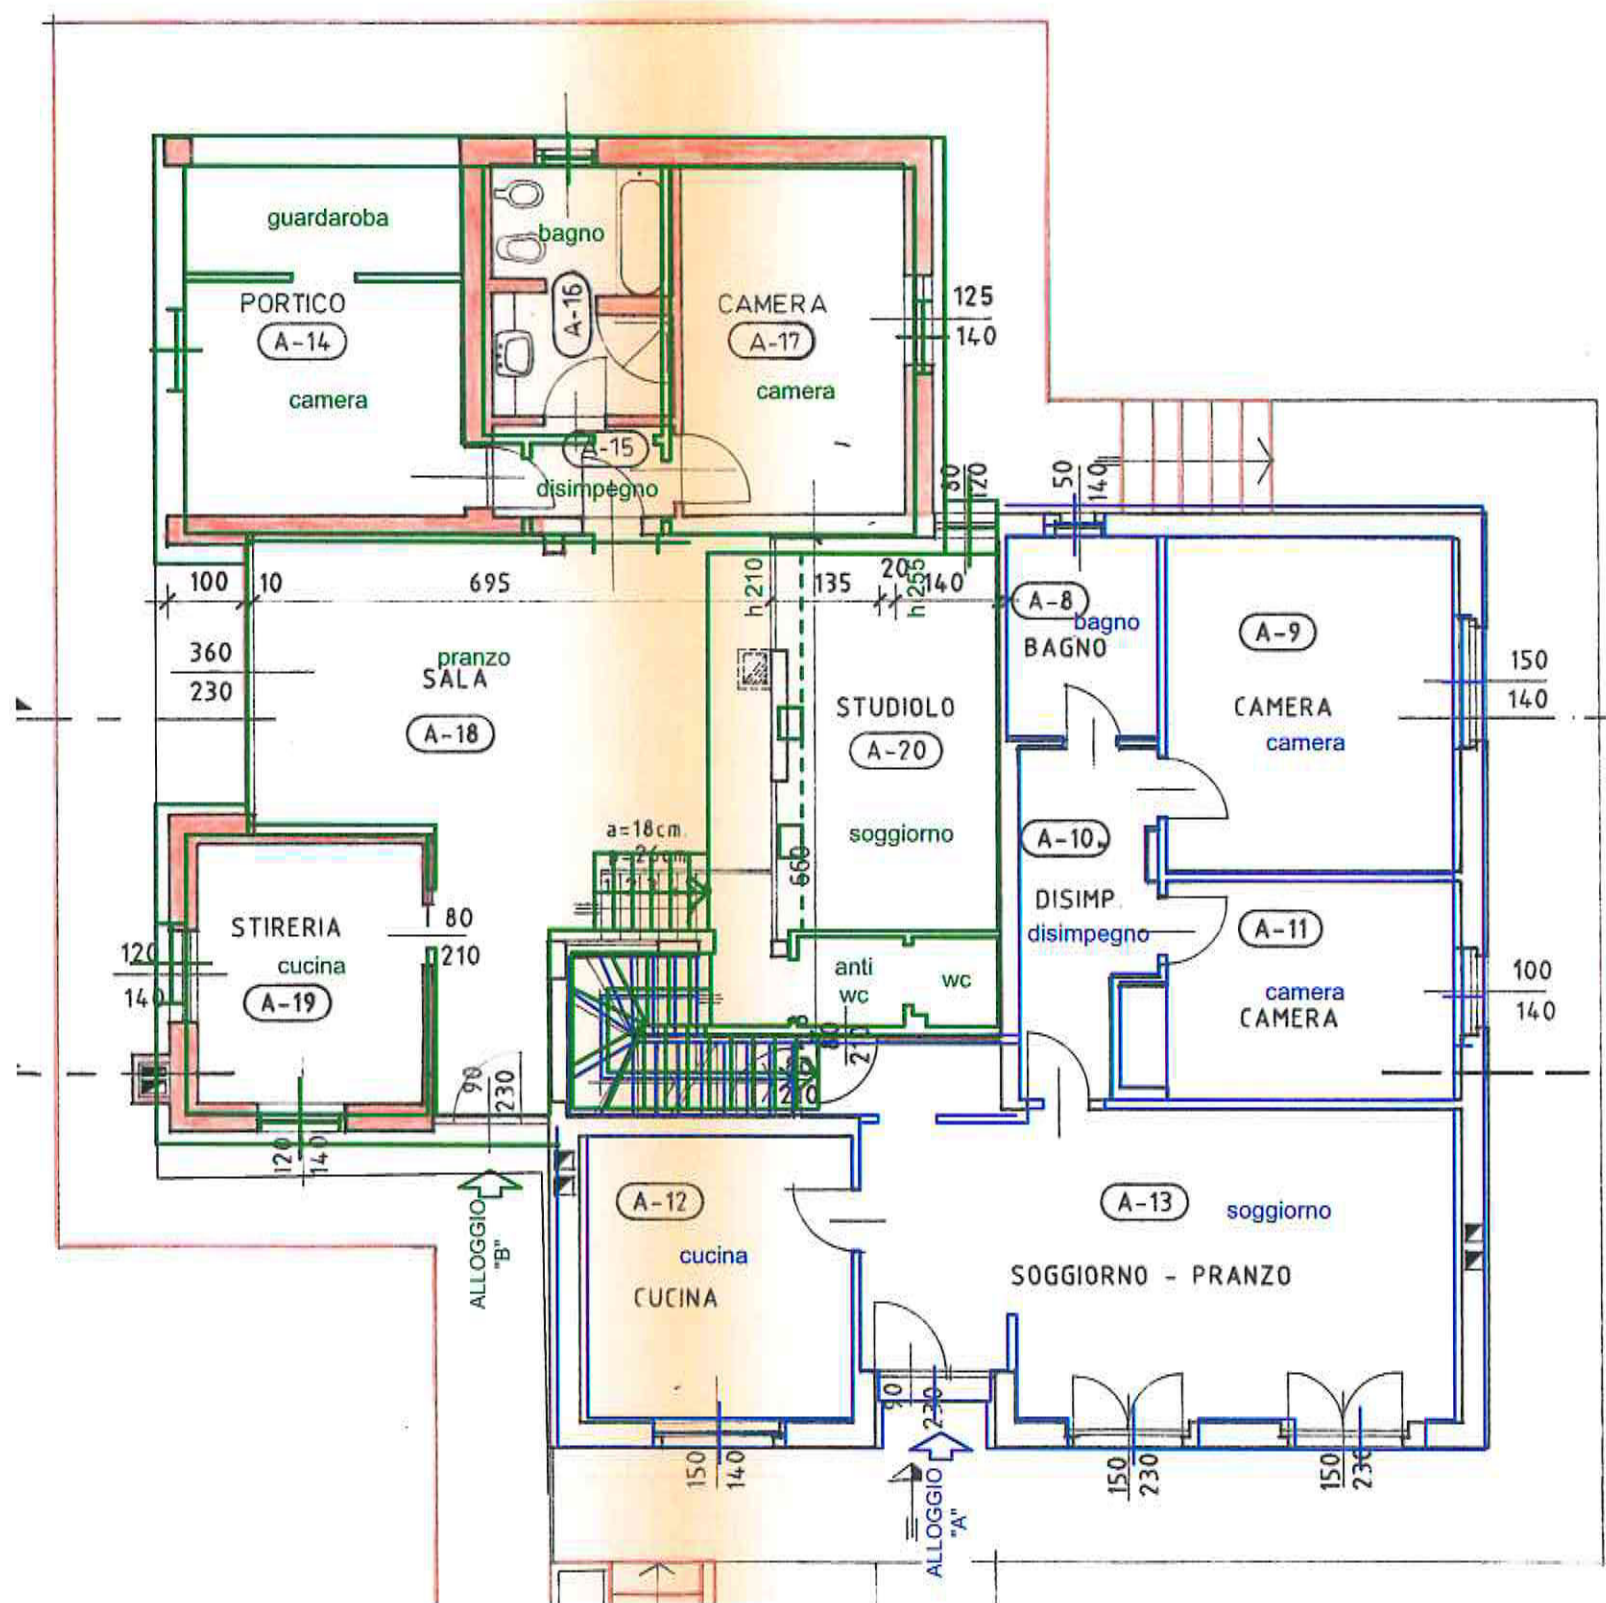


Verifica conformità Edilizia
Rapporto 1:100

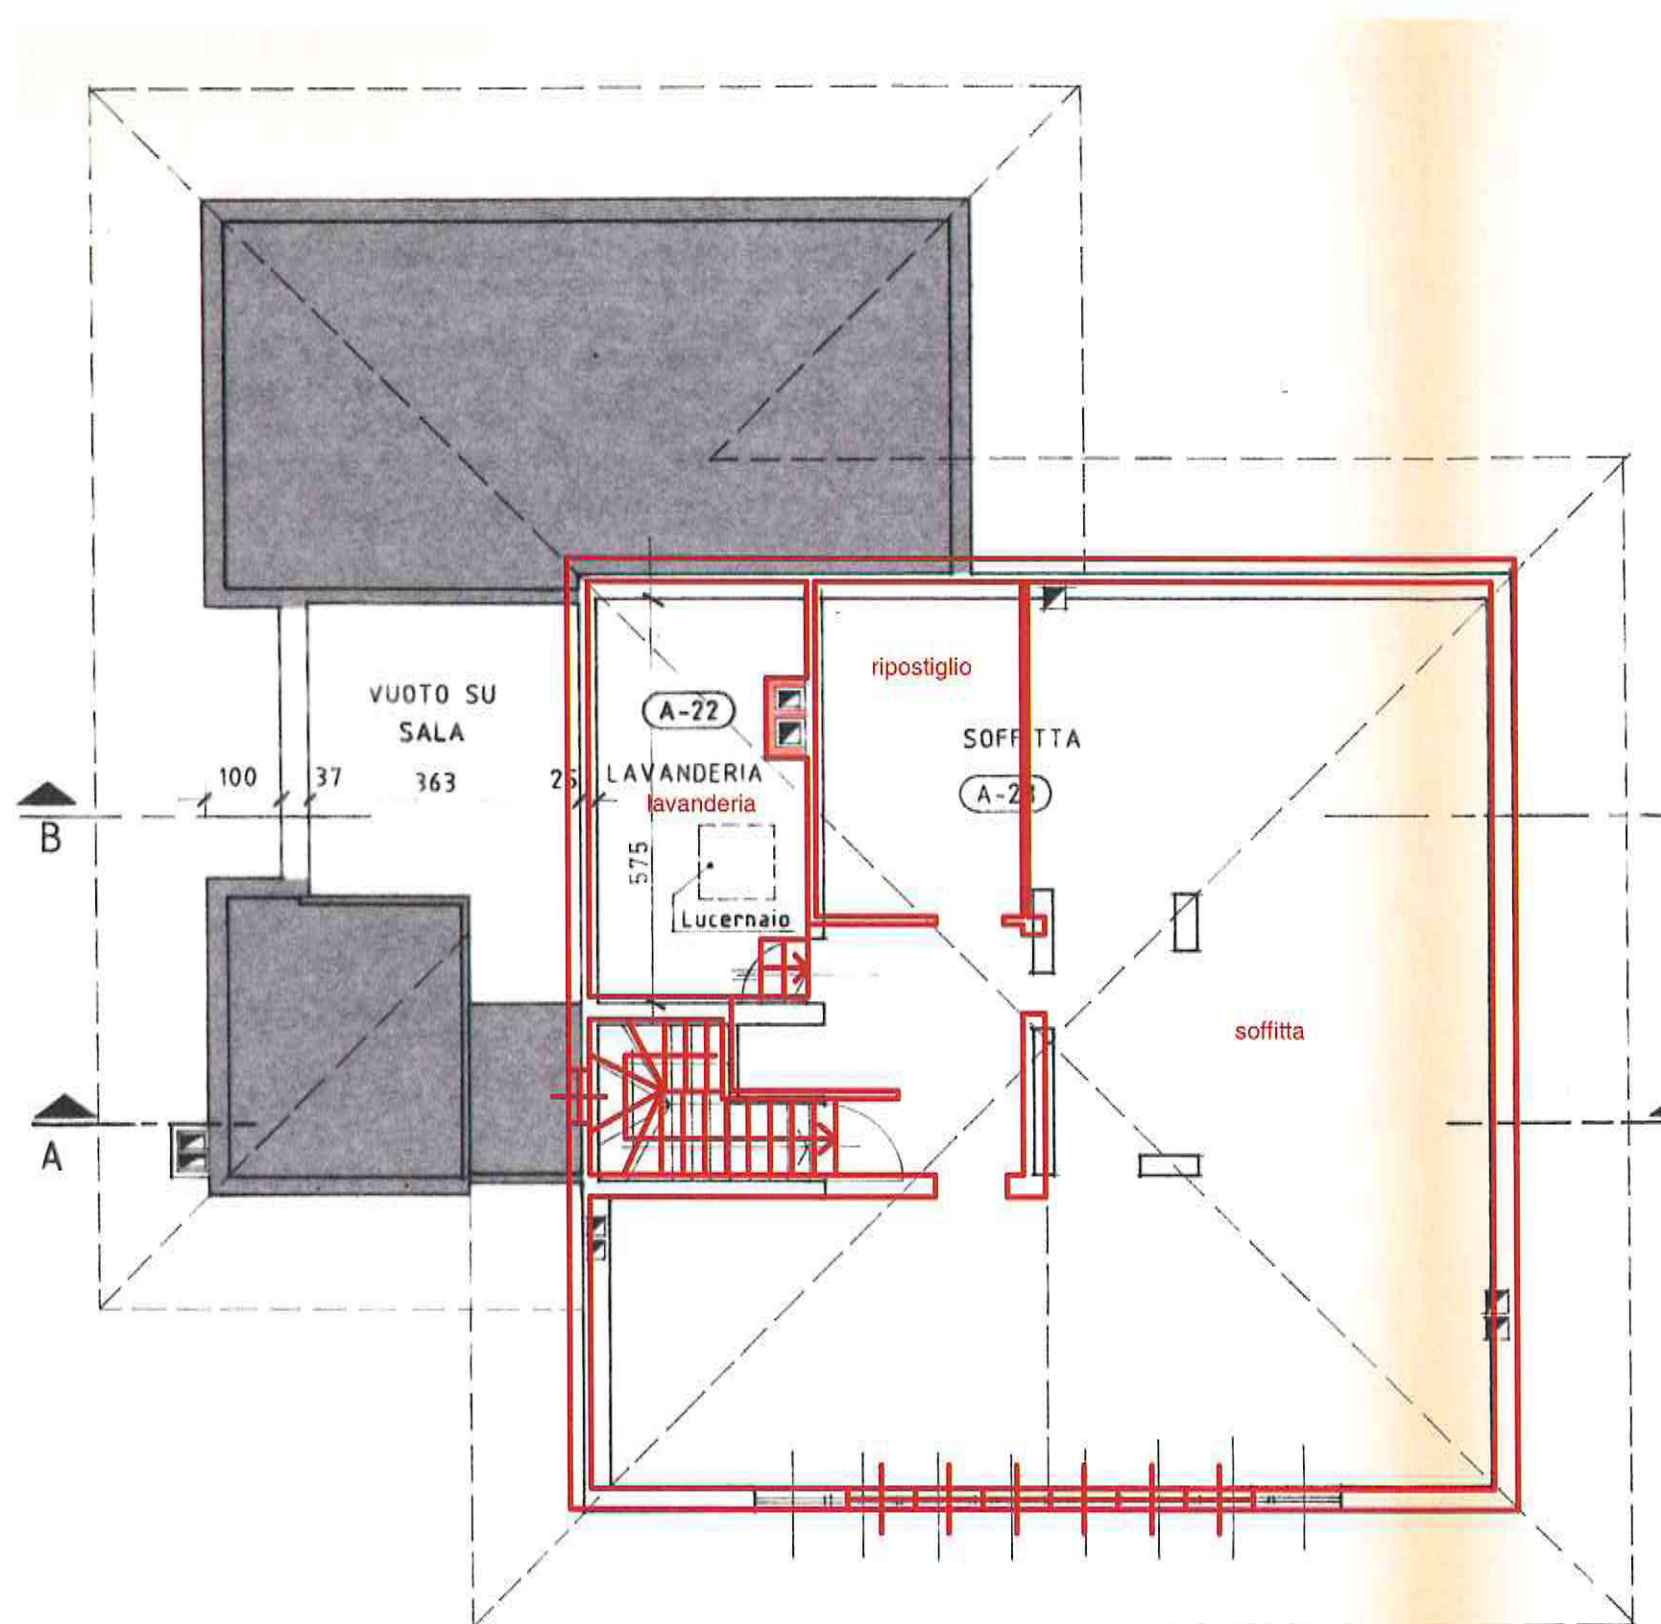

SEZIONE

LEGENDA:

 Riscontro rilievi effettuati

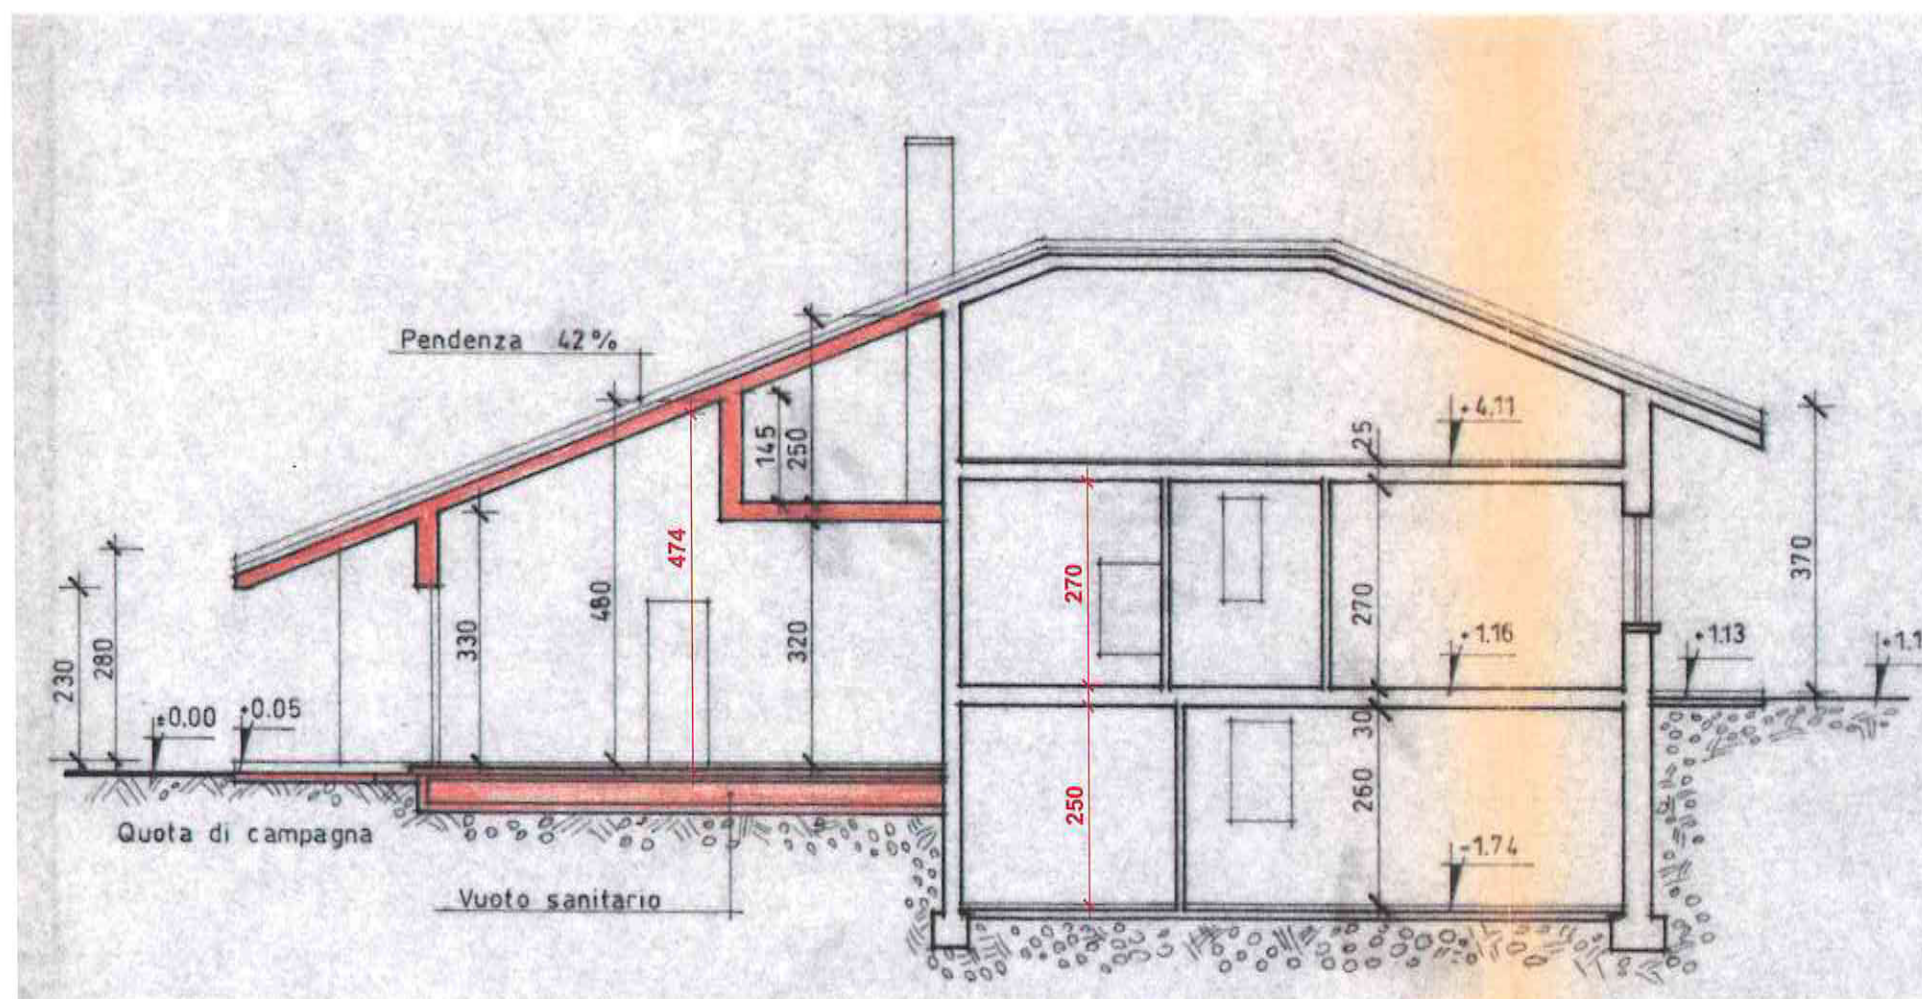

Verifica conformità Edilizia
Rapporto 1:100