







*** DATO OSCURATO***



MISTERHULT







EXIT

BERKEL






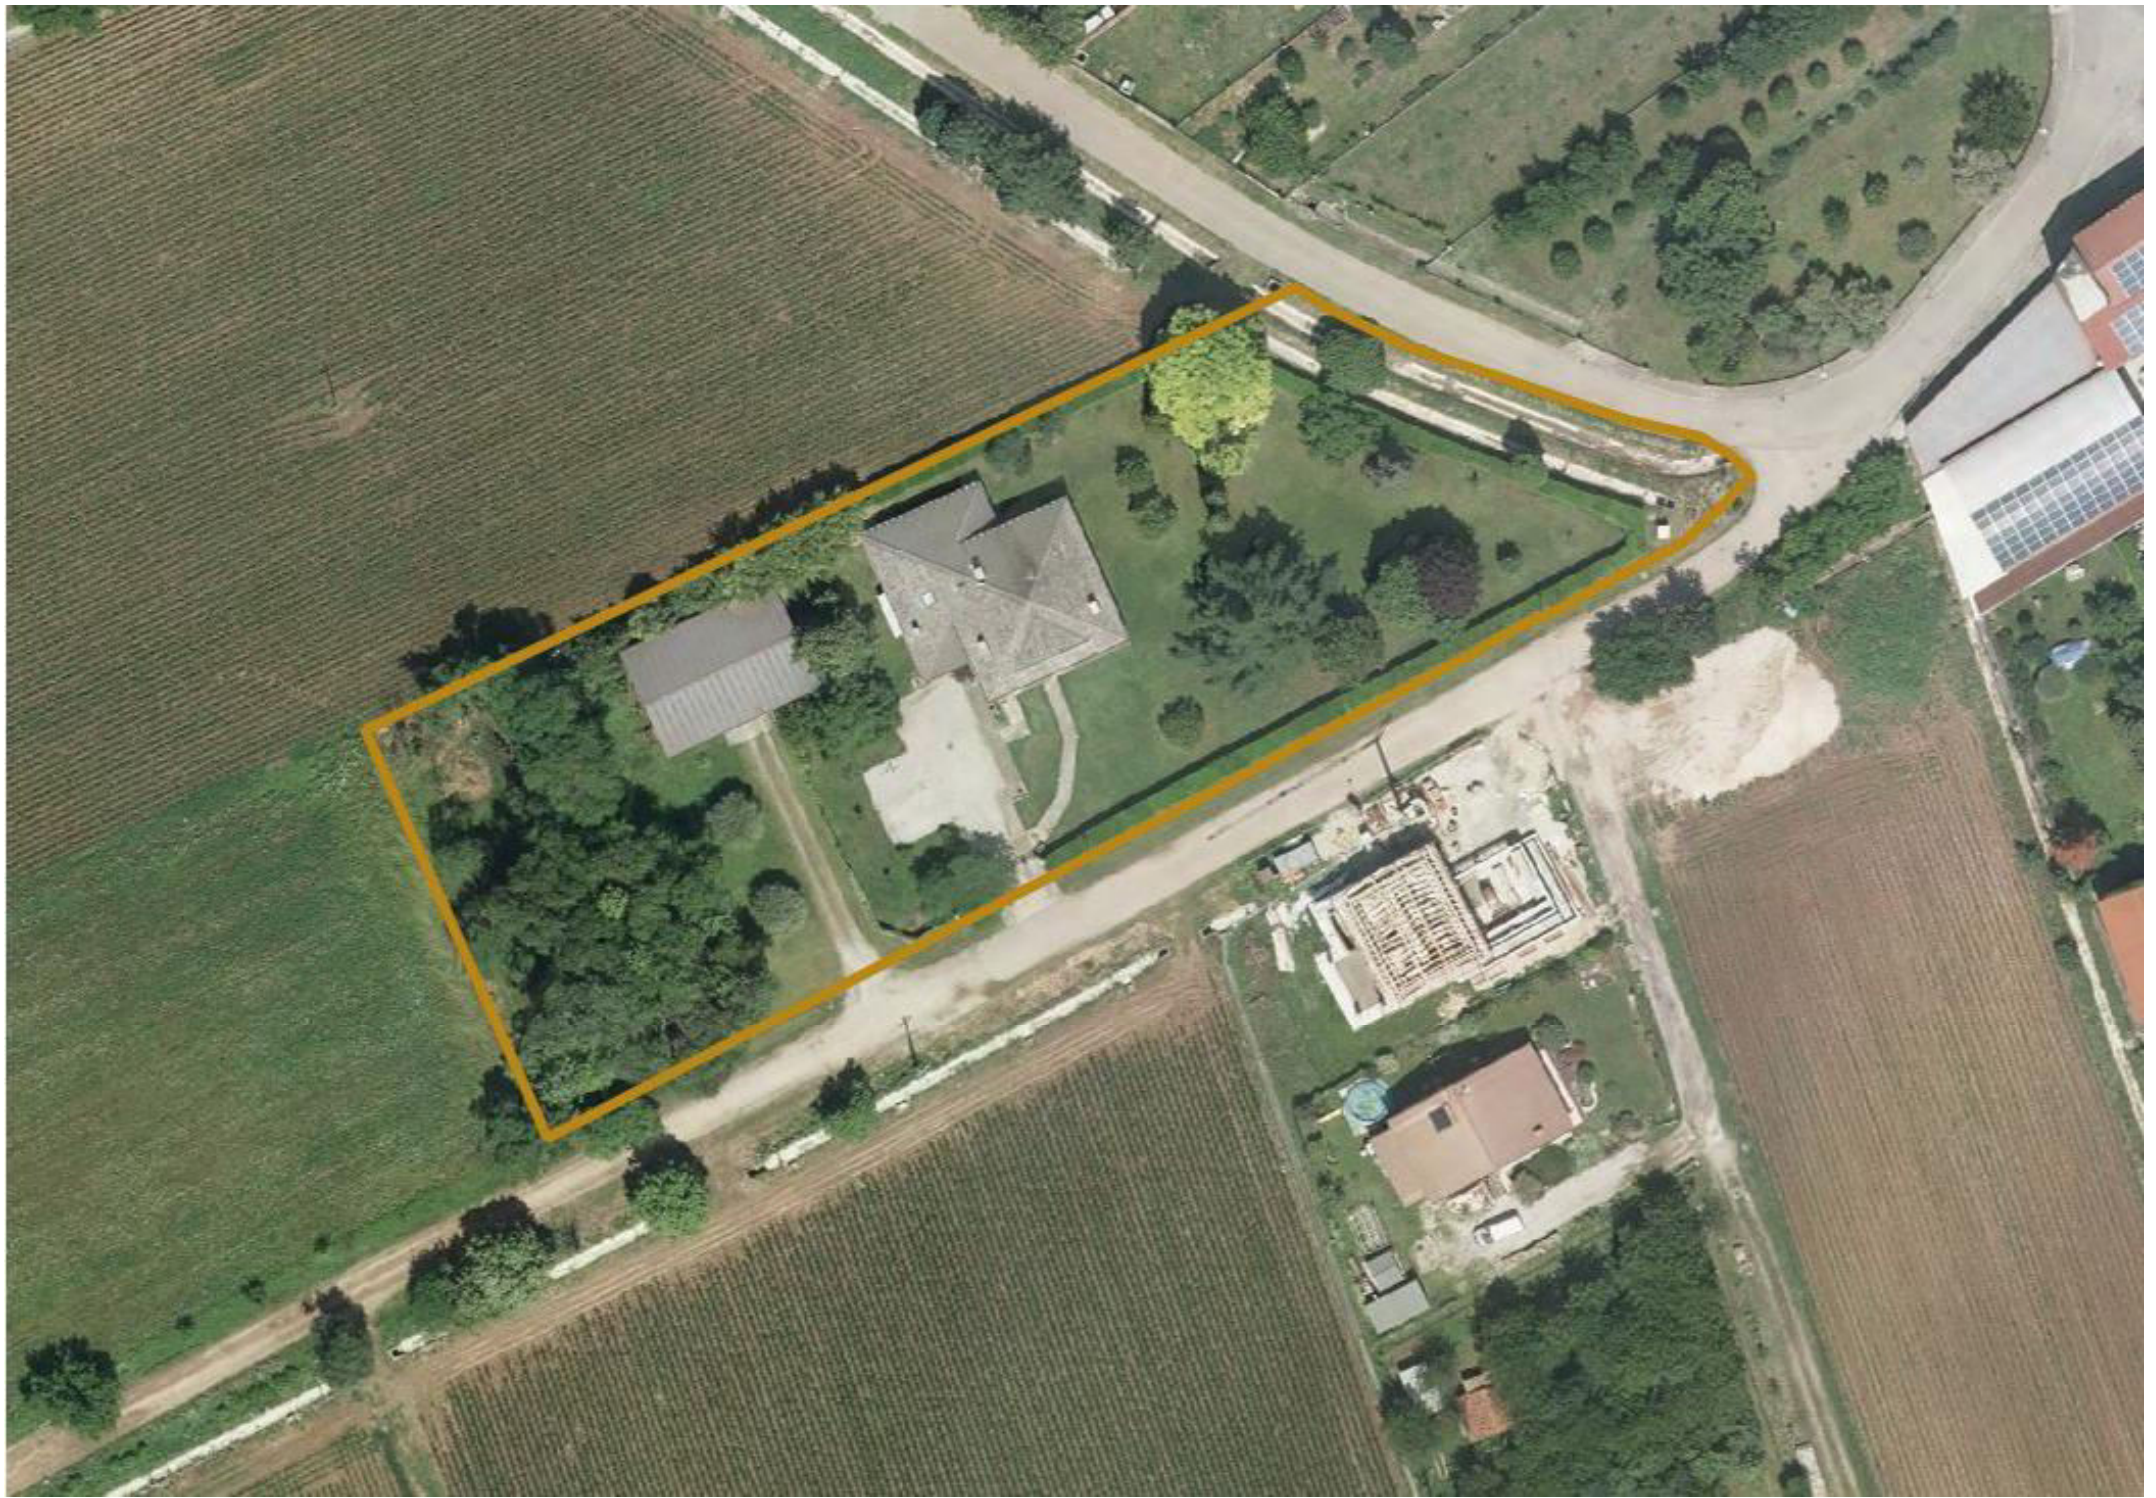

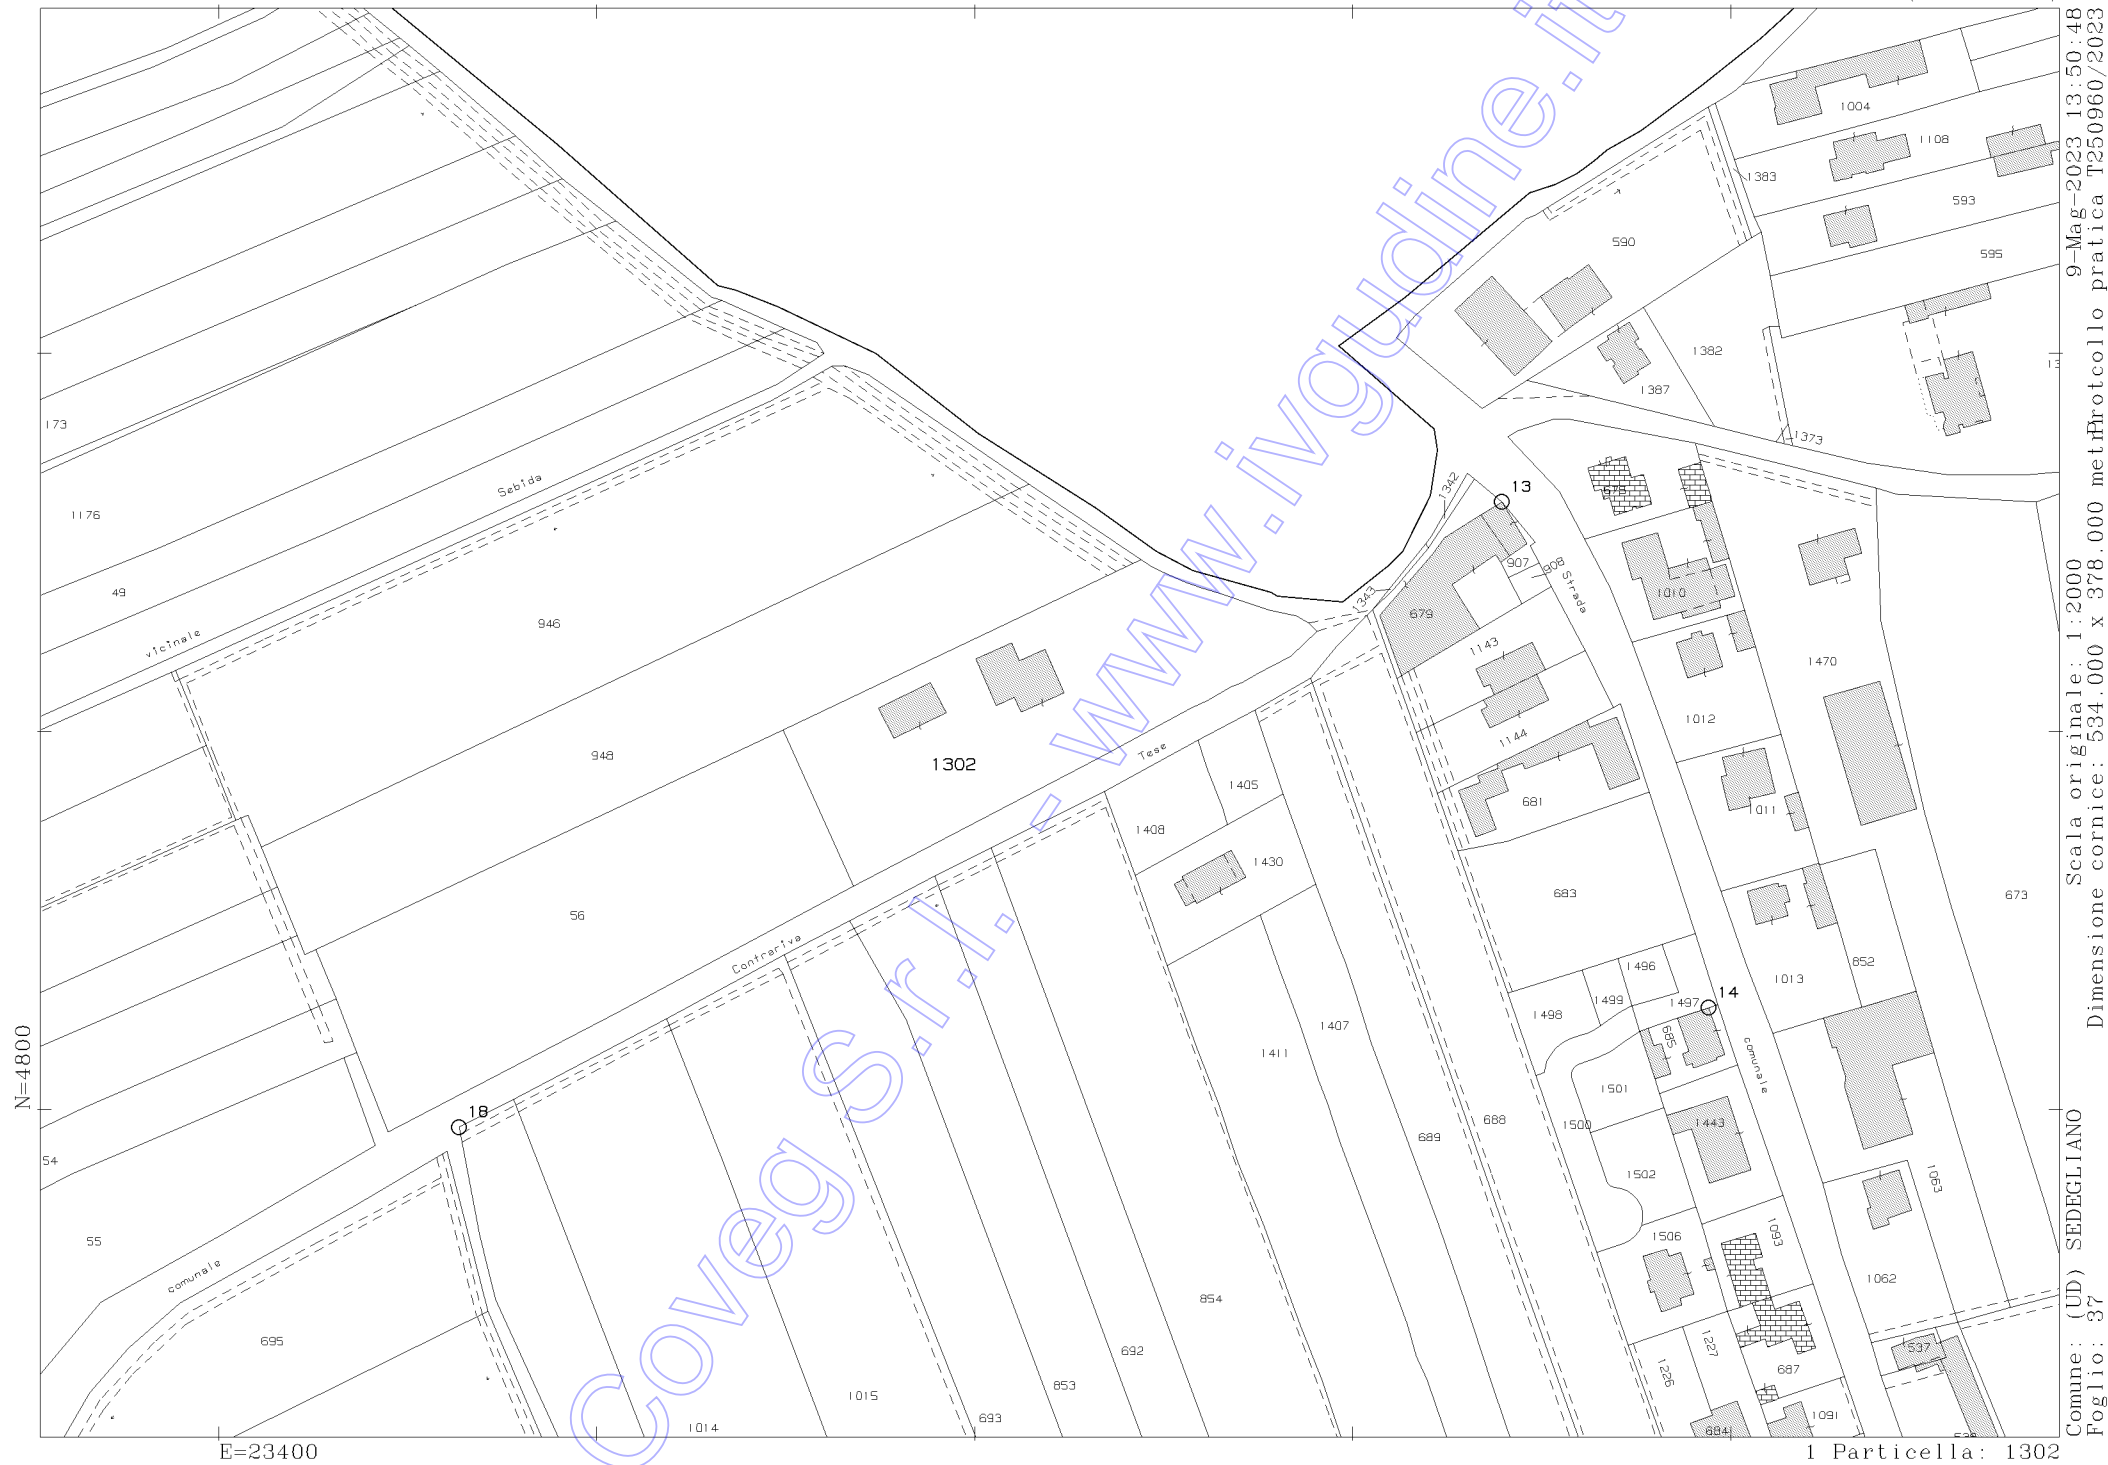


ELABORATO PLANIMETRICO	Compilato da: Del Fabbro Claudio	Iscritto all'albo: Geometri	Prov. Udine	N. 03086
Comune di Sedegliano	Sezione:	Foglio: 37	Particella: 1302	Protocollo n. del
Dimostrazione grafica dei subalterni			Tipo Mappale n. del	Scala 1 : 500

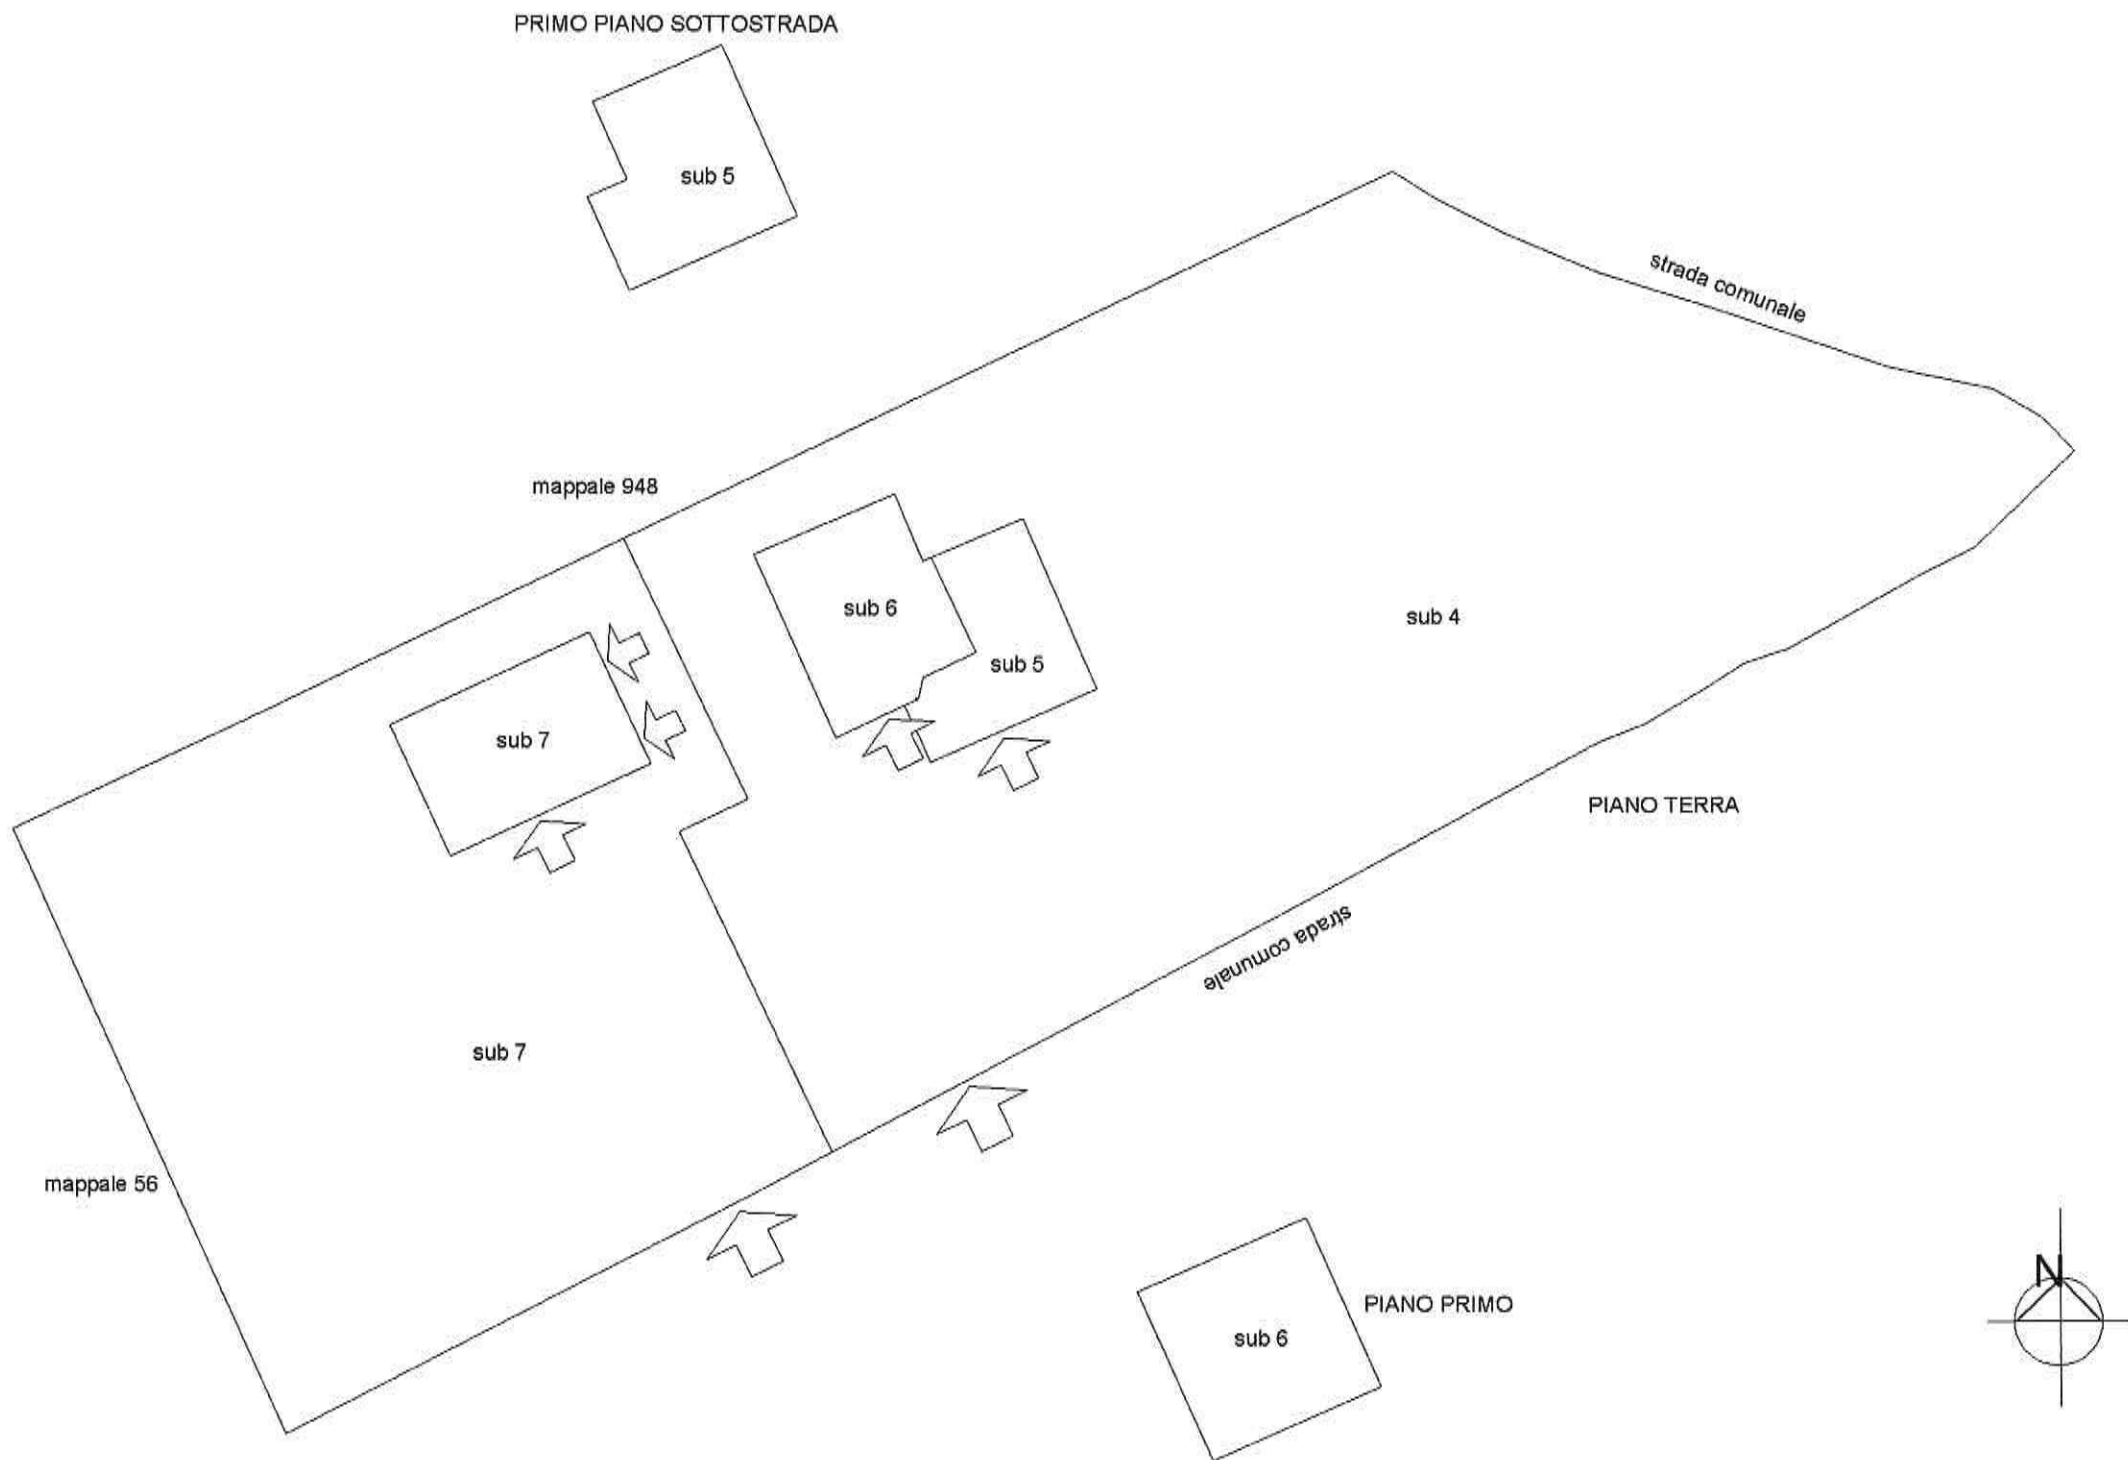

ELABORATO PLANIMETRICO	Compilato da: Del Fabbro Claudio	Iscritto all'albo: Geometri	Prov. Udine	N. 03086
Comune di Sedegliano	Serione:	Foglio: 37	Particella: 1302	Protocollo n. del
Dimostrazione grafica dei subalterni			Tipo Mappale n. del	Scala 1 : 500



PLANIMETRIA DI RILIEVO

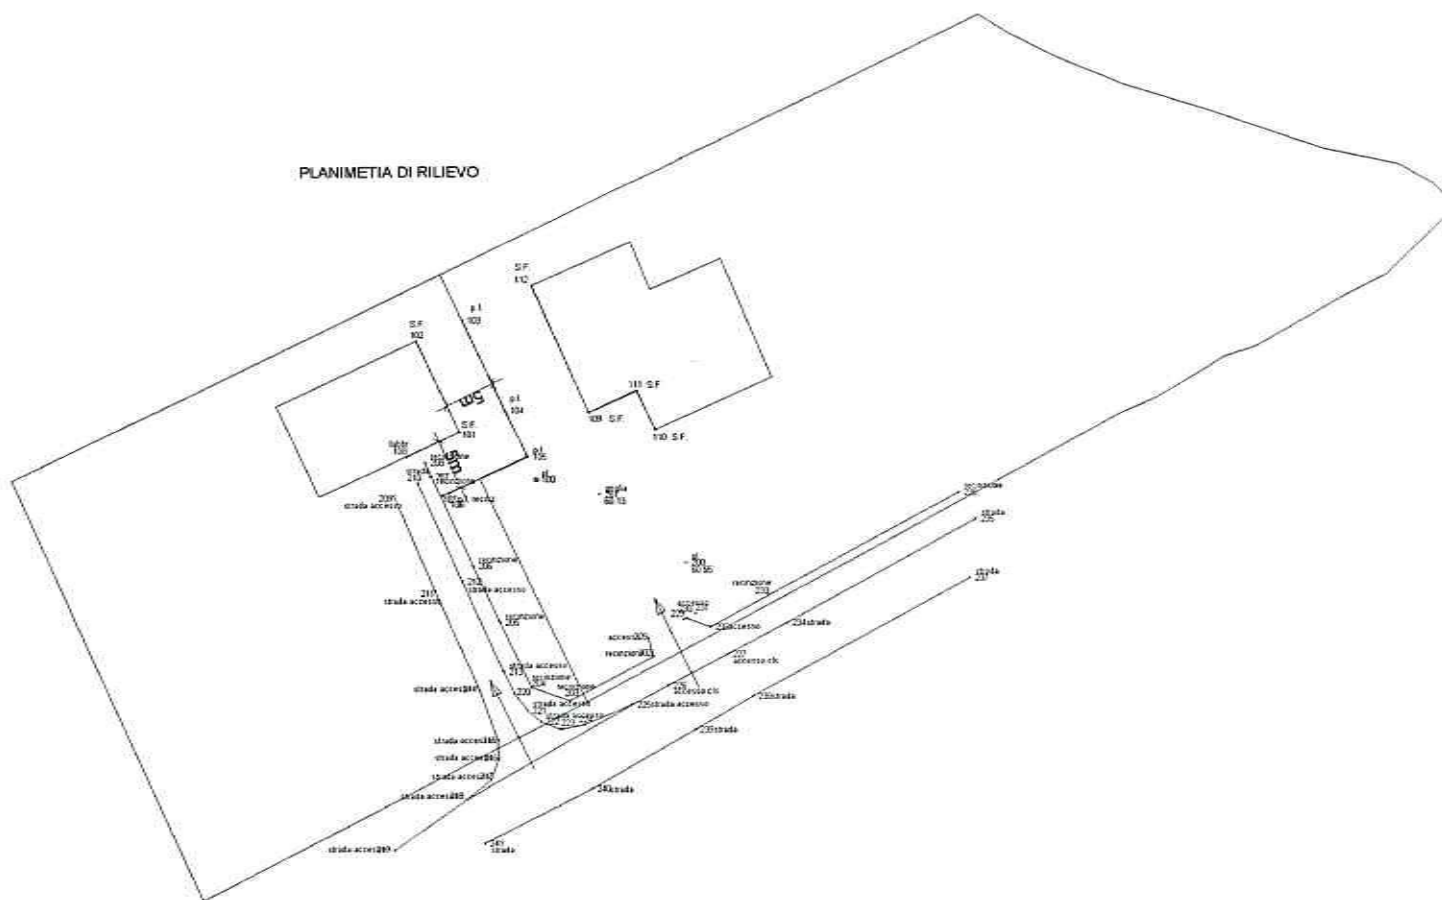

Agenzia delle Entrate
CATASTO FABBRICATI
Ufficio Provinciale di
Udine

Dichiarazione protocollo n. _____ del _____
Comune di Sedegliano
Via Contariva _____ civ. SN

Identificativi Catastali:

Sezione:
Foglio: 37
Particella: 1302
Subalterno: 7

Compilata da:
Del Fabbro Claudio

Iscritto all'albo:
Geometri

Prov. Udine


N. 03086

Planimetria

Scheda n. 1

Scala 1:200

PIANO TERRA

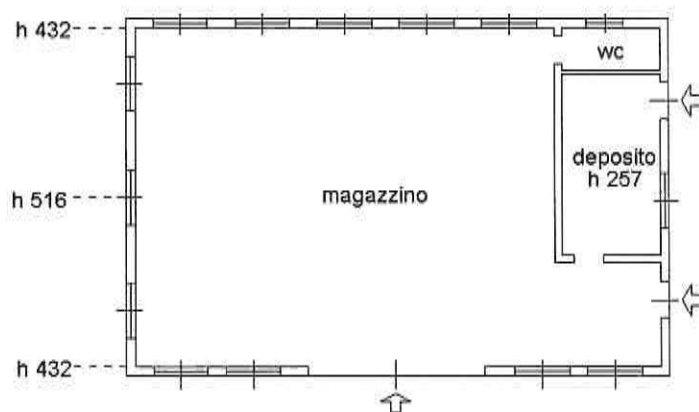

Agenzia delle Entrate
CATASTO FABBRICATI
Ufficio Provinciale di
Udine

Dichiarazione protocollo n. _____ del _____

Comune di Sedegliano

Via Contariva

civ. SN

Identificativi Catastali:

Sezione:

Foglio: 37

Particella: 1302

Subalterno: 7

Compilata da:

Del Fabbro Claudio

Iscritto all'albo:

Geometri

Prov. Udine


N. 03086

Planimetria

Scheda n. 2


Scala 1:200

PIANO TERRA

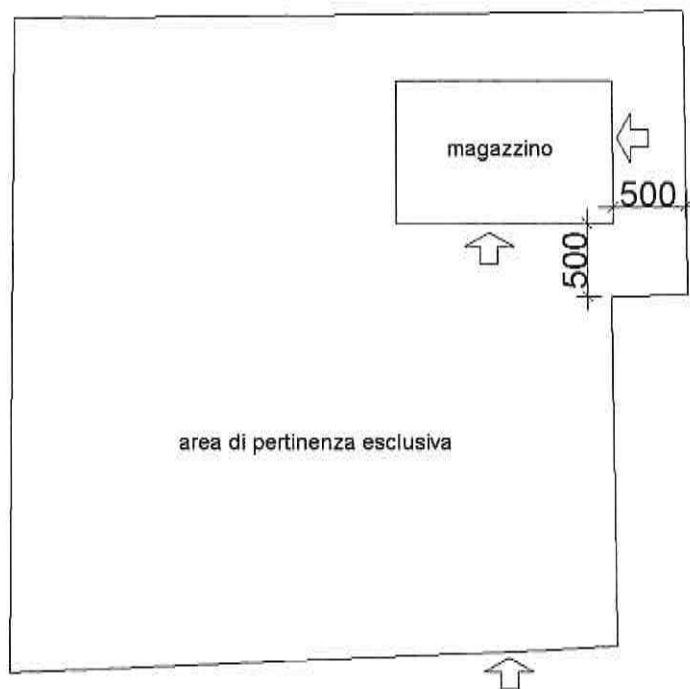

FOGLIO 37 - MAPPALE 1302 - SUBALTERNO 7

PIANO TERRA

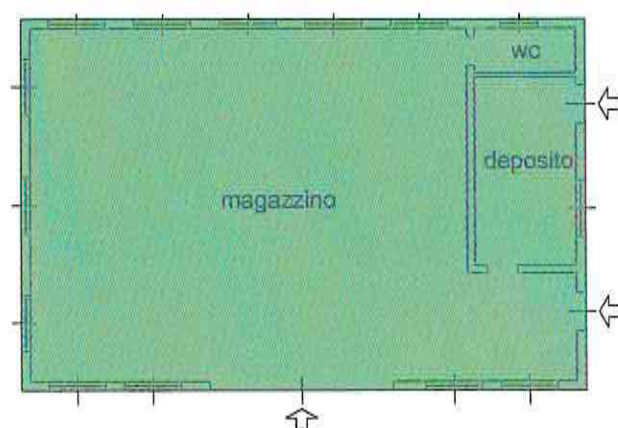


LOTTO 2:

 Superfici edificio ad uso magazzino = mq. 148,00

Calcolo delle superfici
Rapporto 1:200

 Rilevi effettuati
 Opere non eseguite

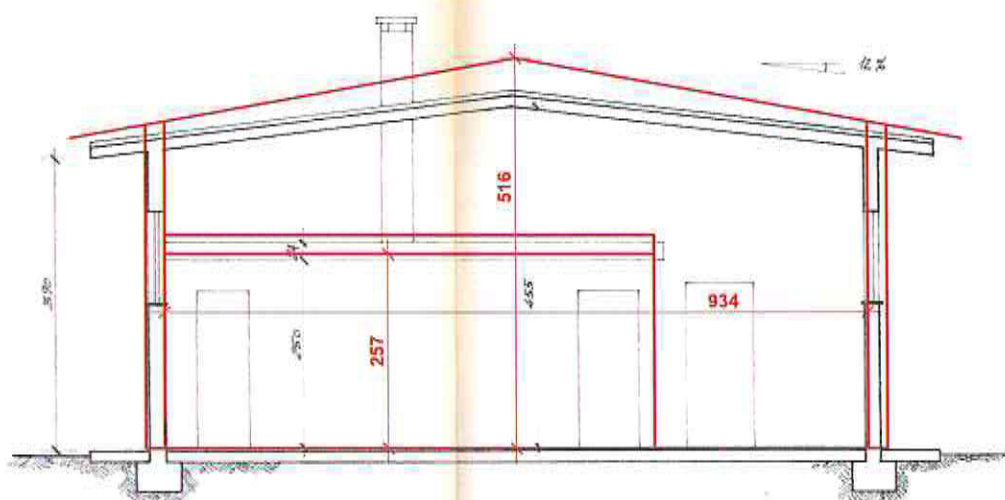

Verifica conformità Edilizia
Rapporto 1:100