














Agenzia del Territorio
CATASTO FABBRICATI
Ufficio Provinciale di
Udine

Dichiarazione protocollo n UD0280232 del 27/06/2008	
Planimetria di u.i.u. in Comune di Udine	
Via Liguria civ.	
Identificativi Catastali:	Compilata da:
Sezione:	Lizier Sol
Foglio: 8	Iscritto all'albo:
Particella: 1079	Geometri
Subalterno: 2	Prov. Pordenone N. 1132

Scheda n. 1 Scala 1:200

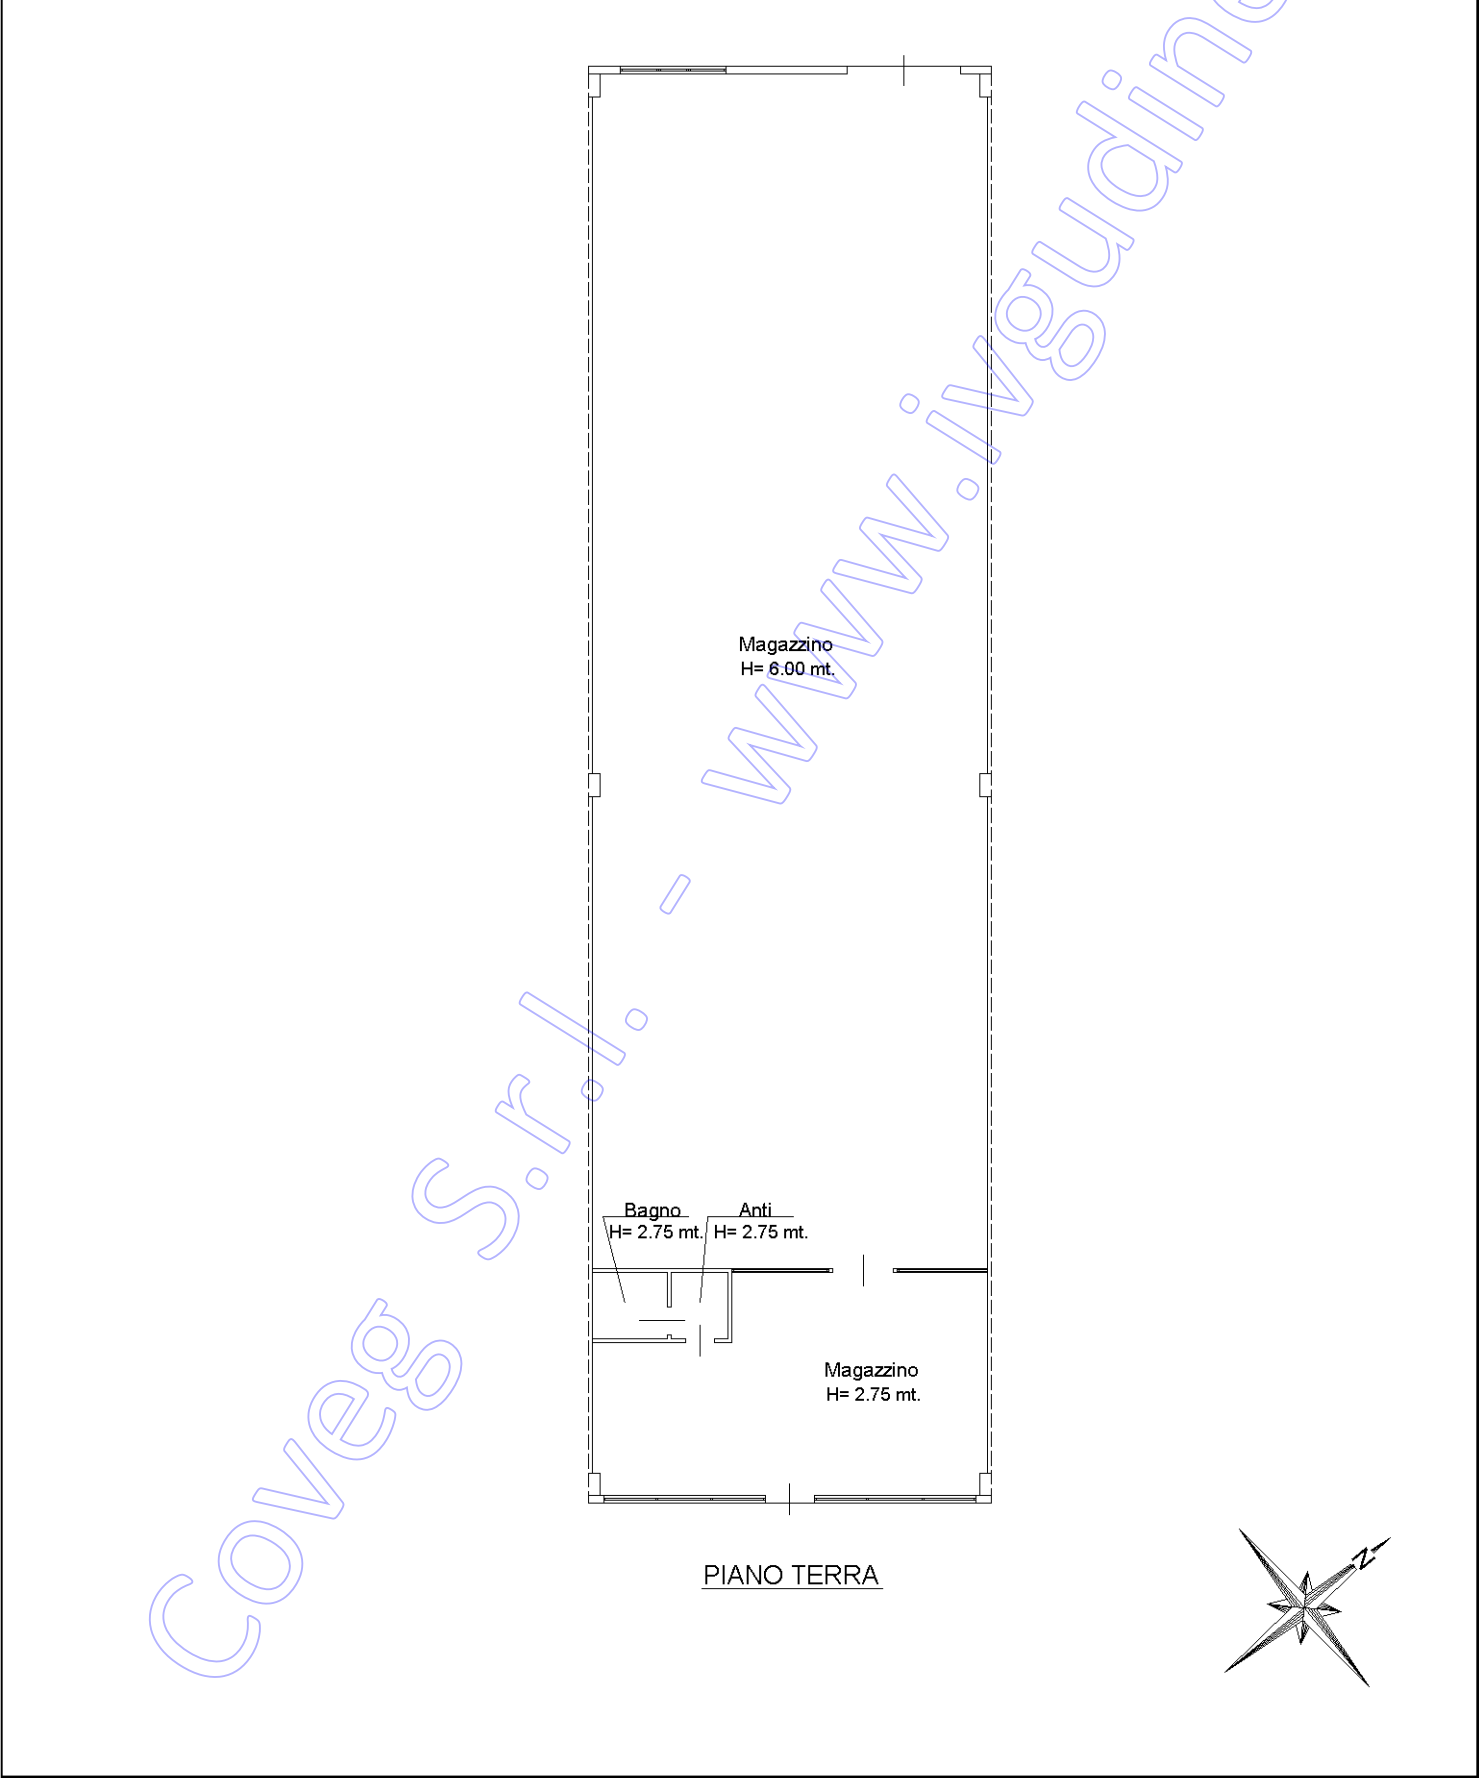

Agenzia del Territorio
CATASTO FABBRICATI
Ufficio Provinciale di
Udine

Dichiarazione protocollo n UD0280232 del 27/06/2008	
Planimetria di u.i.u. in Comune di Udine	
Via Liguria civ.	
Identificativi Catastali:	Compilata da:
Sezione:	Lizier Sol
Foglio: 8	Iscritto all'albo:
Particella: 1079	Geometri
Subalterno: 2	Prov. Pordenone N. 1132

Scheda n. 1 Scala 1:200

