



FOTO 1



FOTO 2



FOTO 3



FOTO 4



FOTO 5



FOTO 6

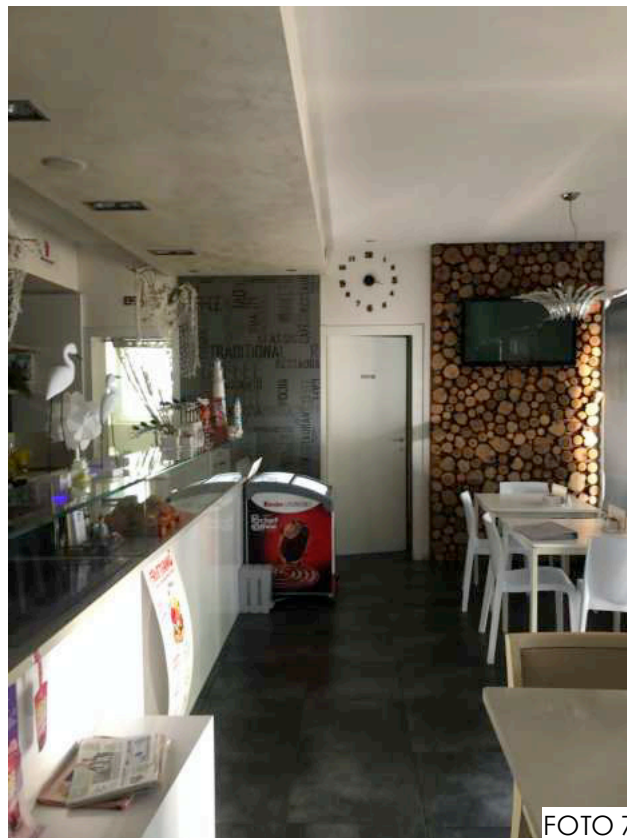


FOTO 7



FOTO 8



FOTO 9



FOTO 10



FOTO 11



FOTO 12



FOTO 13



FOTO 14

Art.5 - Zona B1 - Di completamento, intensiva



OGGETTO
DELL'ESECUZIONE
IMMOBILIARE



Zona omogenea B1 - Di
completamento, intensiva con
opere ad uso commerciale,
agricolo, artigianale, direzionale,...



Zona omogenea B4 - Di
completamento, di servizio

Foglio 25 - Mappale 374 sub. 14 e 15 e terreni mappali 1053 e 1055 -
Comune di Tarcento



 OGGETTO
DELL'ESECUZIONE
IMMOBILIARE



OGGETTO
DELL'ESECUZIONE
IMMOBILIARE

Agenzia delle Entrate
CATASTO FABBRICATI
Ufficio Provinciale di
Udine

Dichiarazione protocollo n. UD0223666 del 06/11/2014

Planimetria di u.i.u. in Comune di Tarcento

Viale Della Stazione

civ. 33

Identificativi Catastali:

Sezione:

Foglio: 25

Particella: 374

Subalterno: 14

Compilata da:

D'aronco Luca

Iscritto all'albo:

Geometri

Prov. Udine


N. 3232

Scheda n. 1

Scala 1:200

PIANTA PIANO TERRA

Hsoff.=2,80m

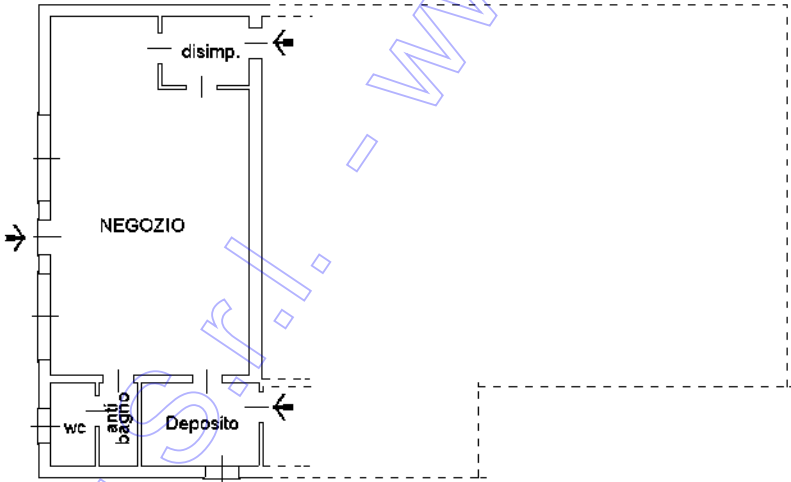

Scala 1/200

Ultima planimetria in atti

Agenzia delle Entrate
CATASTO FABBRICATI
Ufficio Provinciale di
Udine

Dichiarazione protocollo n. UD0223666 del 06/11/2014

Planimetria di u.i.u. in Comune di Tarcento

Viale Della Stazione

civ. 33

Identificativi Catastali:

Sezione:

Foglio: 25

Particella: 374

Subalterno: 15

Compilata da:

D'aronco Luca

Iscritto all'albo:

Geometri

Prov. Udine


N. 3232

Scheda n. 1

Scala 1:200

PIANTA PIANO TERRA

Hsoff.=3,00m

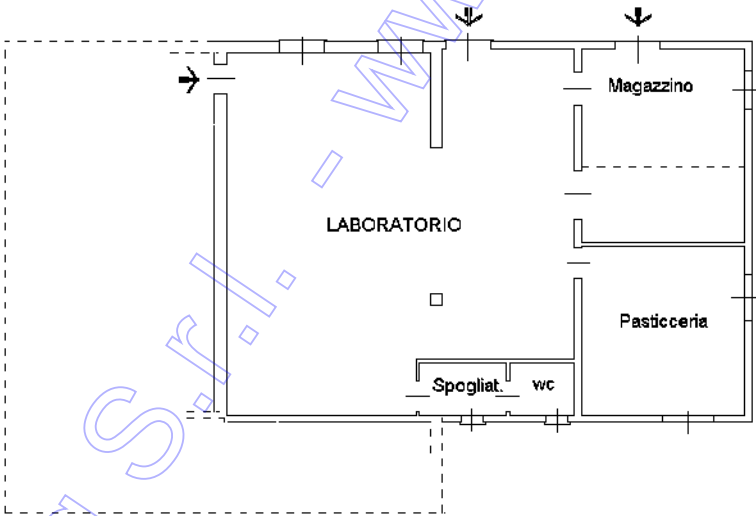


Scala 1/200


Ultima planimetria in atti

ELABORATO PLANIMETRICO		Agenzia delle Entrate CATASTO FABBRICATI Ufficio Provinciale di Udine	
Compilato da: Cortiula Fabrizio			
Iscritto all'albo: Periti Edili			
Prov. Udine		N. 2504	
Comune di Tarcento		Protocollo n. UD0078956 del 28/05/2025	
Sezione:	Foglio: 25	Particella: 374	Tipo Mappale n. del
Dimostrazione grafica dei subalterni			Scala 1 : 500


PIANTA PIANO TERRA

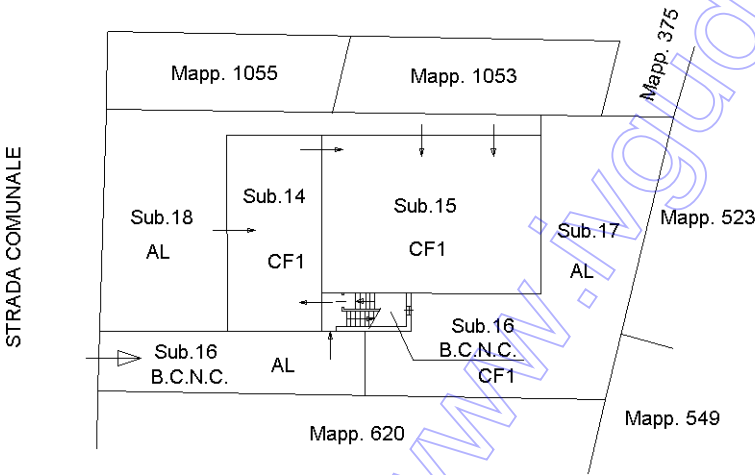

PIANTA PIANO PRIMO

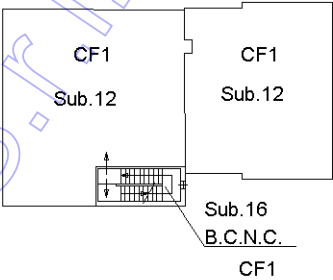


PIANTA PIANO SECONDO

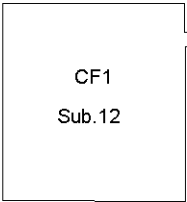

Ultima planimetria in atti

ELABORATO PLANIMETRICO		Agenzia delle Entrate CATASTO FABBRICATI Ufficio Provinciale di Udine	
Compilato da: Cortiula Fabrizio			
Iscritto all'albo: Periti Edili			
Prov. Udine		N. 2504	
Comune di Tarcento		Protocollo n. UD0078956 del 28/05/2025	
Sezione:	Foglio: 25	Particella: 374	Tipo Mappale n. del
Dimostrazione grafica dei subalterni		Scala 1 : 200	

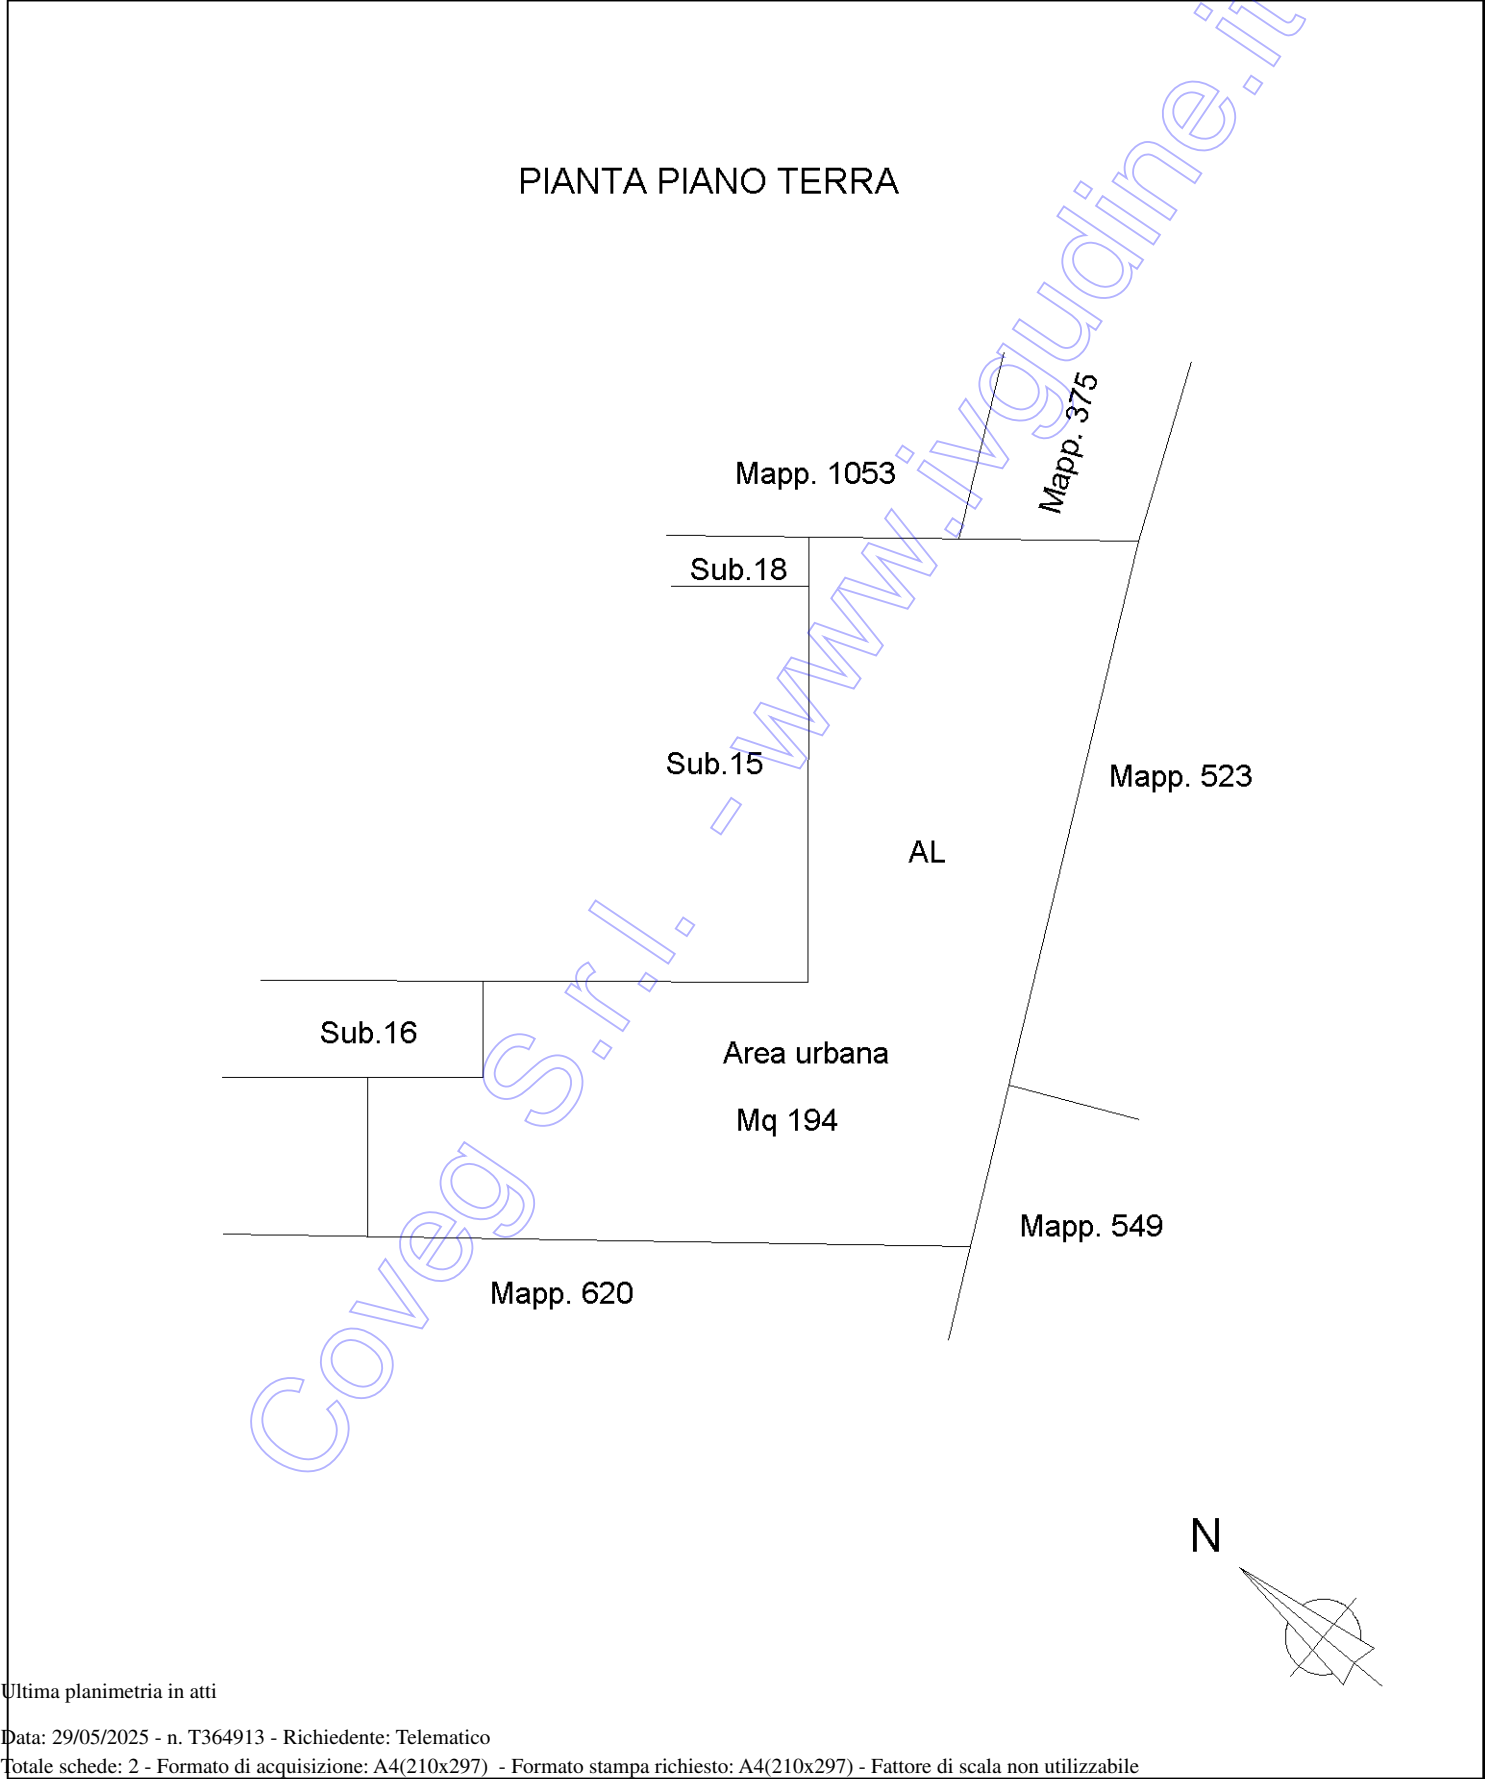

Ultima planimetria in atti

