


LOTTO N. 2 – TAVAGNACCO (UD) FRAZ. FELETTU UMBERTO

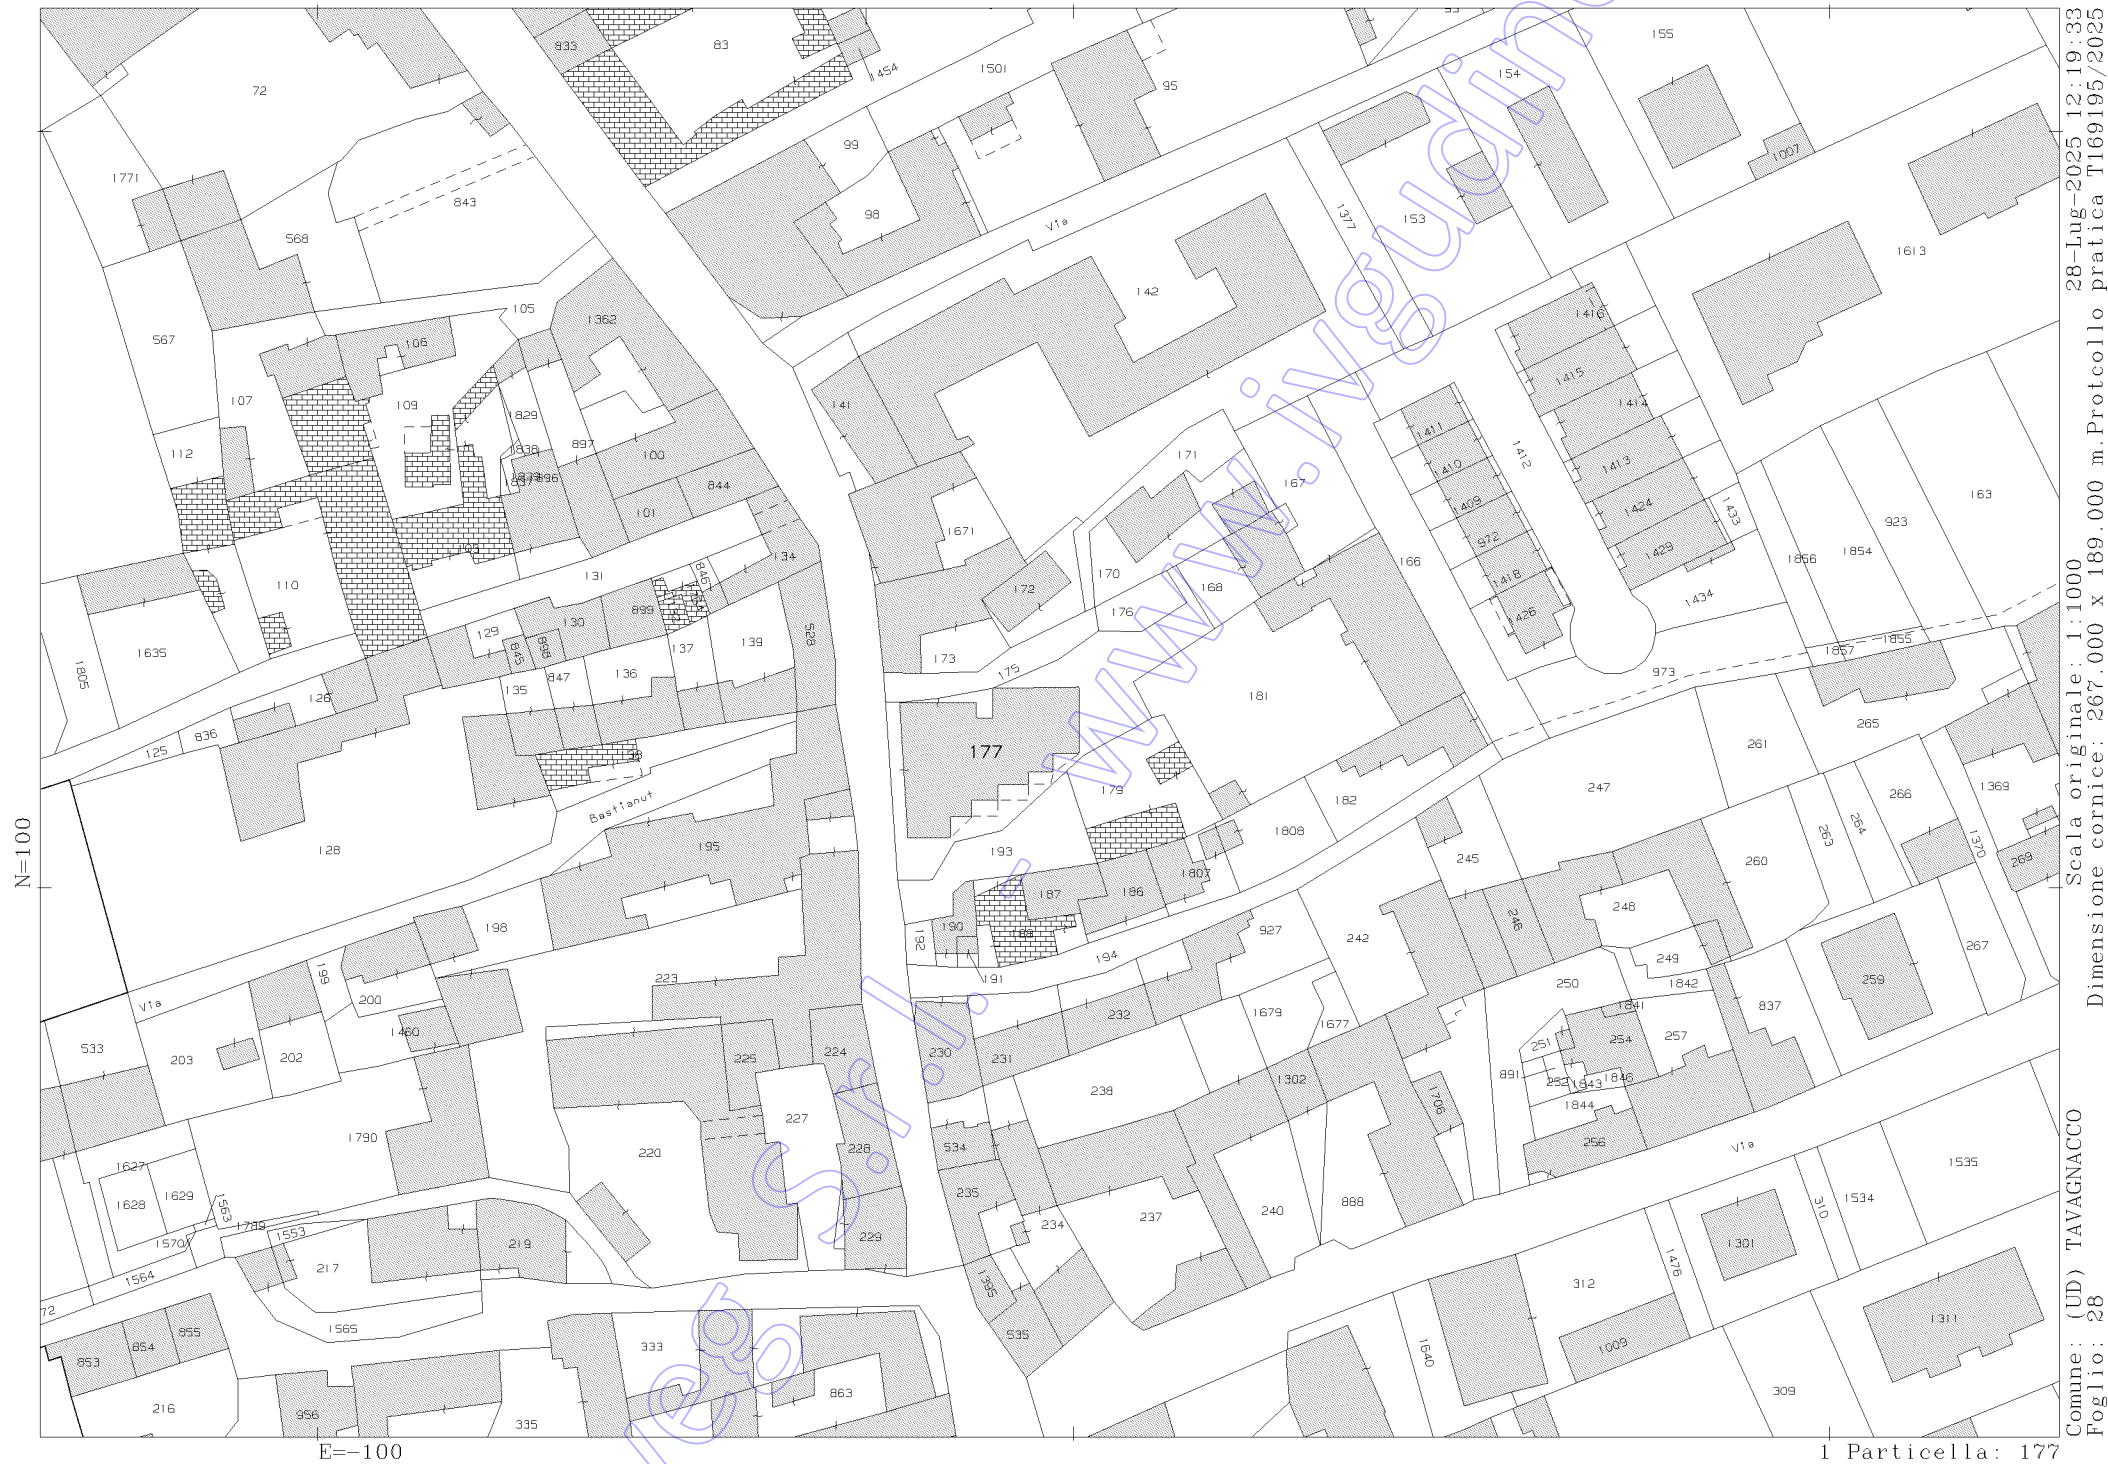







Agenzia delle Entrate
CATASTO FABBRICATI
Ufficio Provinciale di
Udine

Dichiarazione protocollo n. UD0054379 del 21/04/2016

Planimetria di u.i.u. in Comune di Tavagnacco

Via Dei Martiri

civ. 10

Identificativi Catastali:

Sezione:

Foglio: 28

Particella: 177

Subalterno: 21

Compilata da:

Gagliardi Paola

Iscritto all'albo:


Geometri

Prov. Udine

N. 2737

Scheda n. 1

Scala 1:200

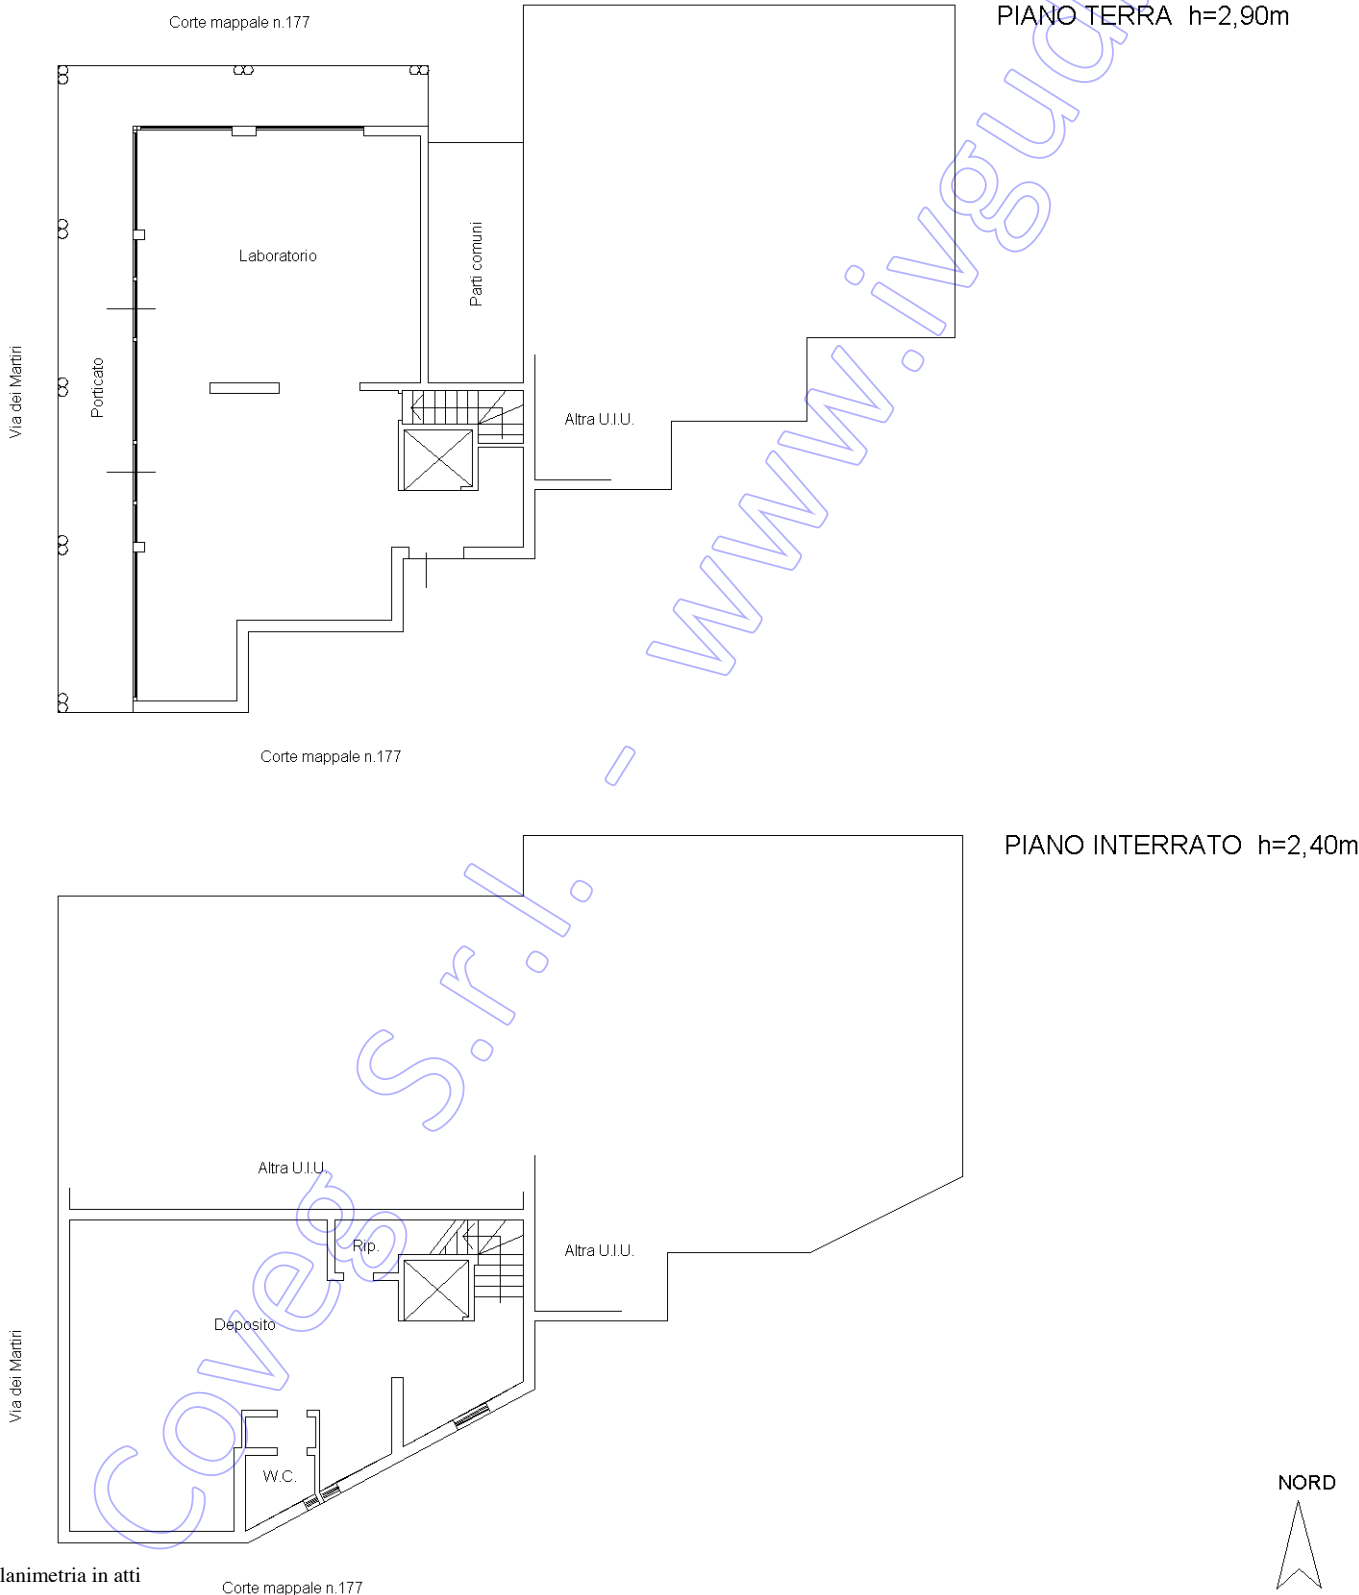

Ultima planimetria in atti

MODULARIO
F. rig. rend. 497



MINISTERO DELLE FINANZE
DIREZIONE GENERALE DEL CATASTO E DEI SS.TT.EE.
CATASTO EDILIZIO URBANO (RDL 13-4-1939, n. 652)

MOD. **BN** (CEU)

LIRE
250

Planimetria di u.i.u. in Comune di TAVAGNACCO via dei Martiri FELETTO UMB. CIV.


PIANO TERRA

POSTO MACCHINA SCOPERTO

MAPPA DI TAVAGNACCO 4:1000
FOGLIO 28 MAPPALE 177 sub. 15

Via dei Martiri

ORIENTAMENTO

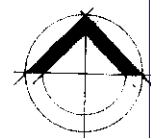

SCALA DI 1:200

Dichiarazione di NC ☒

Ultima planimetria in atti

Denuncia di variazione ☐

Compilata dal PERITO EDILE

(Titolo, cognome e nome)

LODUTTI RINALDO

RISERVATO ALL'UFFICIO

Data presentazione: 27/03/1991 - Data: 28/07/2025 - n. T67827 - Richiedente: BSCNRC56M30L483S

Totale schede 28 Formato di acquisizione: A4 (210x297) e Formato stampa richiesto: A4 (210x297)

F. 28 della provincia di UDINE n. 165

n. 177 sub. 13 data 25.6.21 Firma R. Lodutti

man 01
Catasto dei Fabbricati - Situazione al 28/07/2025 - Comune di TAVAGNACCO (L065) - < Foglio 28 - Particella 177 - Subalterno 13 ^
VIA DEI MARTIRI Piano T



Tabaccheria n5
IU.RO SHOP di...
Tabaccheria



Via Cincinnato


Via Ottaviano

Via E. Toti

*** DATO OSCURATO ***

*** DATO
OSCURATO

Via dei Martiri, 10

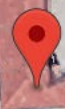

Vicolo degli Orti

Via C. B. Cavour

Esse Studio



Via S. Paolo

Via S. Paolo

Via S. Paolo



Donald's Pizza e Kebab
Pizza

Righini Antonio
Negozio di
articoli da cucina



Chiesa Parrocchiale di



Via Raffaello

Via Cavallotti

Via Cavallotti

Via Cavallotti

Via Cavallotti