


TRIBUNALE DI UDINE
Giudice: Dott. VENIER Francesco

Localizzazione e documentazione fotografica
Documentazione catastale
Riscontro urbanistico

L'incaricato
Geom. Rodolfo Marco Kravina



LOCALIZZAZIONE

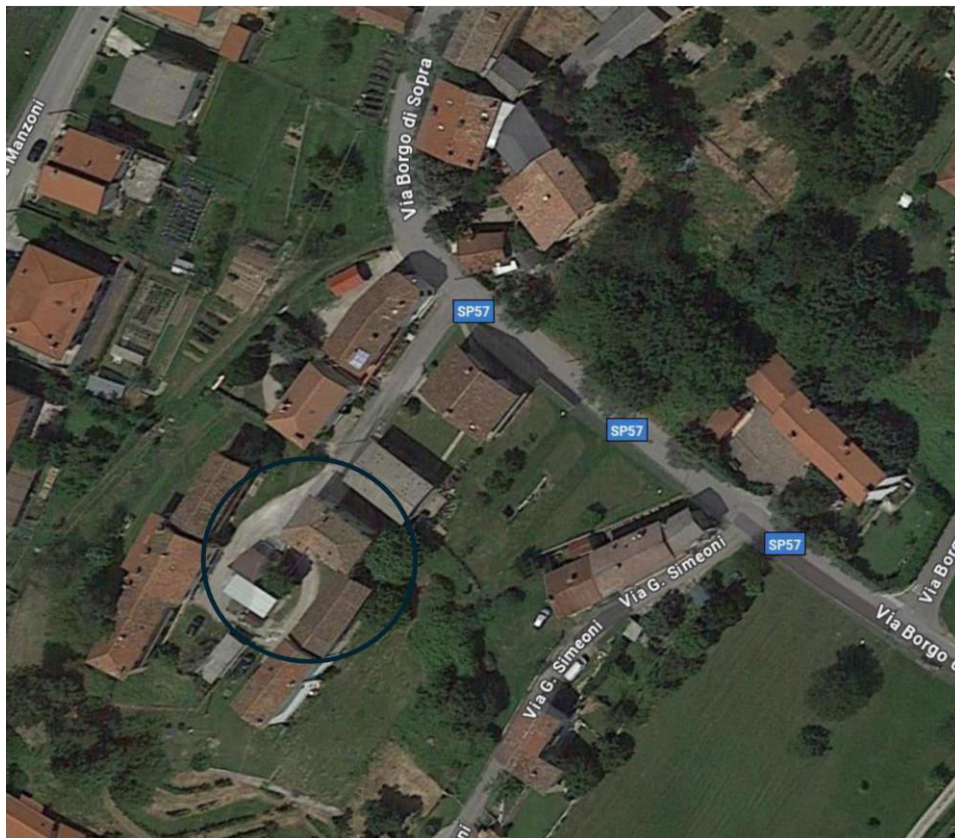

ESTERNI



Facciata verso Nord-Nord/Est



Facciata verso corte



Vista facciata rustico annesso



Facciata posteriore del rustico



Facciata posteriore del corpo principale




Facciate verso corte



Terrazza primo piano corpo principale



Terrazza sottotetto corpo principale

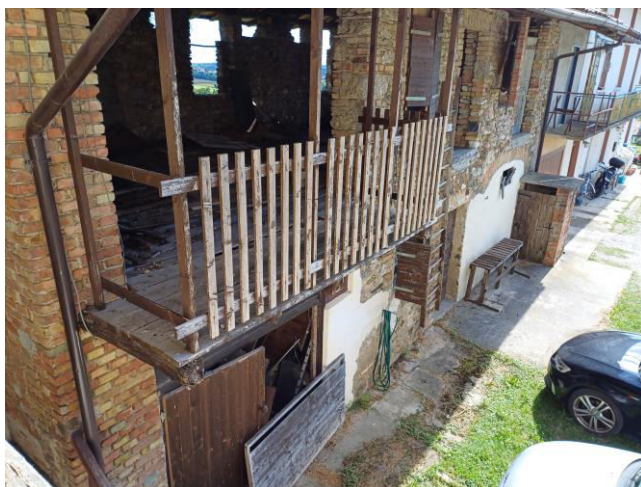


Terrazza annesso rustico



Viste annesso rustico



INTERNI

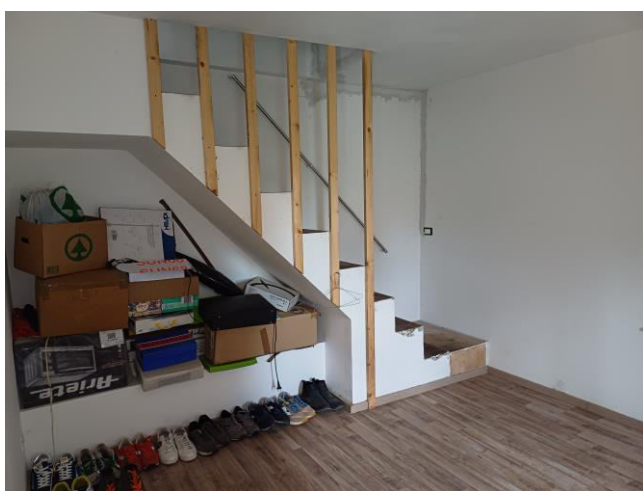

Soggiorno



Particolare scala (alzata cm. 25)



Stufa a pellet



passaggio di canna fumaria in cucina



Radiatore in soggiorno



Bagno al piano terra



Stanza da letto al primo piano (muffa sulla parete)



Stanza da letto al primo piano (impianti a vista)



Stanza da bagno al primo piano



Scala a chiocciola di risalita al sottotetto



Interni del piano sottotetto





Interni del piano sottotetto



Interni del piano sottotetto



Stato dell'impiantistica

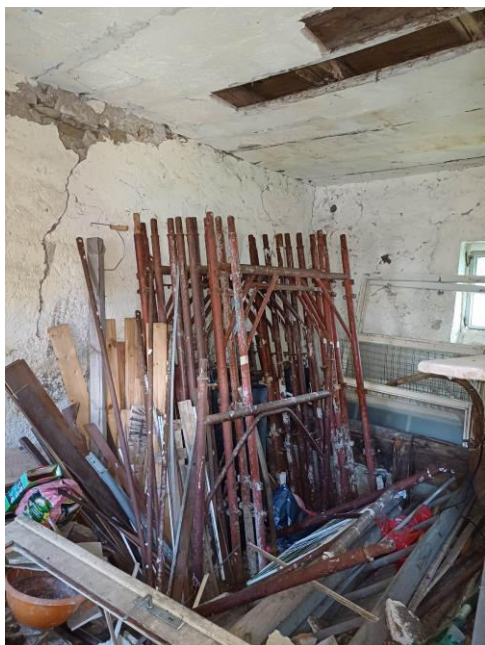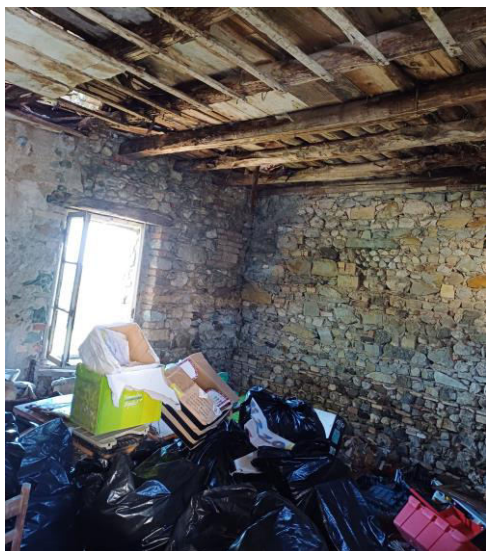

Interni dell'annesso corpo rustico



Comune: (UD) CASSACCO
Foglio: 1 All: A
Scala originale: 1:1000
Dimensione cornice: 267.000 x 189.000
metriProtocollo pratica T167607/2024
23-Mag-2024 11:39:23

Agenzia del Territorio
CATASTO FABBRICATI
Ufficio Provinciale di
Udine

Dichiarazione protocollo n. UD0287023 del 20/09/2010

Planimetria di u.i.u. in Comune di Cassacco

Via Borgo Di Sopra

civ. 18

Identificativi Catastali:

Sezione:

Foglio: 1

Particella: 260

Subalterno:

Compilata da:

Venturini Giovanni

Iscritto all'albo:

Geometri

Prov. Udine


N. 3278

Scheda n. 1

Scala 1:200


PIANO TERRA

H=2.50

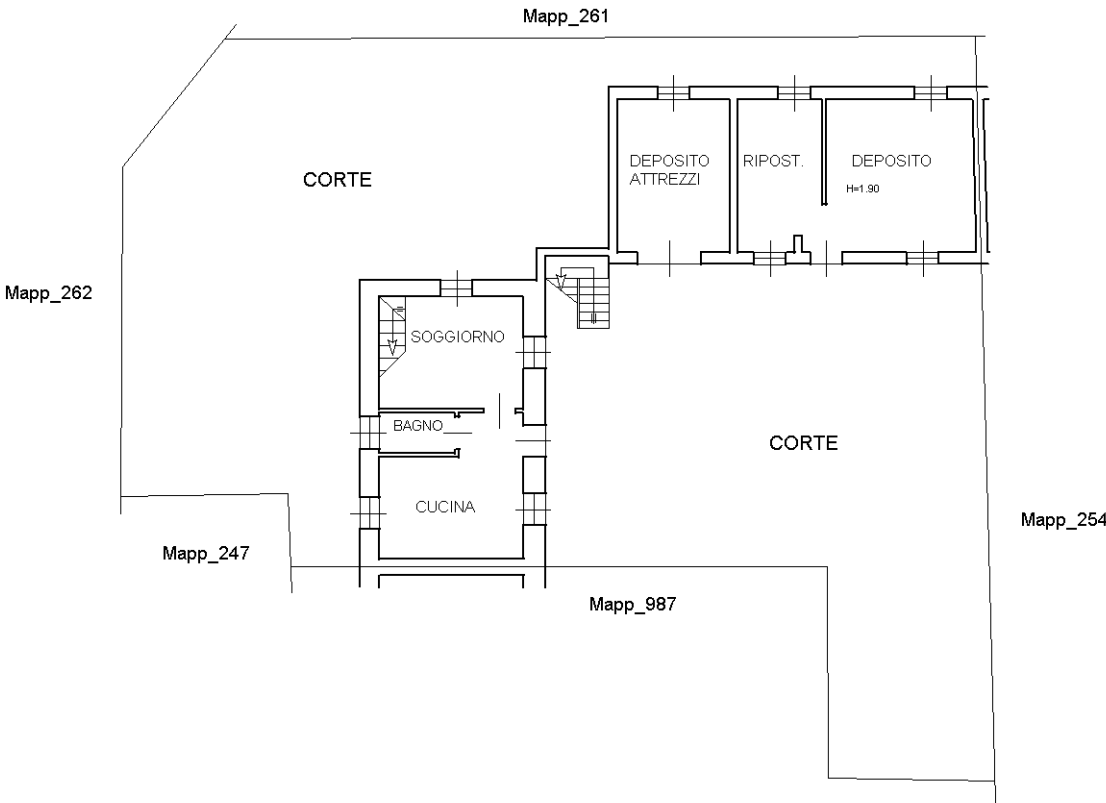


PIANO SECONDO

Hmed=2.15

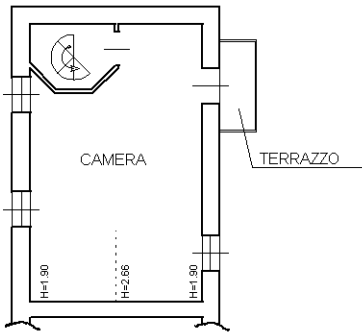


PIANO PRIMO

H=2.50

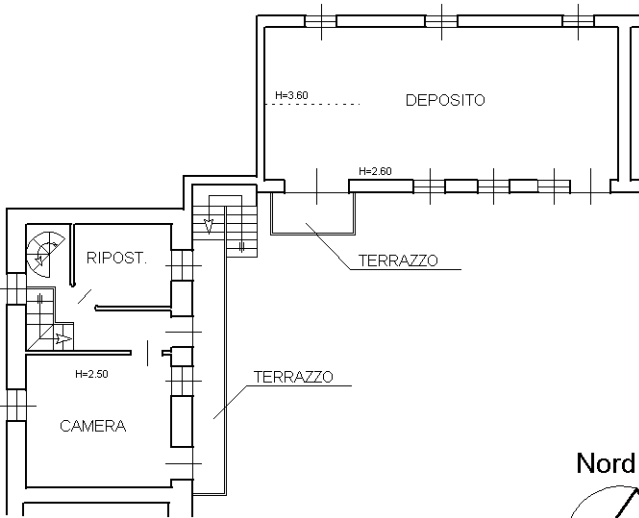



Nord

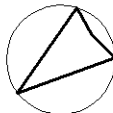


Ultima planimetria in atti

STATO DI PROGETTO

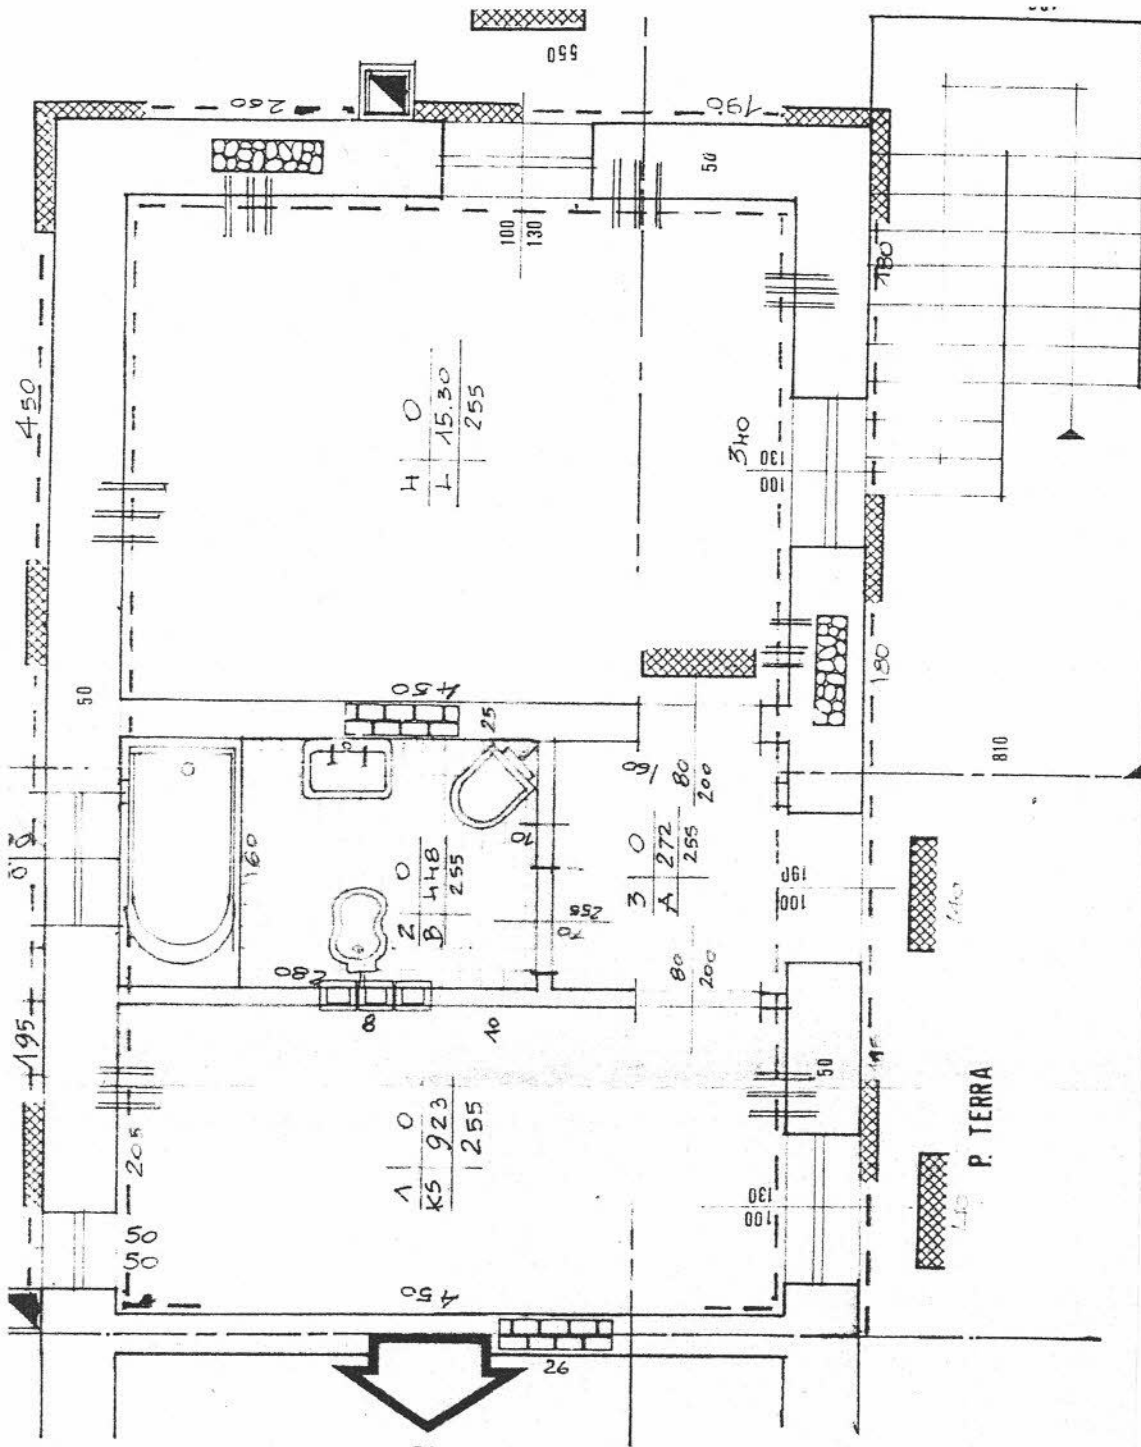

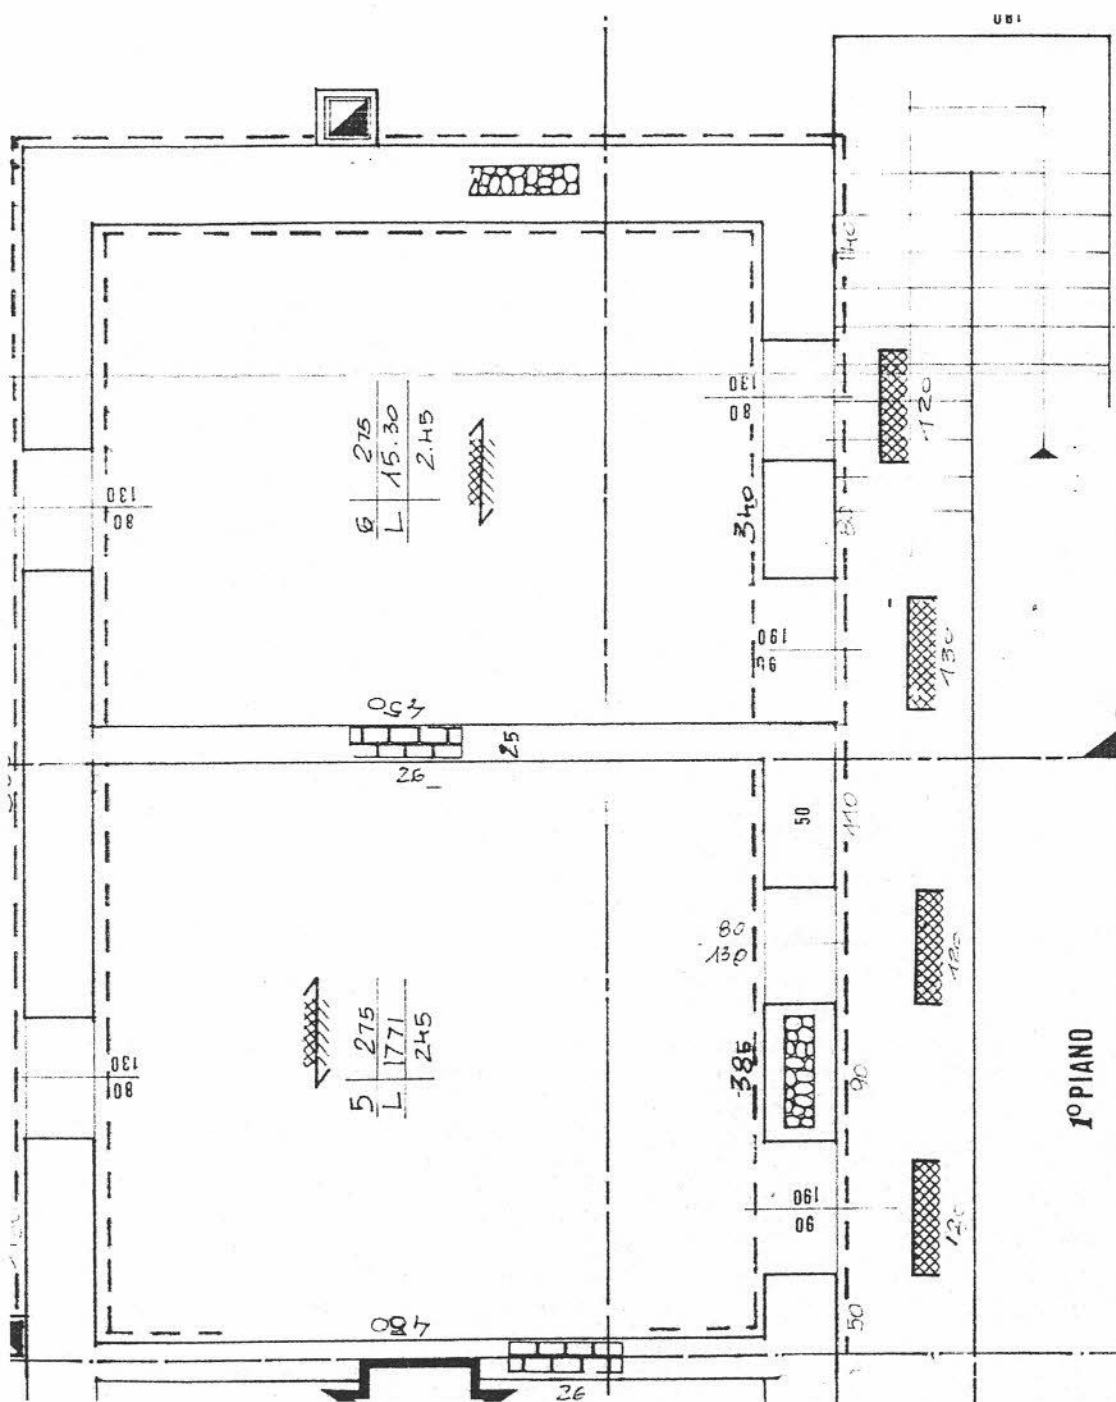


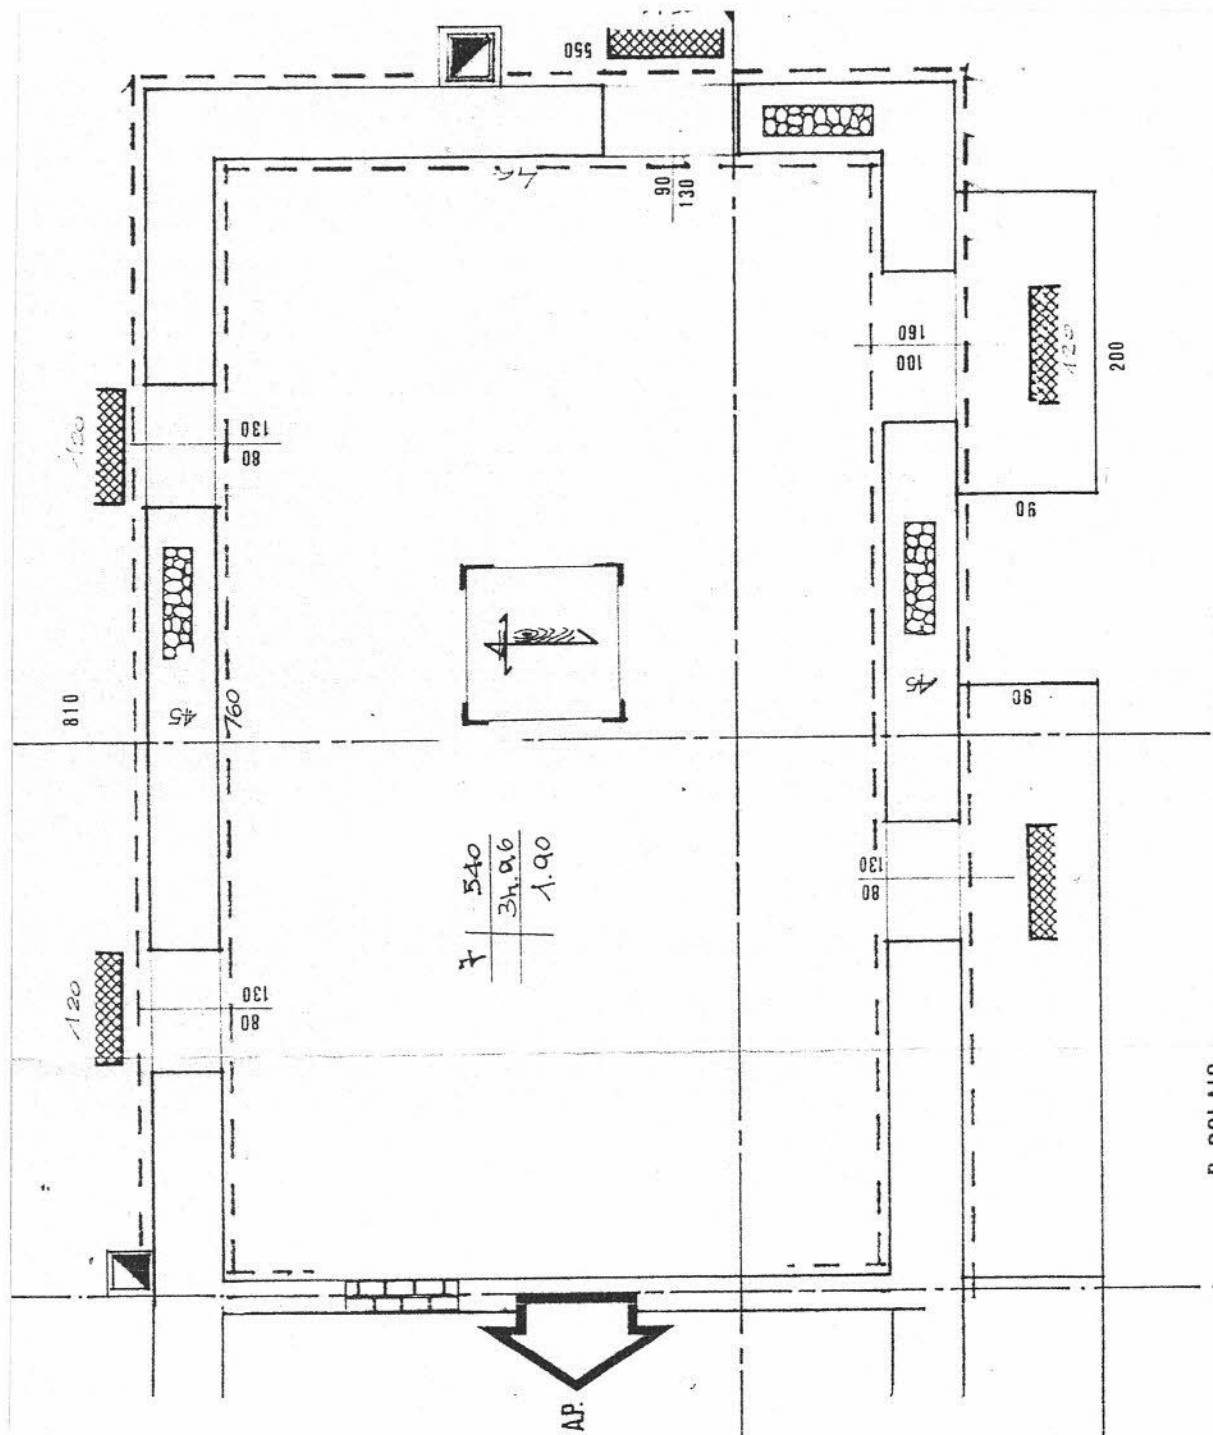

STATO ATTUALE CATASTALE

PIANO TERRA

H=2.50

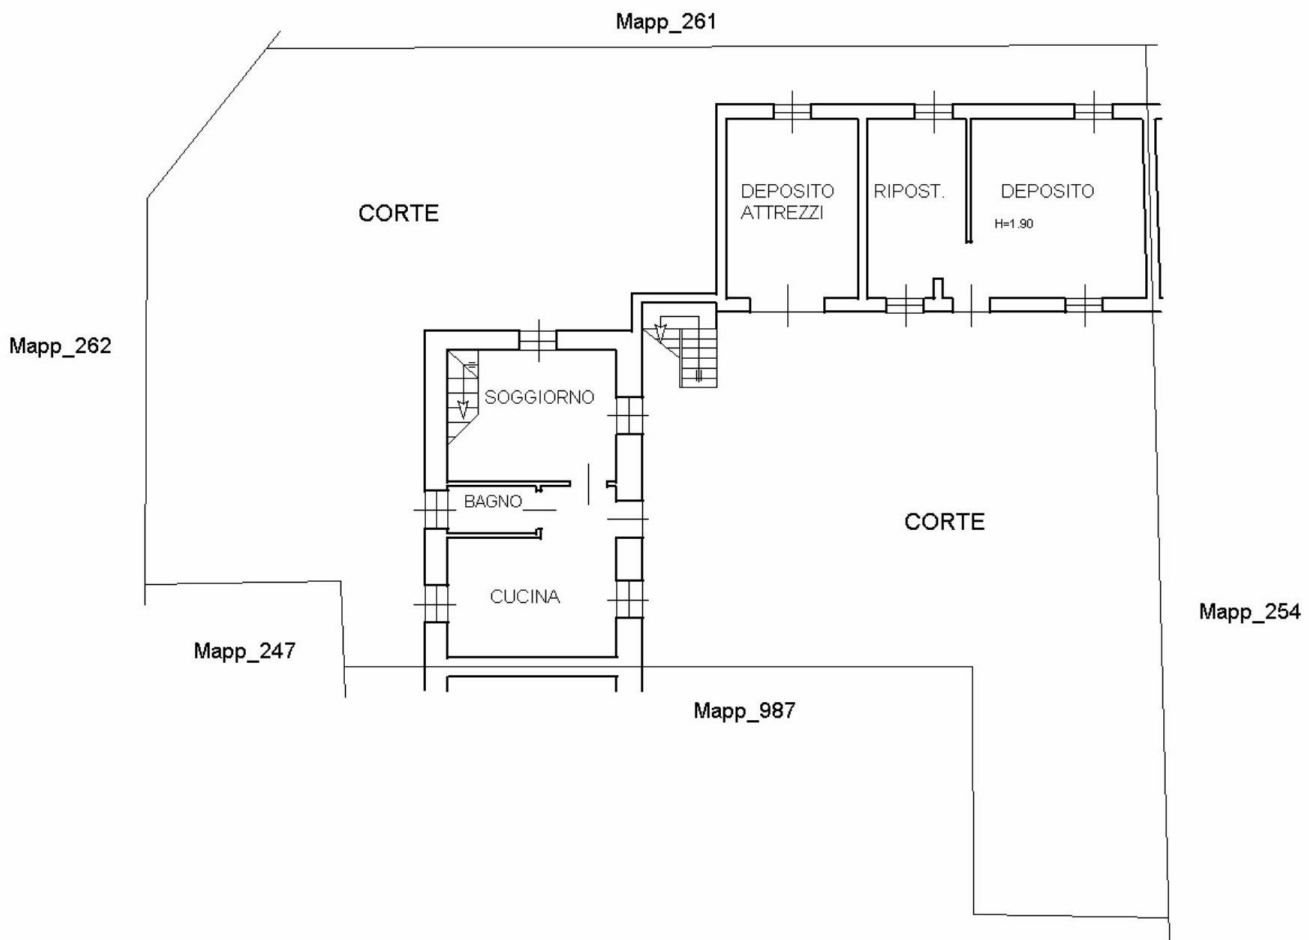


PIANO SECONDO

Hmed=2.15



PIANO PRIMO

H=2.50

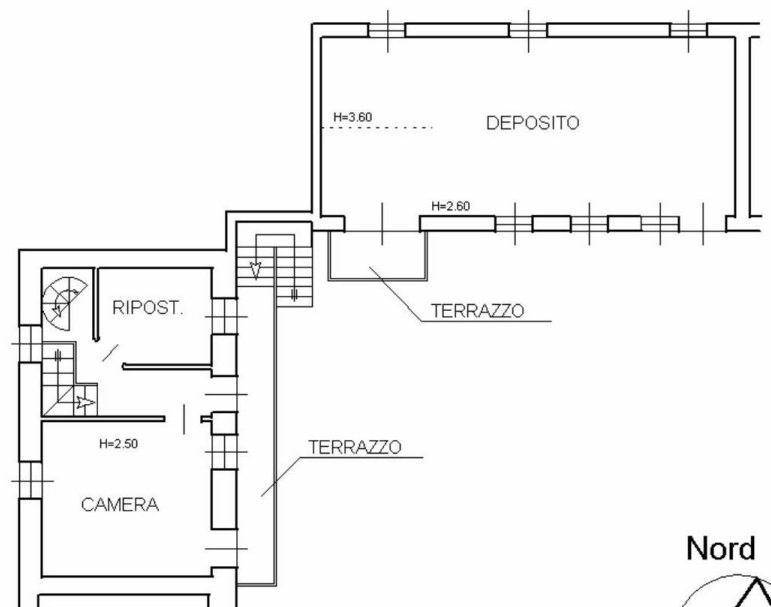

Nord

