

LOTTO 1 doc. 1

Documentazione fotografica

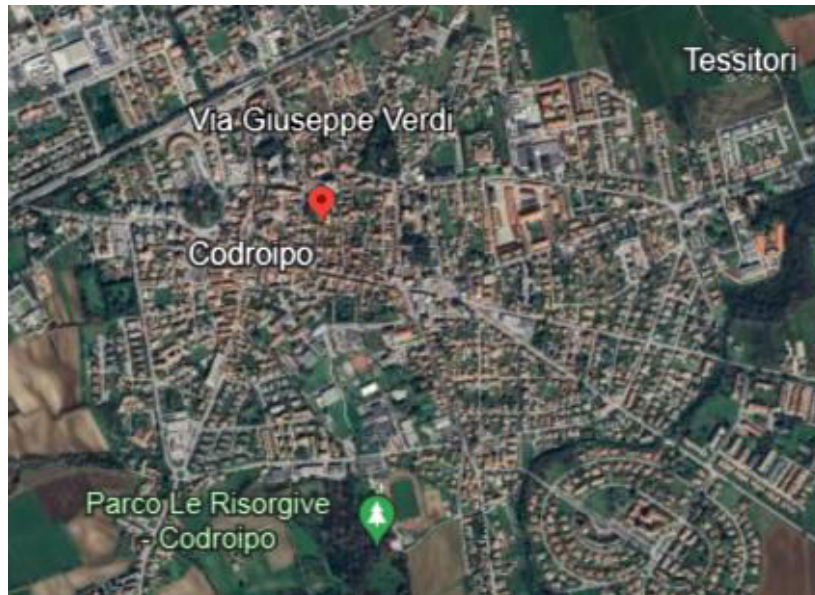


Immagine satellitare "google Earth"



Immagine satellitare "google Earth"



Vista esterni




Vista esterni




Vista esterni



Vista esterni

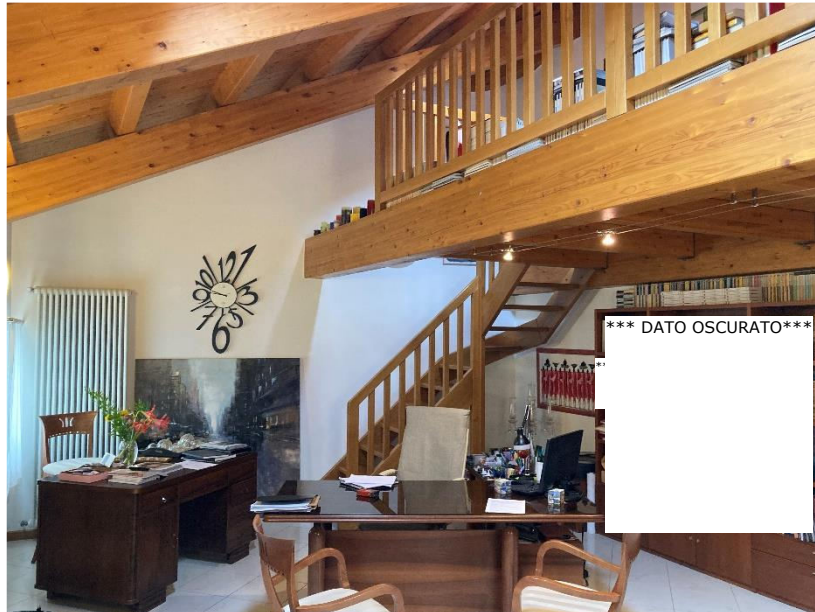


Vista interni

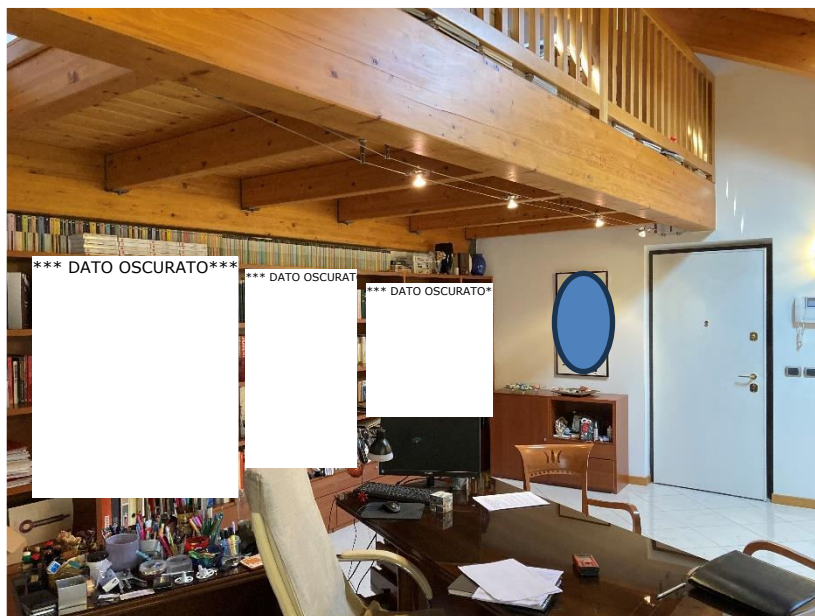


Vista interni




Vista interni

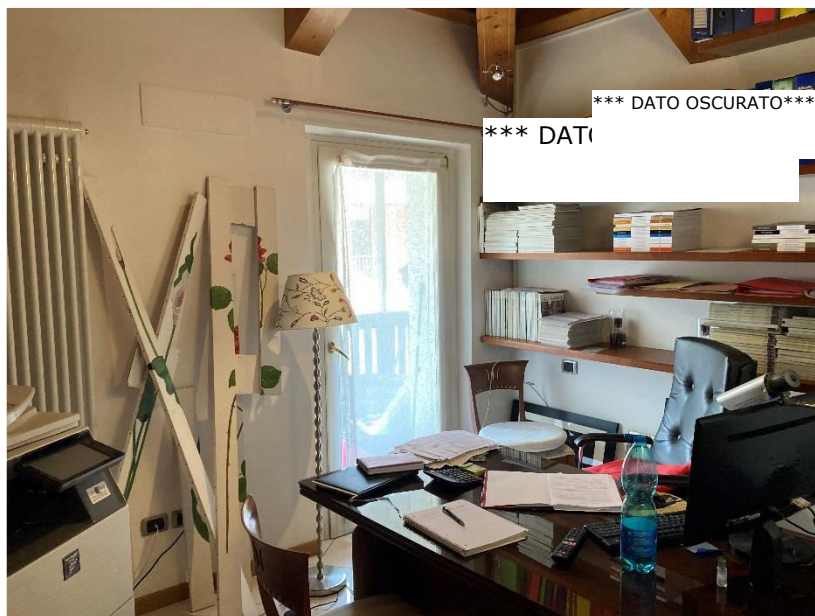

Vista interni

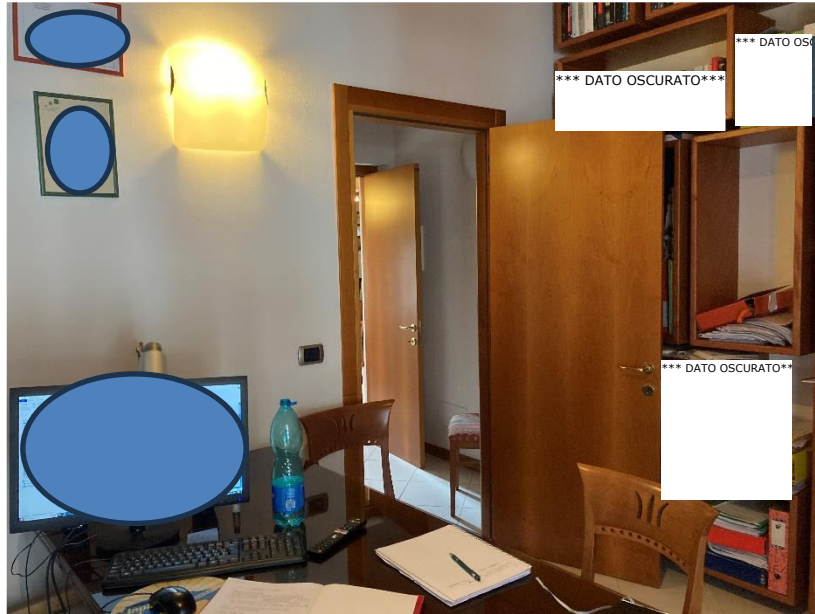

Vista interni

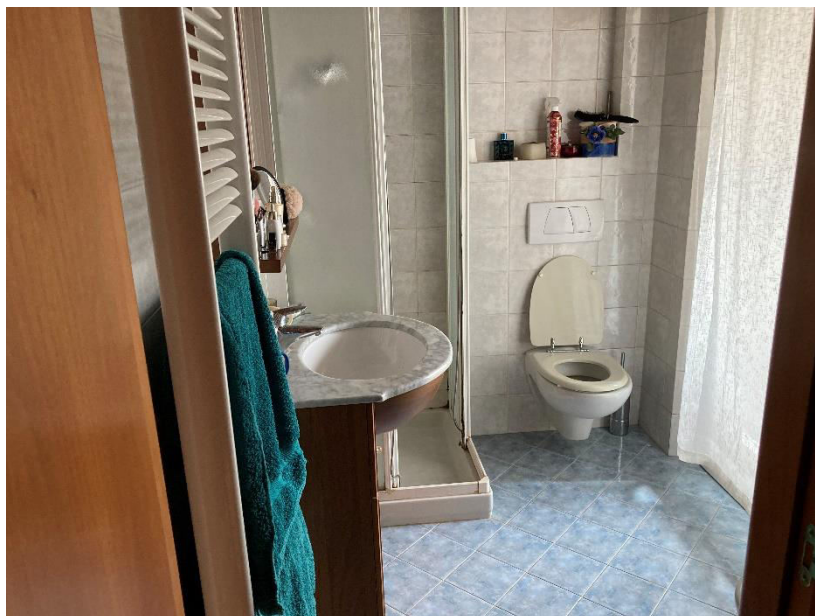

Vista interni



Vista esterni



Vista esterni



N=800

E=24700

1 Particella: 251

MODULARIO
F. rig. rend. 400




MINISTERO DELLE FINANZE
DIPARTIMENTO DEL TERRITORIO
CATASTO EDILIZIO URBANO (RDL 13-4-1939, n. 652)

MOD. AN (CEU)


LIRE
300

Planimetria di u.i.u. in Comune di C.O.D.R.O.I.P.O. via VIA G. VERDI civ. 9/3


PIANO SECONDO

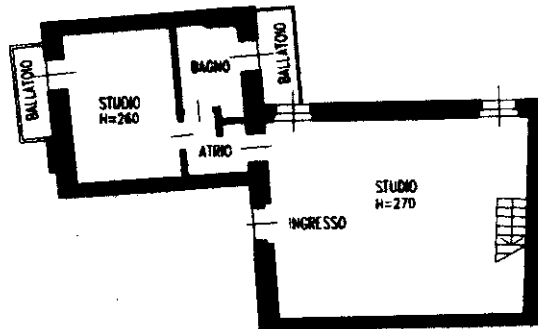

PIANO SOTTOTETTO

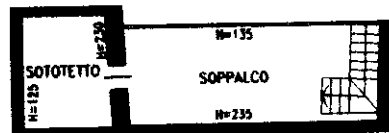

ORIENTAMENTO

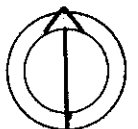

SCALA DI 1: 200

LA U.I.U. E' RAPPRESENTATA INTERAMENTE SU QUESTA PORZIONE DI MOD. AN

Dichiarazione di N.C.

Denuncia di variazione



Ultima planimetria in atti

Data presentazione: 15/11/2001 - Data: 02/04/2024 - n. T297444 - Richiedente: PRNVNI72B02E473K

Totali schede: 54 - Formato di acquisizione: A4(210x297) - Formato richiesto: A4(210x297) - n. 591

n. 251 sub. 13

Compilata dal **ARCH. PARUSSINI GIORDANO**
(Titolo, cognome e nome)

Architetto **ARCH. PARUSSINI GIORDANO**

della provincia di **UDINE**

data **30/10/2001** Firma



RISERVATO ALL'UFFICIO

MODULARIO
F. rig. rend. 496



MINISTERO DELLE FINANZE
DIPARTIMENTO DEL TERRITORIO
CATASTO EDILIZIO URBANO (RDL 13-4-1939, n. 652)

MOD. AN (CEU)

LIRE
300


Planimetria di u.i.u. in Comune di C O D R O I P O via G. VERDI civ. 9

LA U.I.U. E' RAPPRESENTATA INTERAMENTE SU QUESTA PORZIONE DI MOD. AN

PIANO TERRA



ORIENTAMENTO

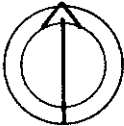

SCALA DI 1:200

Dichiarazione di N.C. ☐
Denuncia di variazione ☒
Ultima planimetria in atti

Data presentazione: 15/11/2001 - Data: 02/04/2024 - n. T297442 - Richiedente: PRNVN172B02E473K

Totale schede: 1 - Formato di acquisizione: A4(210x297) - Formato stampa richiesto: A4(210x297)
n. 251 sub. 10 della provincia di UDINE

Compilata dal ARCH. PARUSSINI GIORDANO
(Titolo, cognome e nome)

16/01/2004 all'indirizzo dell'ARCHITETTO

data 30/10/2001 Firma



RISERVATO ALL'UFFICIO

MODULARIO
F. - Catasto - 431



MINISTERO DELLE FINANZE
DIPARTIMENTO DEL TERRITORIO

Mod. EP/1 CEU

Ufficio Tecnico Erariale di U D I N E

ELABORATO PLANIMETRICO

Pag. n. 1 di 1

Ubicazione e riferimenti catastali dell'immobile	
Comune C. O. D. R. O. I. P. O.	C.T. Sez. Fgl. 54 Mapp. 251
Via/piazza VIA G. VERDI n. 7-9	C.E.U. Sez. Fgl. 54 Mapp. 251
ESTRATTO DI MAPPA	scala 1: 1000
Tipo mappale n. del	

Riservato all'Ufficio Tecnico Erariale

L'operatore

Protocollo

Sostituisce il presente mod. EP/1 prot.

Annulato e sostituito dal mod. EP/1 prot.





Ufficio Tecnico Erariale di U D I N E

ELABORATO PLANIMETRICO


Pag. n. 1, di 1

Comune	Sezione	Foglio	Numero	Tipo mappale n. del
C O D R O I P O		54	251	


DIMOSTRAZIONE GRAFICA DEI SUBALTERNI ASSEGNATI

scala 1: 500


PIANTA PIANO TERRA

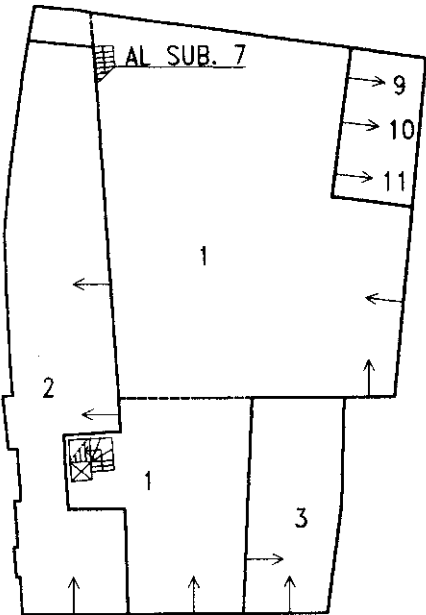


PIANTA PIANO PRIMO

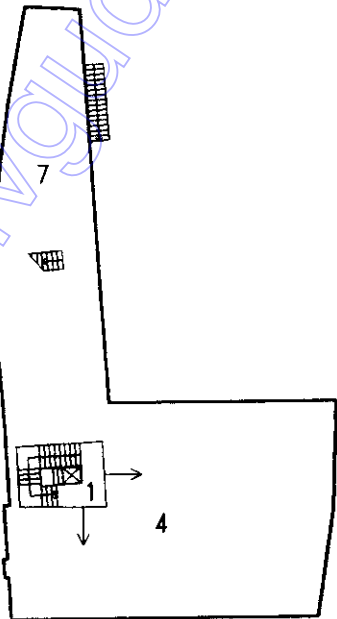

PIANTA PIANO SECONDO

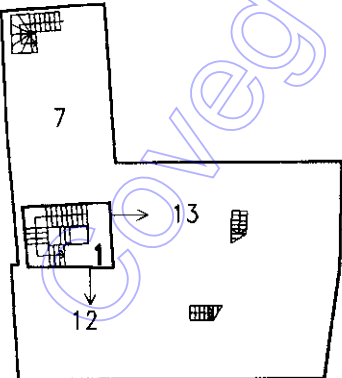

PIANTA PIANO TERZO

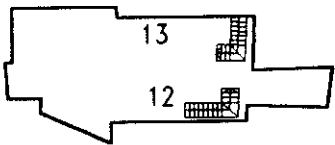


Riservato all'Ufficio Tecnico Erariale

L'operatore

Protocollo

Sostituisce il presente mod. EP/2 prot.

Annullato e sostituito dal mod. EP/2 prot.

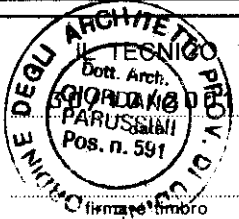



CITTA' DI CODROIPO

PROVINCIA DI UDINE

S E R V I Z I T E C N I C I

Codroipo, 09.07.2002

Prot. n. 12741/02
Pratica edile 73/99
Pratica abit. 28/02

AUTORIZZAZIONE DI ABITABILITA'

IL DIRIGENTE DEI SERVIZI TECNICI

Vista la domanda presentata in data 03.06.2002 dal

Accertato l'adempimento di cui all'art.52 della Legge 47/85 del 28.02.85 per l'iscrizione al catasto;
Visto l'art.86 della L.R. 52/91 e successive modifiche ed integrazioni;
Visto il Certificato di collaudo statico depositato in data 14.05.2001;
Accertato il pagamento degli oneri relativi alla L. 10/77;
Visto il T.U. Leggi Sanitarie n°1265 del 27.07.1934 e visto il regolamento comunale d'igiene;
Vista la dichiarazione di conformità relativa all'impianto elettrico ai sensi della L. 46/90;
Vista la dichiarazione di conformità per l'impianto idro-termo-sanitario ai sensi della L. 46/90;
Vista l'autorizzazione allo scarico in fognatura di insediamenti civili n.258/02 del 15.01.2002;
Vista la dichiarazione del Direttore dei Lavori sulla conformità delle opere eseguite e sull'avvenuta prosciugatura dei muri e la salubrità degli ambienti;
da cui risulta che, **IL RISANAMENTO E RESTAURO CONSERVATIVO DI FABBRICATO AD USO COMMERCIALE DIREZIONALE E RESIDENZIALE** in Codroipo, Via Verdi distinto al N.C.E.U. al F. 54 mapp. 251 Sub 10 e 13 e autorizzato con Concessione edilizia n. 73/99 del 13.01.2000 e successive varianti comprendente n. 2 vani utili n. 4 vani accessori e n. 0 altri vani, per una superficie coperta dell'intero fabbricato di mq. 296 ca. e un volume v.p.p. di mc. 2760 ca. iniziata il **11.04.2000** ed ultimata il **18.12.2001**, possiede i requisiti igienici e tecnici richiesti, pertanto concede

AUTORIZZAZIONE DI ABITABILITA'

per la costruzione edile sopra descritta, a tutti gli effetti di legge.

IL DIRIGENTE DEI SERVIZI TECNICI
Gobbato Arch. Maurizio



ANO TERRA

IALE

*Carlo Ber...
Incaricato*




FABBRICATI E AREA SCOPERTA
DI PROPRIETA' DELLA DITTA:
"MAGAZZINI DEL POPOLO"
DI SANT E FAGGIANI S.n.c.



ANO SECONDO

ALE

Luigi B. B.
Luis offese

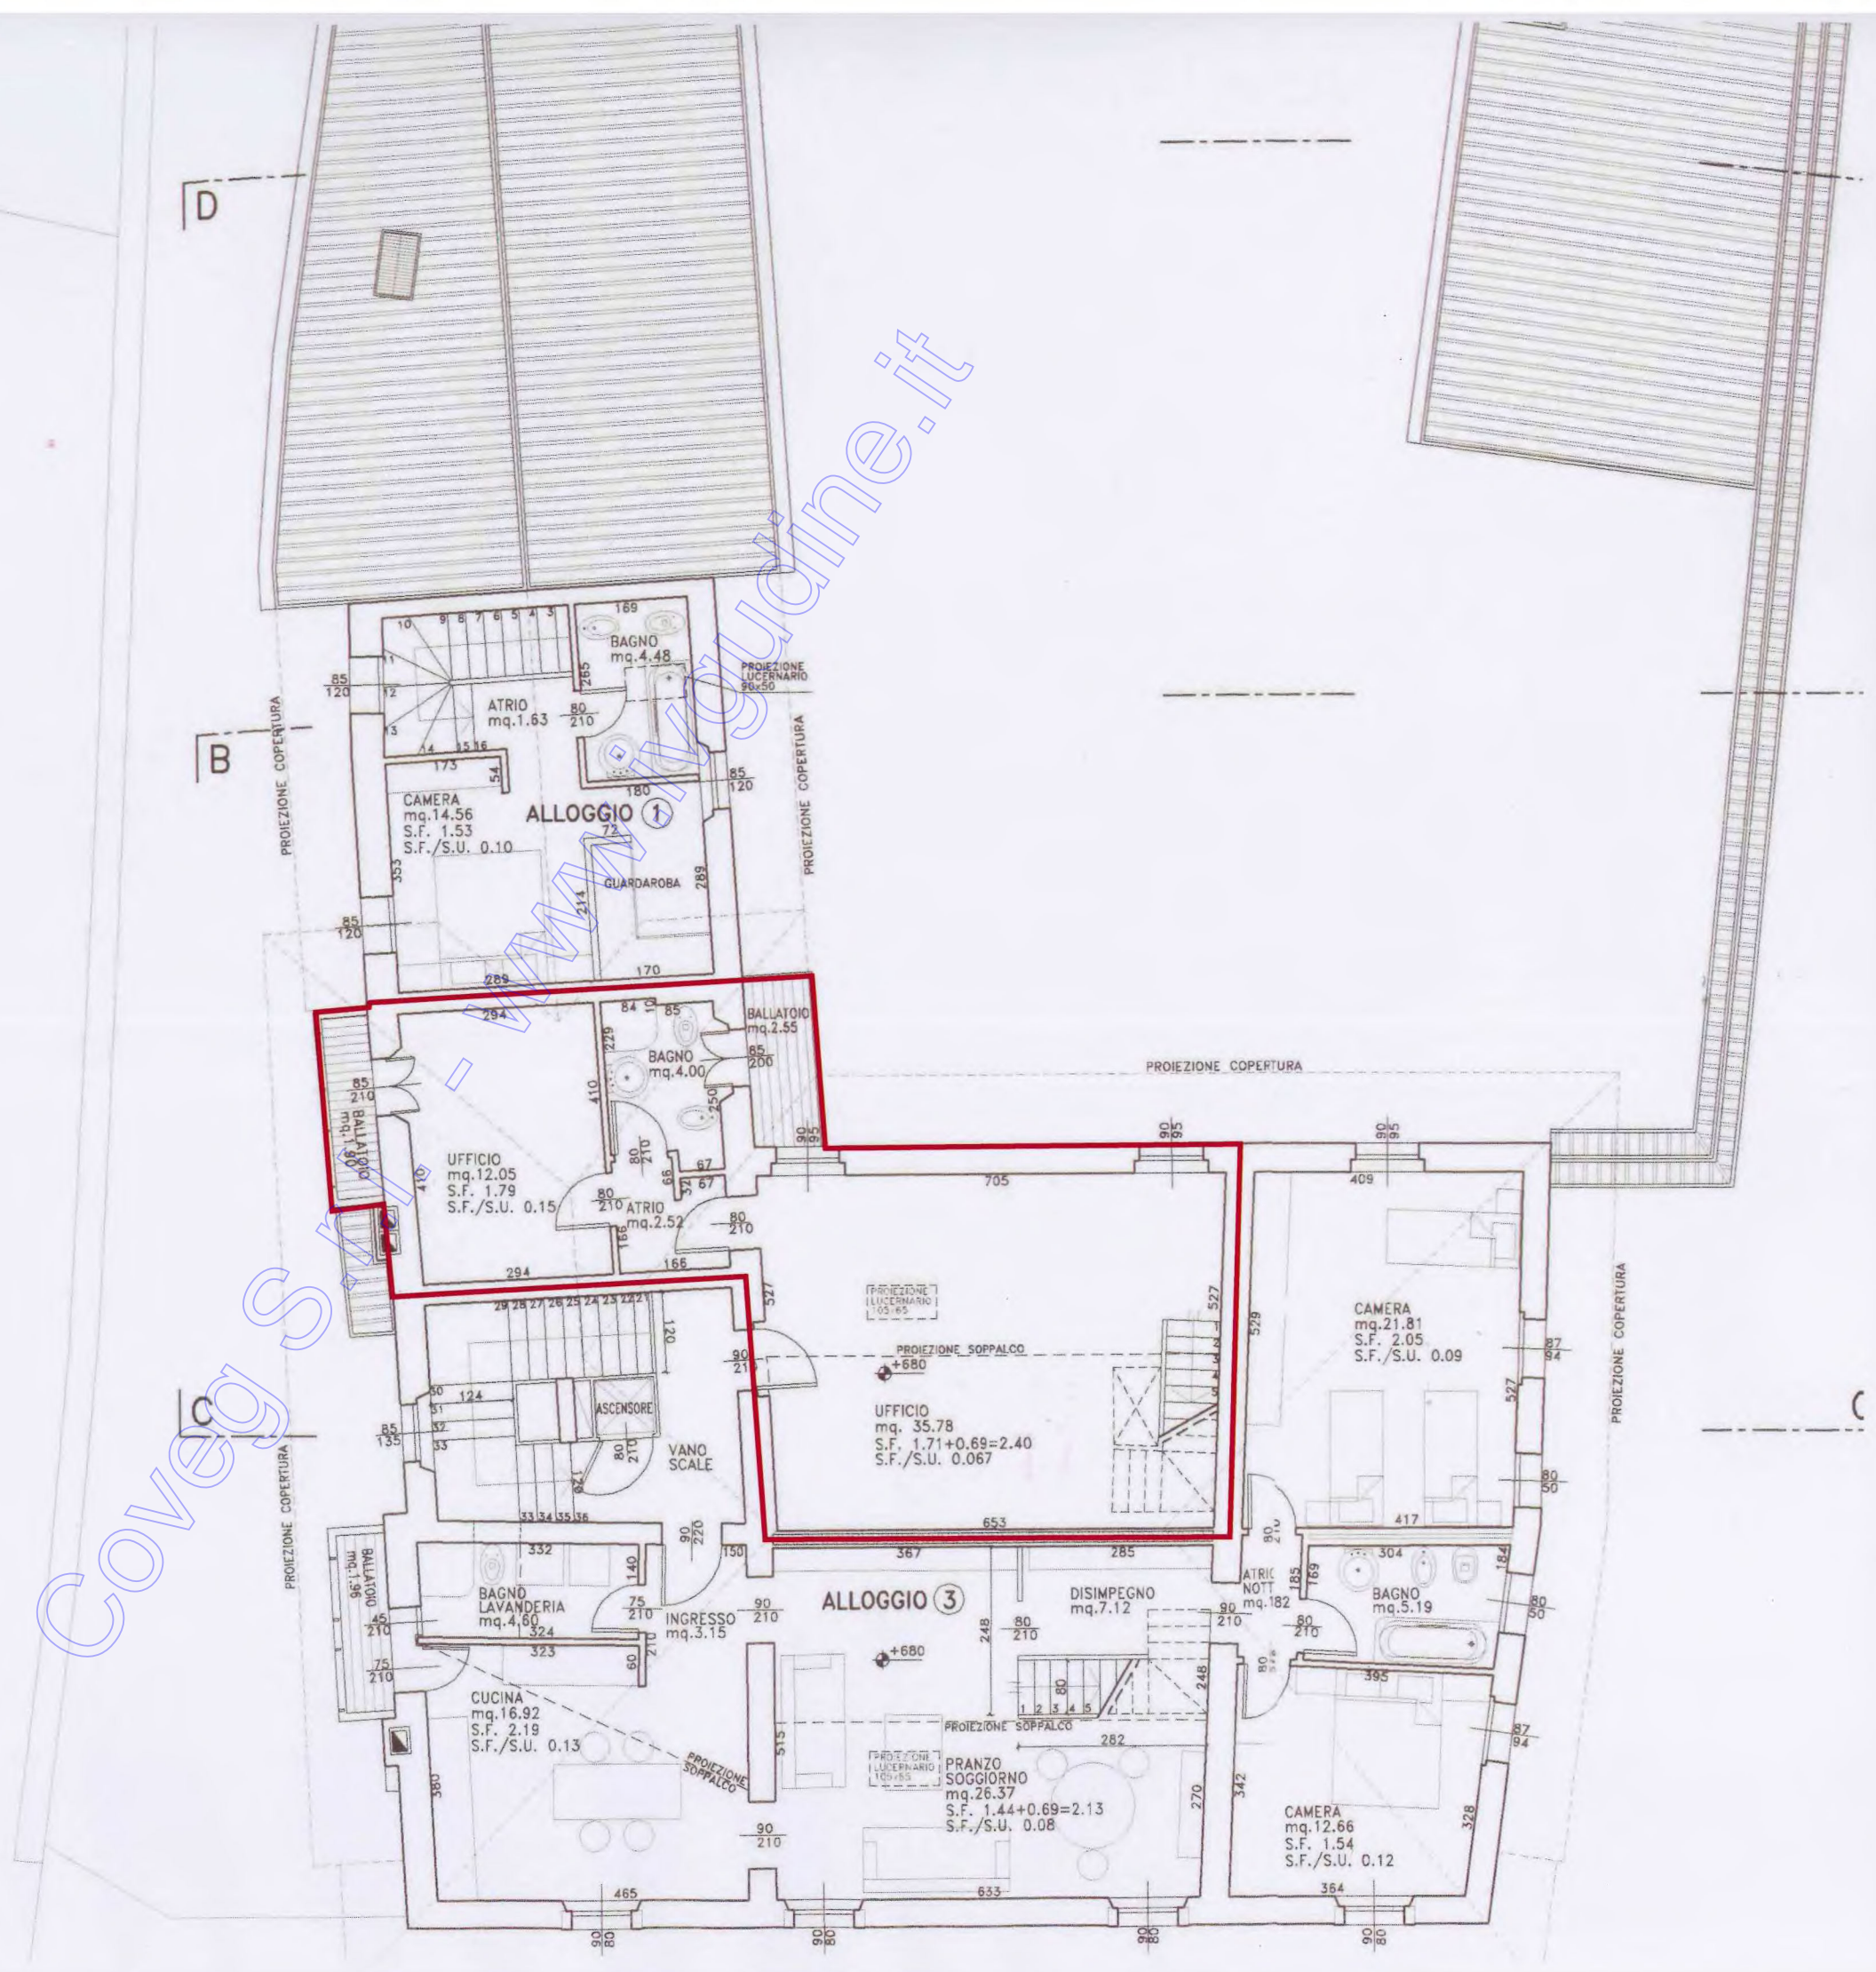

PPALCO

ALE

Salvatore
Luigi
Giuseppe



Coved S.r.l. - www.inguidine.it

D

B

C

C

FRONZONI
LUCERNARIO
105x65

FRONZONI
LUCERNARIO
105x65

SOPPALCO
mq. 9.16
S.F. 1.36
S.F./S.U. 0.14
H=media 230

+940

14 13 12 11 10

SOTTOTETTO ACCESSIBILE
SOLO PER ISPEZIONE
DELLA COPERTURA

75
200

H=270

177

H=190

80

FRONZONI
LUCERNARIO
105x65

SOPPALCO
mq. 10.22
S.F. 1.36
S.F./S.U. 0.13
H=media 230

+940

14 13 12 11 10

1 2 3 4 5 6 7 8 9


SOTTOTETTO ACCESSIBILE
SOLO PER ISPEZIONE
DELLA COPERTURA

75
200

A

DEL
AD

S.r.l.
ESCA

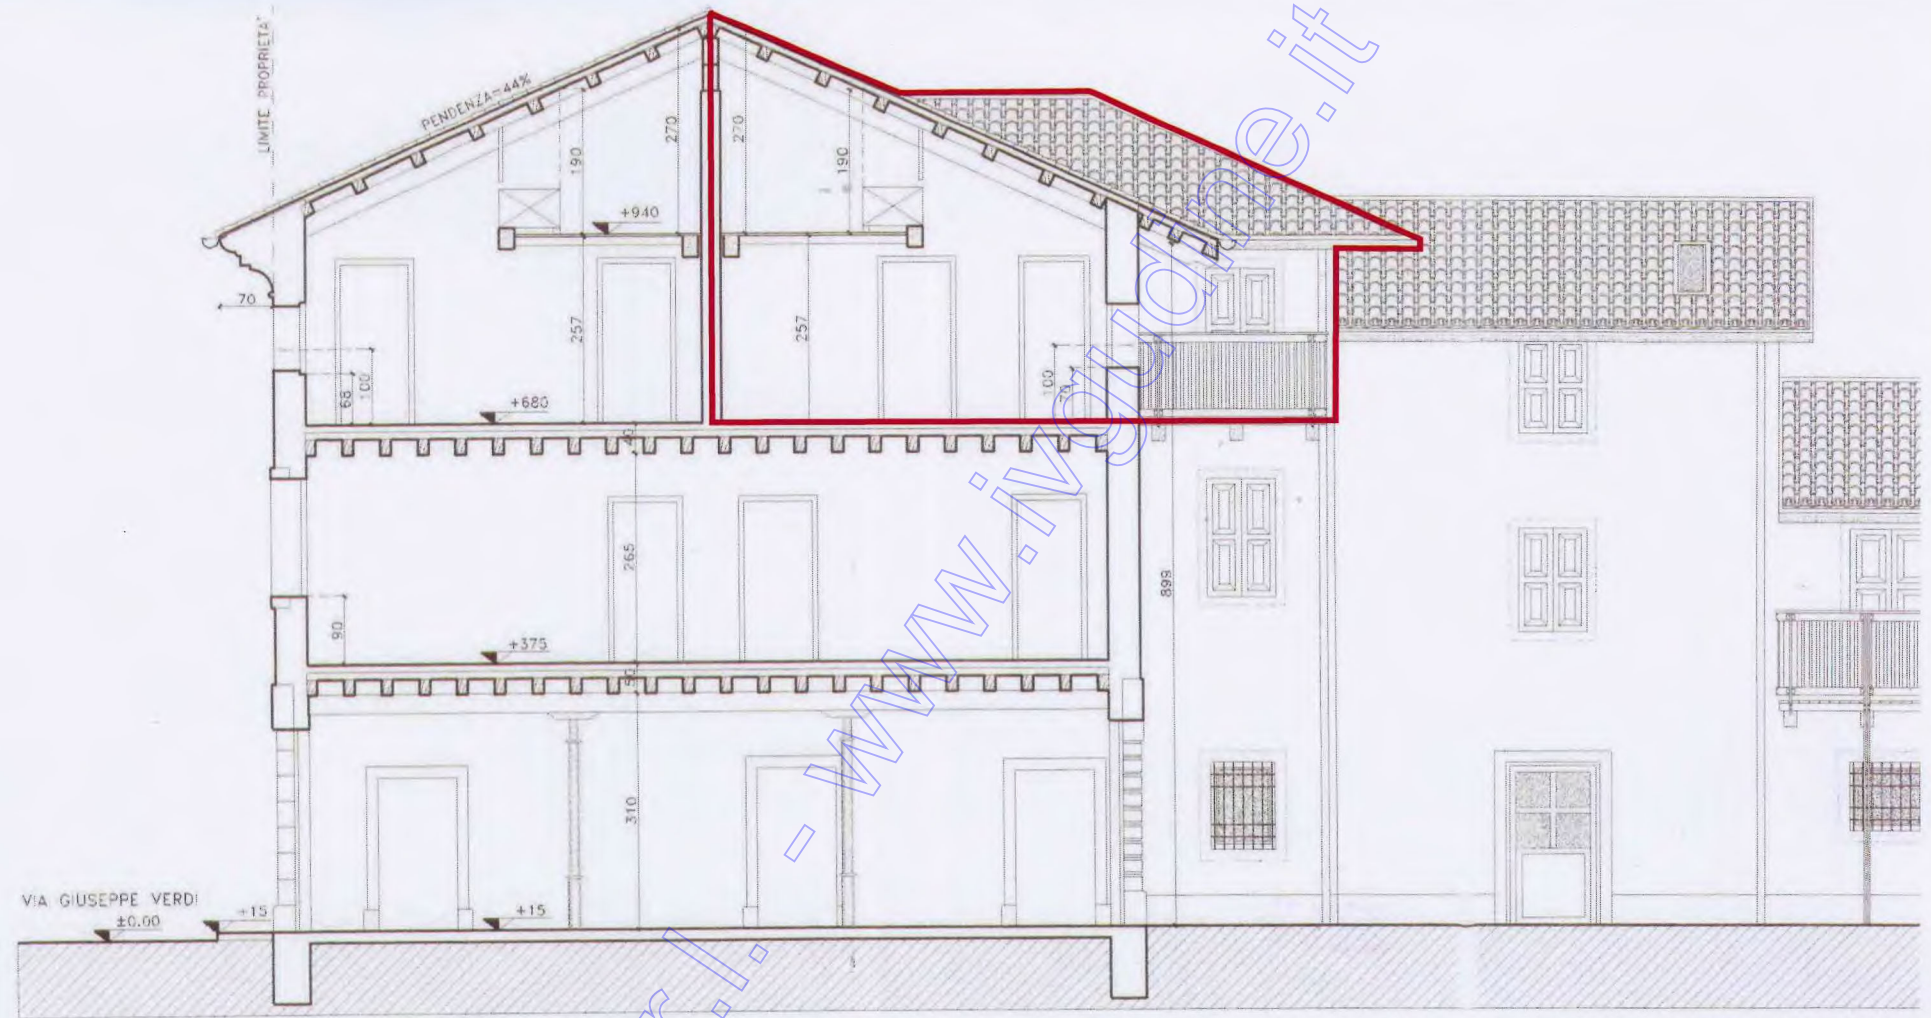

SEZIONE A-A

