

Comune: (UD) PALAZZOLO DELLO STELLA Scala originale: 1:2000 26-Feb-2025 10:13:26
Foglio: 8 Dimensione cornice: 534.000 x 378.000 m.Protcollo pratica T101056/2025

N=15000

E=33800

1 Particella: 73


Agenzia del Territorio
CATASTO FABBRICATI
Ufficio Provinciale di
Udine

Dichiarazione protocollo n. UD0108823 del 02/07/2015
Planimetria di u.i.u. in Comune di Palazzolo Dello Stella
Casali Giambreaz civ. 1

Identificativi Catastali:
Sezione:
Foglio: 8
Particella: 73
Subalterno:

Compilata da:
Botto' Pierluigi
Iscritto all'albo:
Geometri
Prov. Udine N. 1218

Scheda n. 1 Scala 1:200

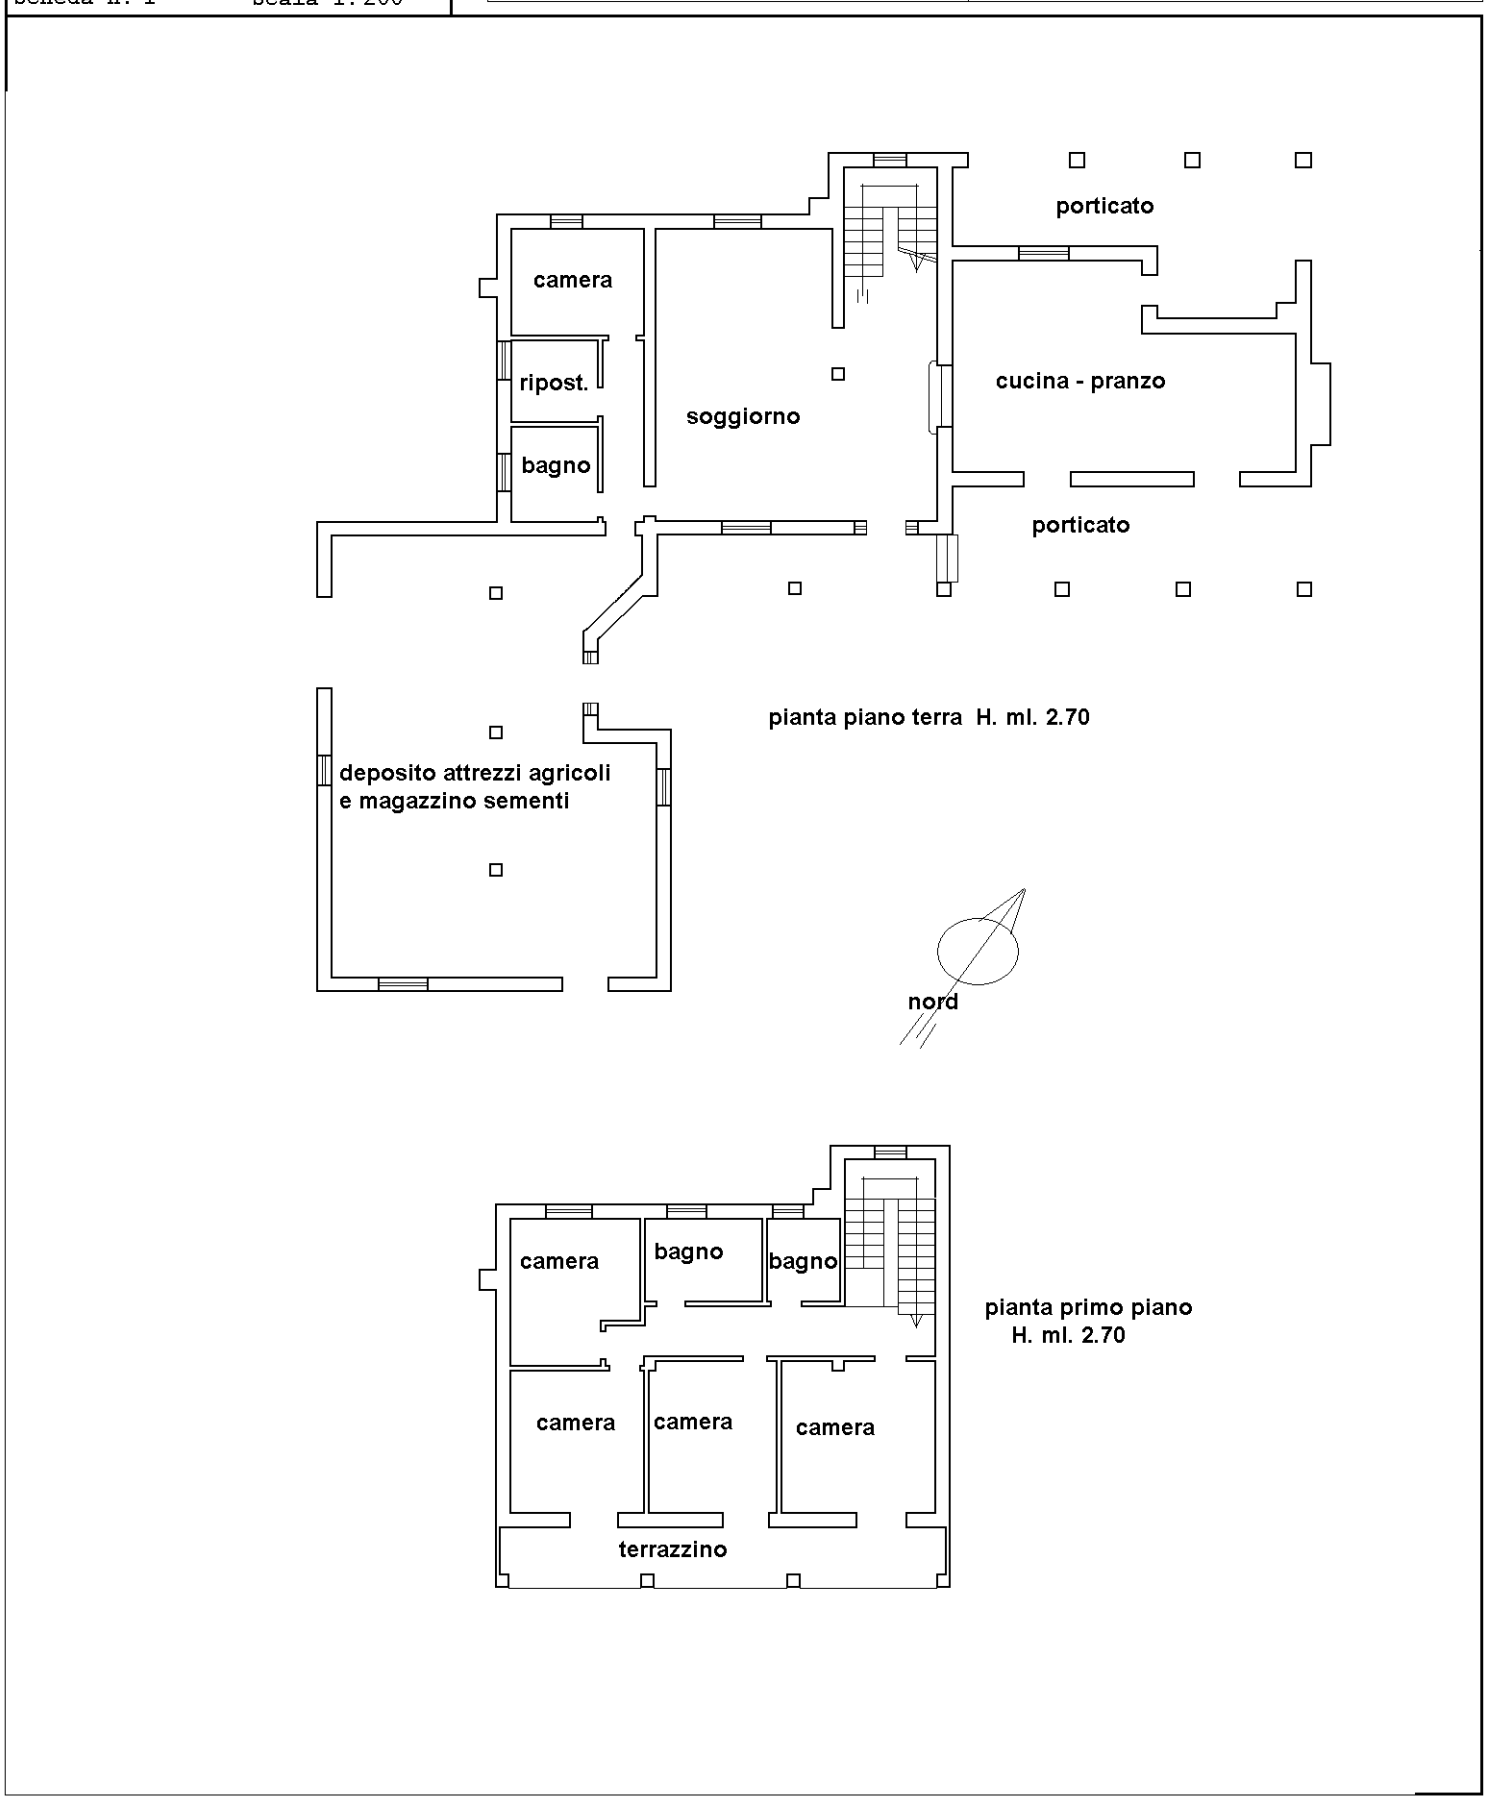

pianta piano terra H. ml. 2.70

pianta primo piano
H. ml. 2.70

10 metri

Agenzia del Territorio

CATASTO FABBRICATI

Ufficio Provinciale di

Udine

Dichiarazione protocollo n. UD0108823 del 02/07/2015

Planimetria di u.i.u. in Comune di Palazzolo Dello Stella

Casali Giambreaz civ. 1


Identificativi Catastali:
Sezione:
Foglio: 8
Particella: 73
Subalterno:

Compilata da:
Botto' Pierluigi

Iscritto all'albo:
Geometri

Prov. Udine N. 1218

Scheda n. 2 Scala 1:500

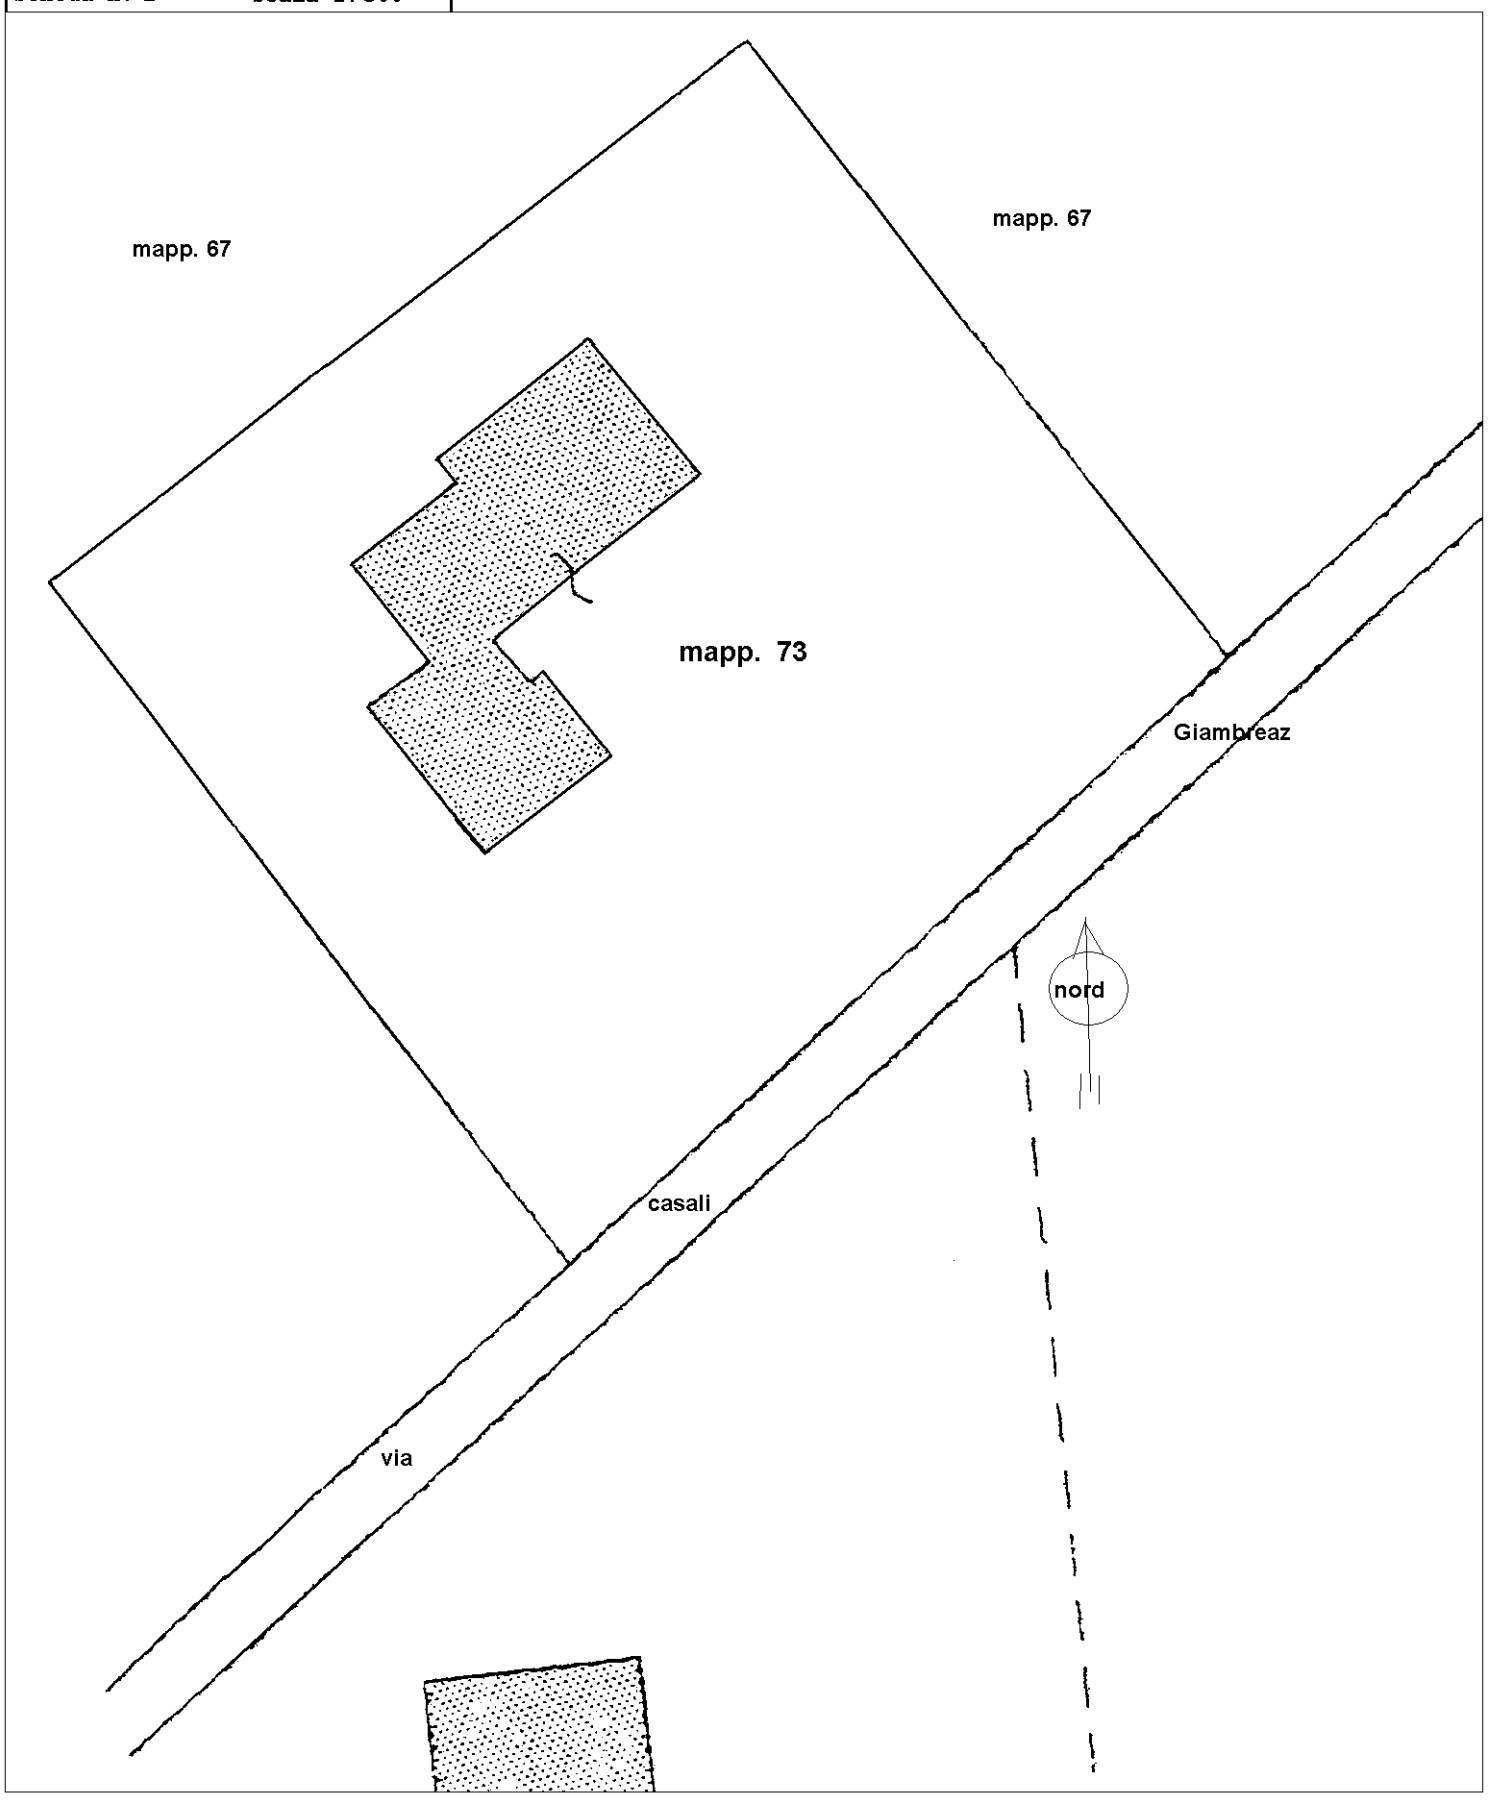

Catasto dei Fabbricati - Situazione al 15/10/2024 - Comune di PALAZZOLO DELLO STELLA(G268) - < Foglio 8 - Particella 73 - Subalterno >
VIA CASALI GIAMBREAZ n. 1 Piano T-1



Coveg



Covegline.it



Coveg line.it



Covegline.it





Coveg line.it



Covegline.it





Coves line.it



Coveg line.it



Coveg line.it
















Coveg line.it



Covegline.it

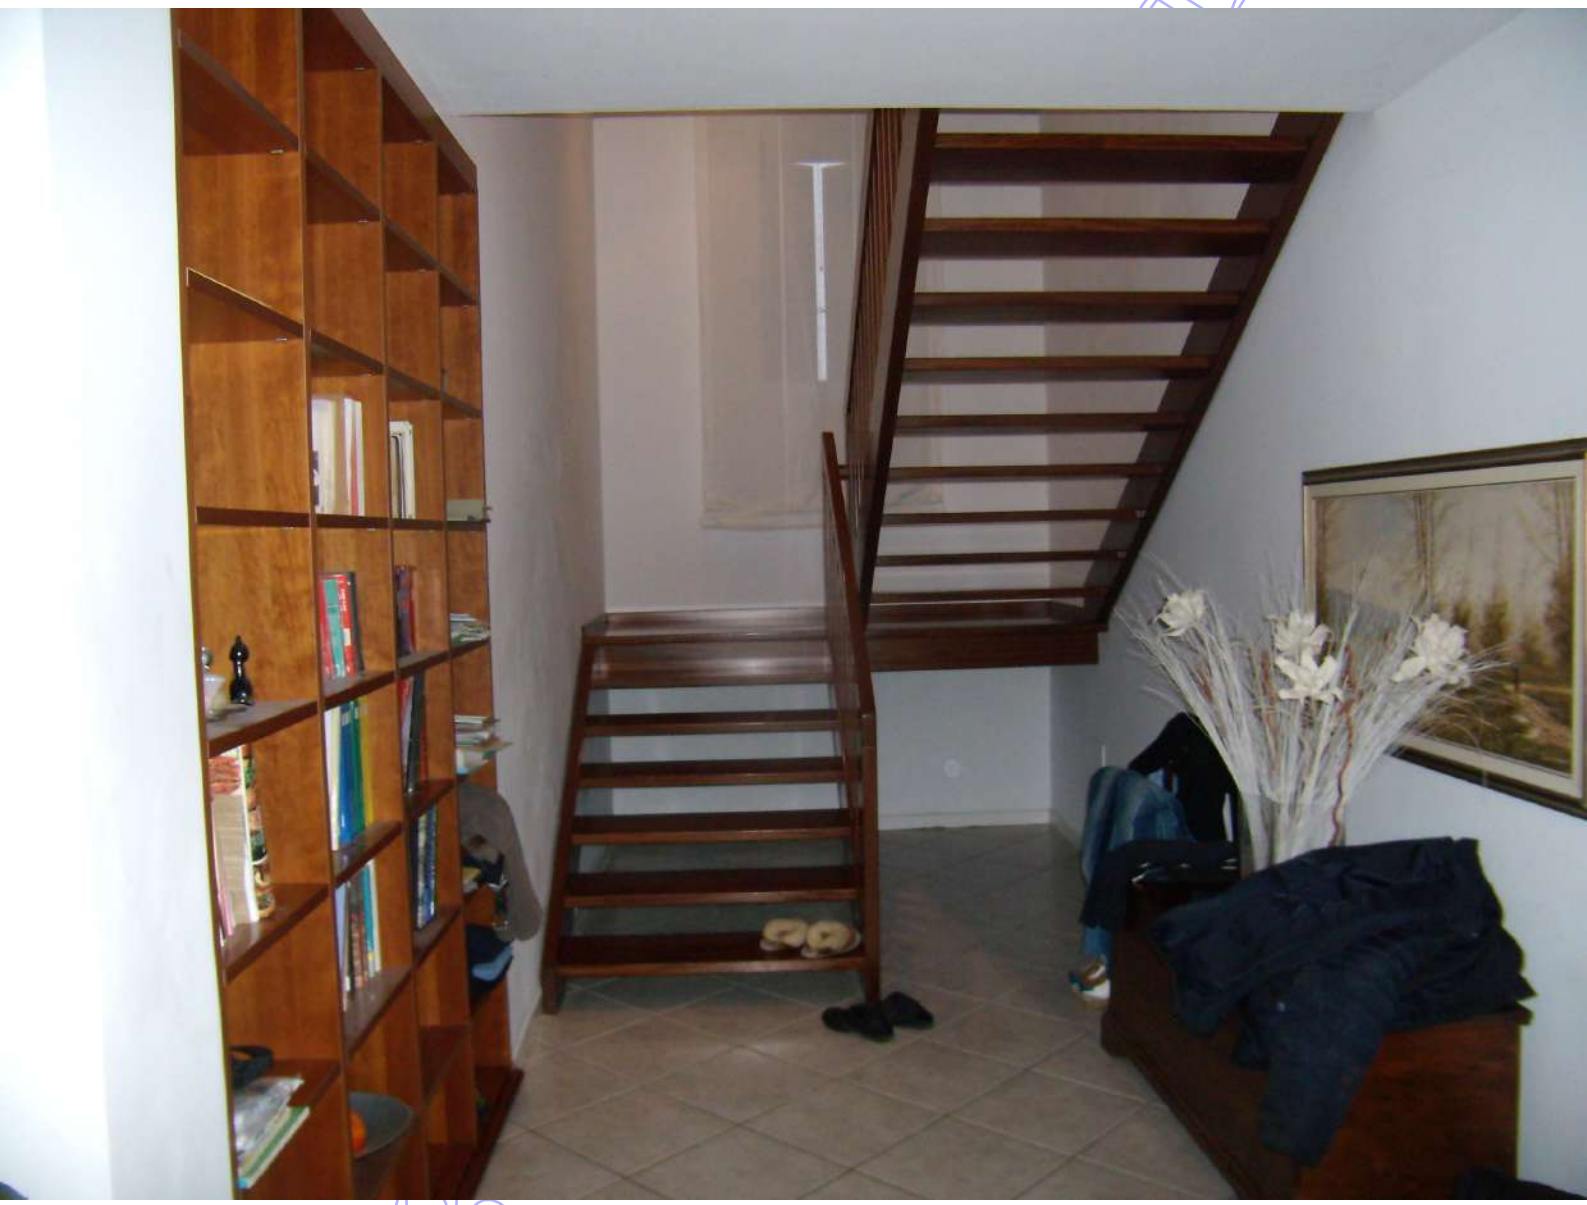


Coveg line.it





Covegline.it

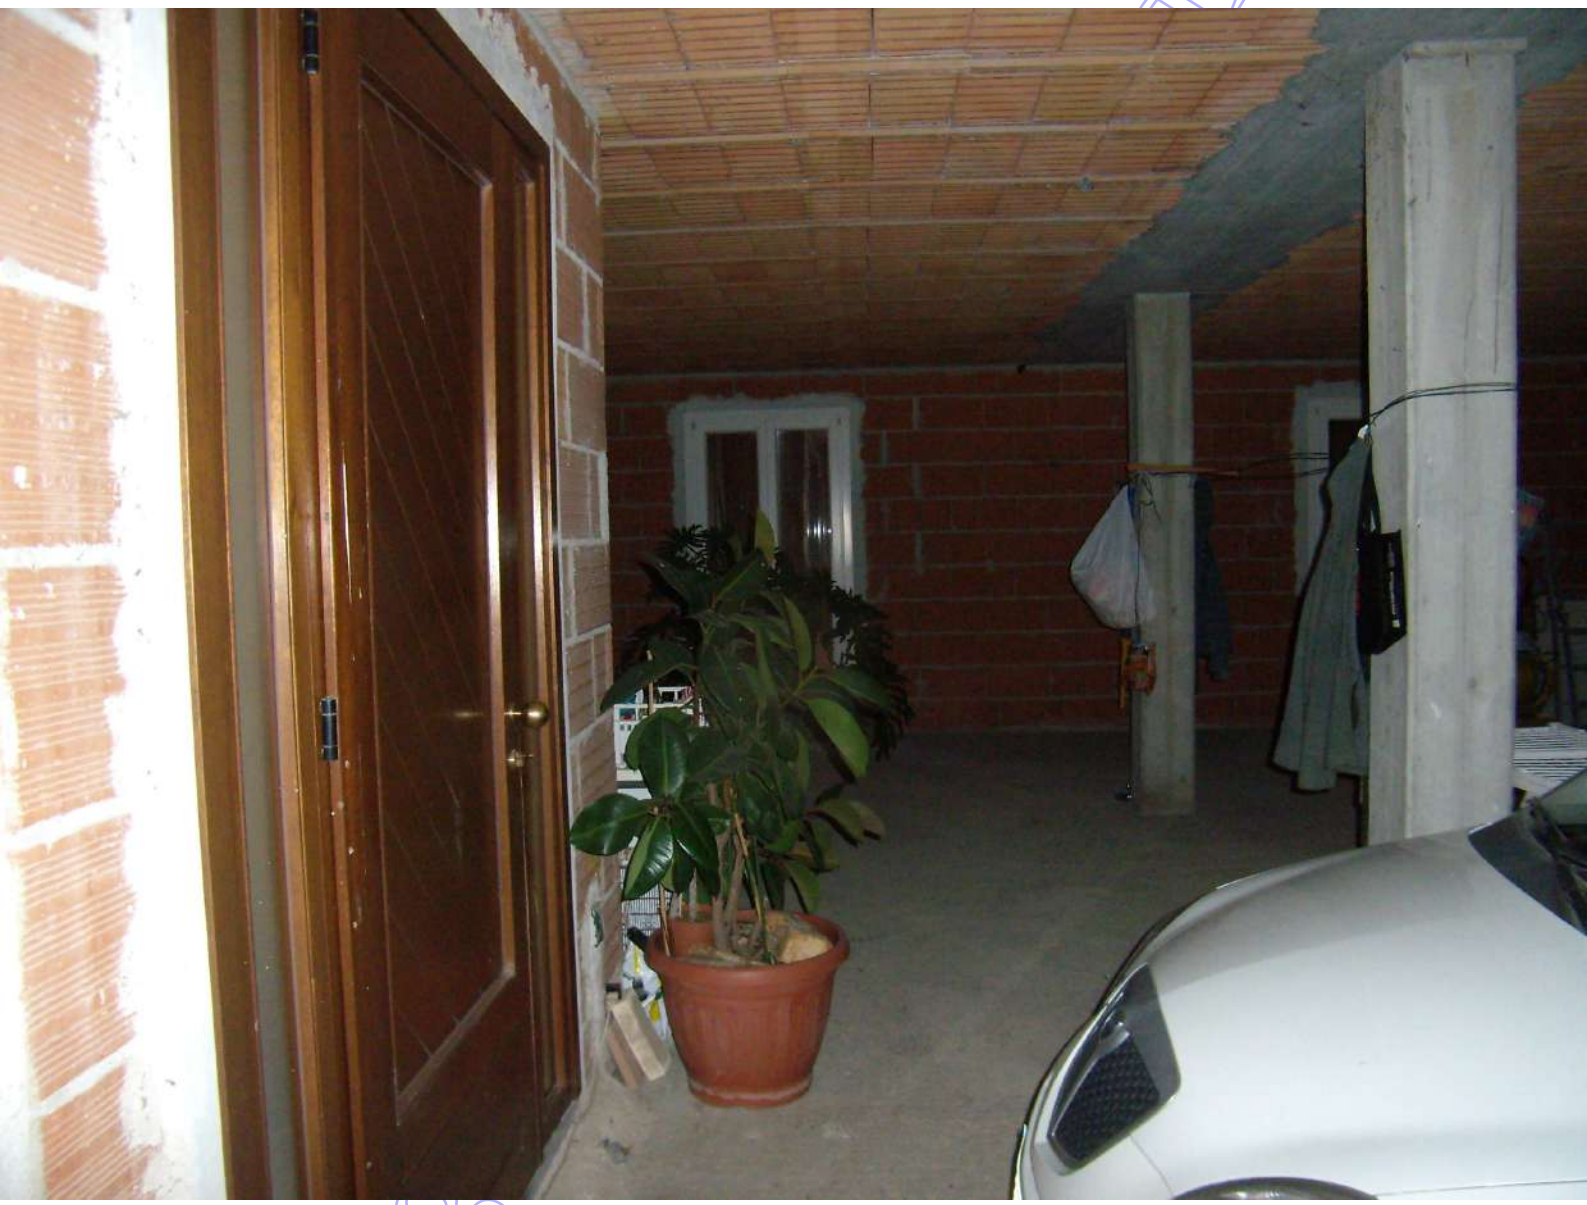



Coveg line.it







Covegline.it







Covegline.it



Covegline.it