Villa prospetto principale

parte pignorata



Piano terra salone ingresso



Covego S.r.l. - www.ivgtorino.it

particolare salone PT



piano terra



Coveg S.r.l. - www.ingudine.it

Salone piano primo



piano primo



Covas S.r.l. - www.ivguidine.it


scala arrivo piano primo



soffitta piano secondo



Oveg S.r.l. www.ivgonline.it

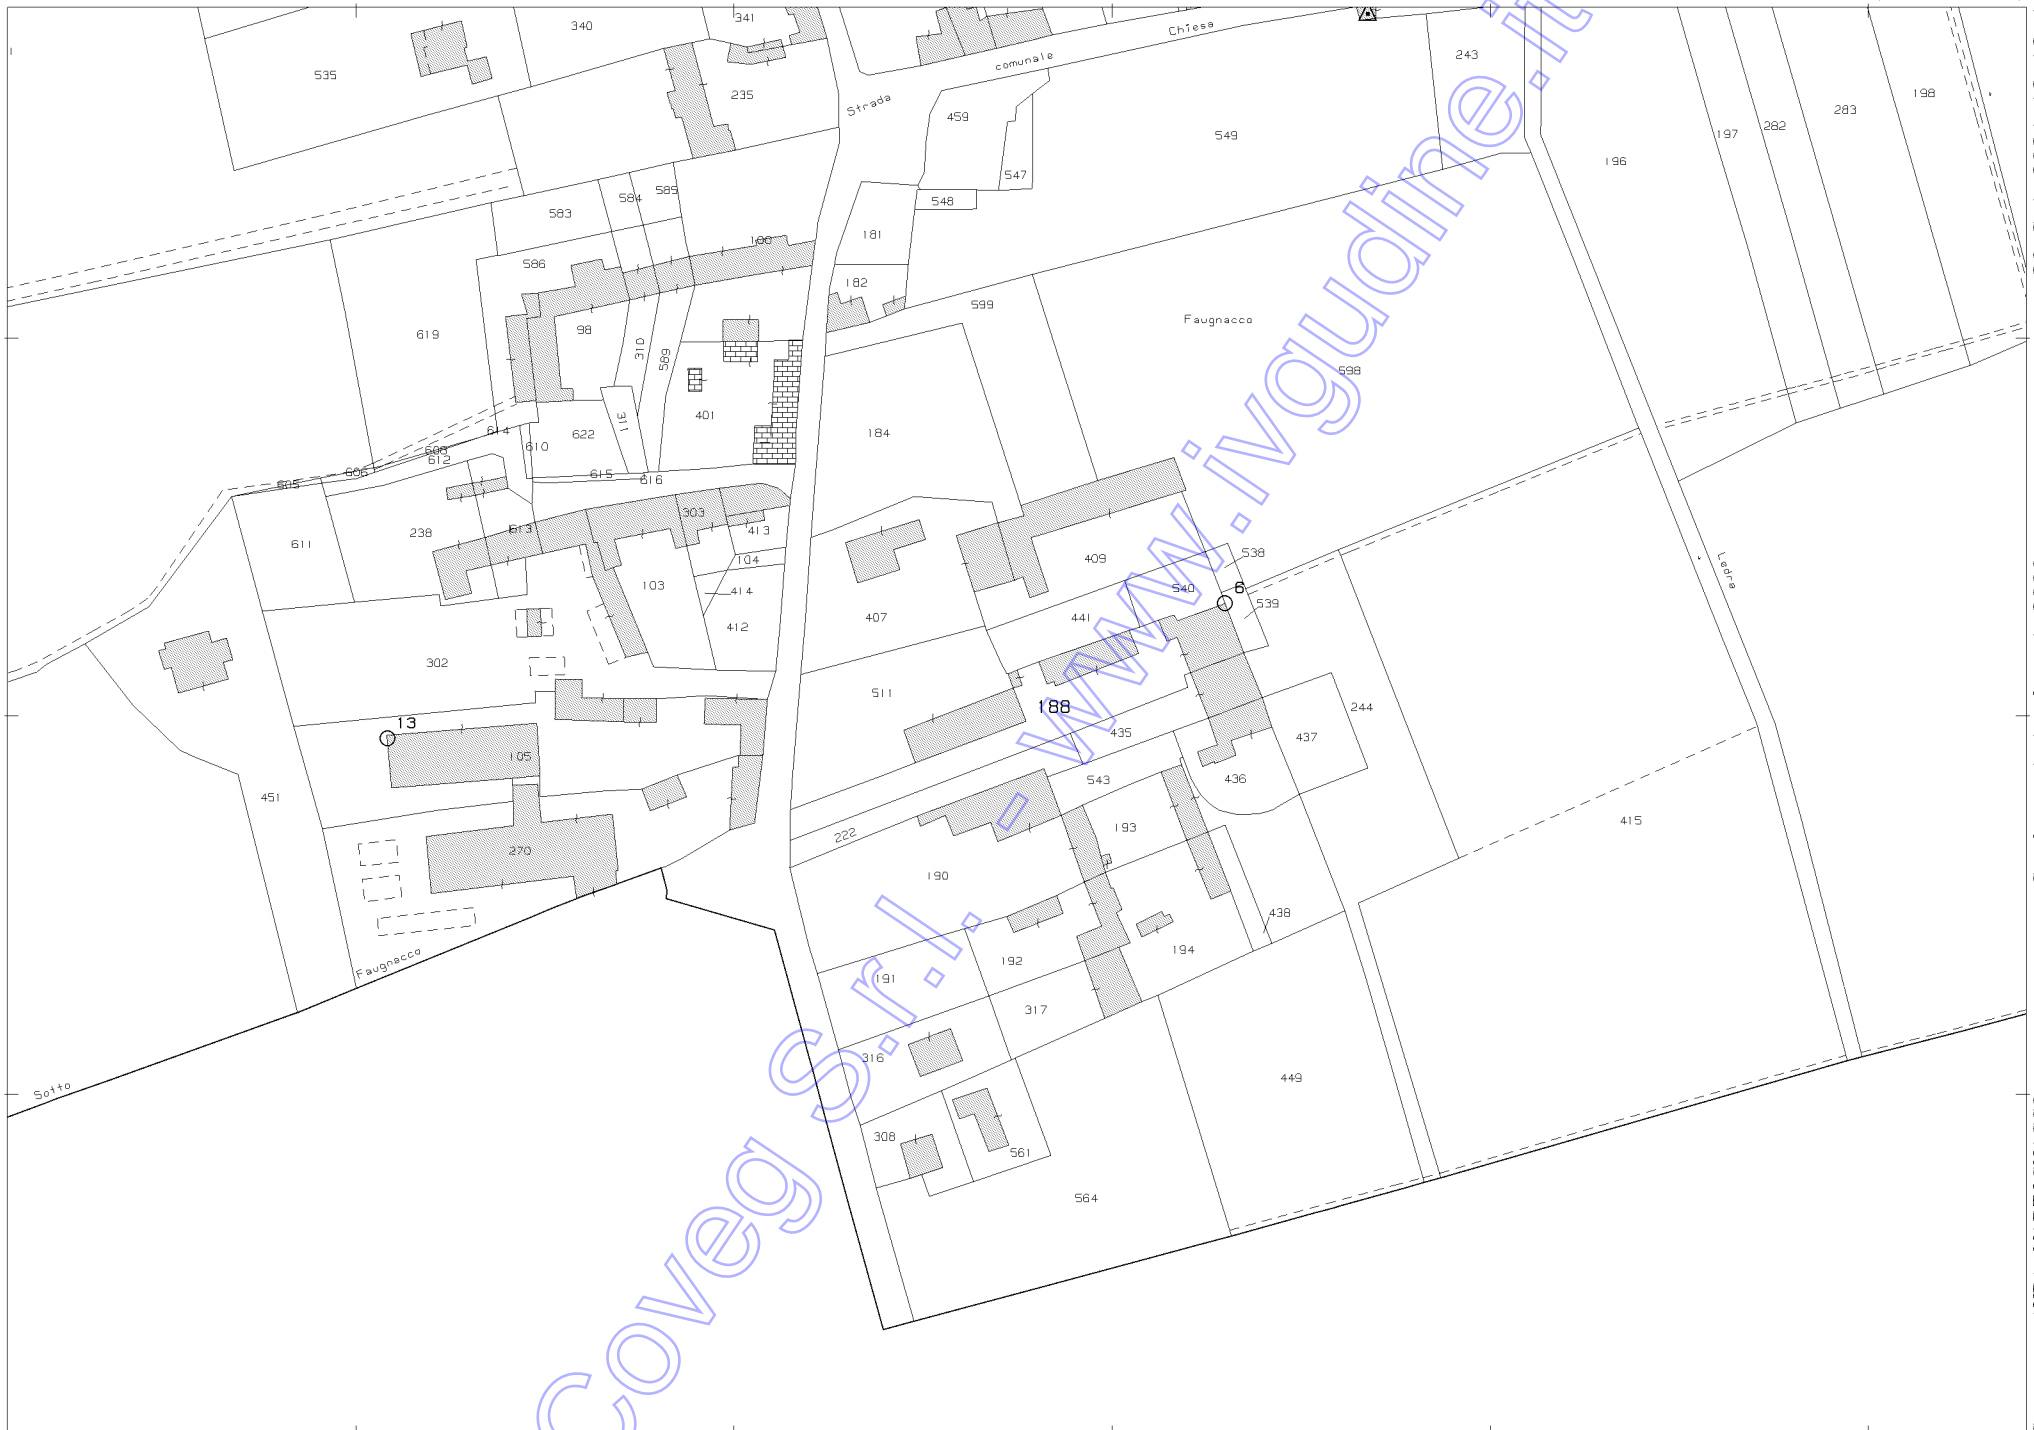

Coveg S.r.l. - www.ivgudine.it

N=-2500

E=-600

1 Particella: 188

Comune: (UD) MARTIGNACCO
Foglio: 14

Scala originale: 1:2000
Dimensione cornice: 534.000 x 378.000 metri

26-Set-2024 18:13:4
Protocollo pratica T372217/2024

Ultima planimetria in atti
Data presentazione: 21/09/1993 - Data: 28/08/2023 - n. T85825 - Richiedente: MNZGNN72R70G284A
Totale schede: 1 - Formato di acquisizione: A3(297x420) - Formato stampa richiesto: A4(210x297)

MODULARIO F. rig. rend. 496

MINISTERO DELLE FINANZE
DIREZIONE GENERALE DEL CATASTO E DEI SS.TT.EE.

CATASTO EDILIZIO URBANO (RDL 13-4-1939, n. 652)


MOD. AN (CEU)

LIRE 400


Planimetria di u.i.u. in Comune di MARTIGNACCO via PIAVE civ. 13




PIANTA SCANTINATO

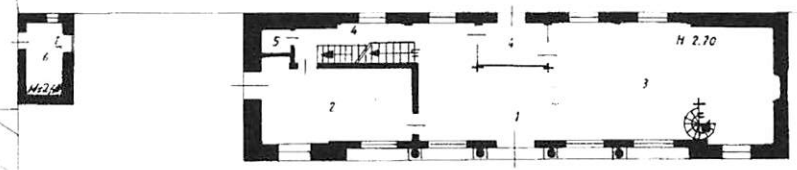

PIANTA PIANO TERRA

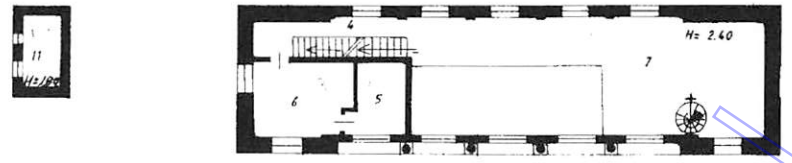


PIANTA PRIMO PIANO

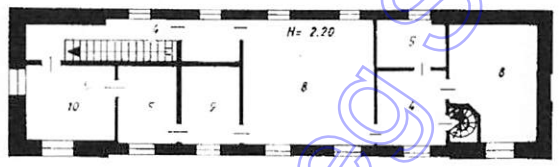

PIANTA SECONDO PIANO

1)- INGRESSO
2)- CUCINA
3)- SOGGIORNO
4)- DISIMPEGNO
5)- BAGNO
6)- RIPOSTIGLIO
7)- SOPPALCO
8)- CAMERA
9)- ANTIBAGNO
10)- GUARDAROBA
11)- LEGNAIA
12)- C.T.
13)- CANTINA
14)- LAVANDERIA

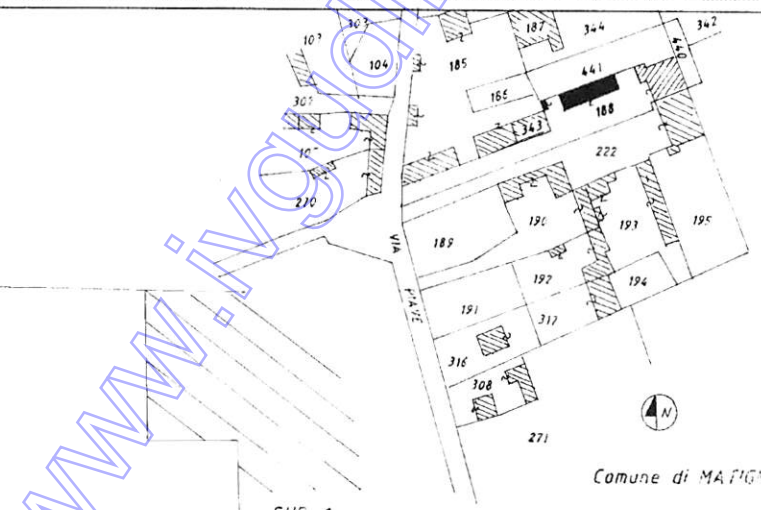

Comune di MARTIGNACCO

Fo. 14 mapp. 188

Scala 1:200

ORIENTAMENTO

SCALA DI 1: 200

Dichiarazione di N.C. ☐ Denuncia di variazione ☒	Compilata dal Geom. ENZO PESSA (Titolo, cognome e nome)	RISERVATO ALL'UFFICIO
Identificativi catastali: F. 14 n. 188 sub. 2	Iscritto all'albo de GEOMETRI della provincia di UDINE n. 998 Firma	

Data presentazione: 21/09/1993 - Data: 28/08/2023 - n. T85825 - Richiedente: MNZGNN72R70G284A

Catasto dei Fabbricati - Situazione al 28/08/2023 - Comune di MARTIGNACCO(E982) - < Foglio 14 - Particella 188 - Subalterno 2 >
VIA PIAVE n. 13 Piano S1-T - 1 - 2

Coveg S.r.l. - www.ivgtaline.it

Direzione Provinciale di Udine

Ufficio Territoriale di Tolmezzo

Al geom. Giorgio Frassetto

Pec: giorgio.frassetto@geopec.it
giorgio@frassetto.cloud

OGGETTO: Esecuzione Immobiliare n. 206/2023. Richiesta informazioni contratti di locazione registrati a nome dei sig.ri *** DATO OSCURATO***
.

Si comunica che presso l'Ufficio Territoriale di Tolmezzo non risultano registrati contratti di locazione riguardanti i beni immobili censiti in Comune di Martignacco al fg. 14 n. 188 sub. 1 e sub 2 di proprietà di *** DATO OSCURATO***

Si rilascia la presente comunicazione al geom. Giorgio Frassetto, perito estimatore nominato dal Tribunale di Udine, per gli usi consentiti dalla legge.

LA DIRETTRICE DELL'UFFICIO[1]

Anna Avanzi[2]

[1] *Firma su delega della Direttrice Provinciale, Gloria Prete*
[2] *Documento firmato digitalmente*

Coveg S.r.l. - www.ivgudine.it

AGE.AGEDP-UD.REGISTRO UFFICIALE.0007556.20-01-2025.U