01 - FOTO

Prospetto principale ex Filanda



prospetto posteriore ex filanda




www.ivgvicenza.it - copia s.r.l.

Scantinato



Pt - cucina

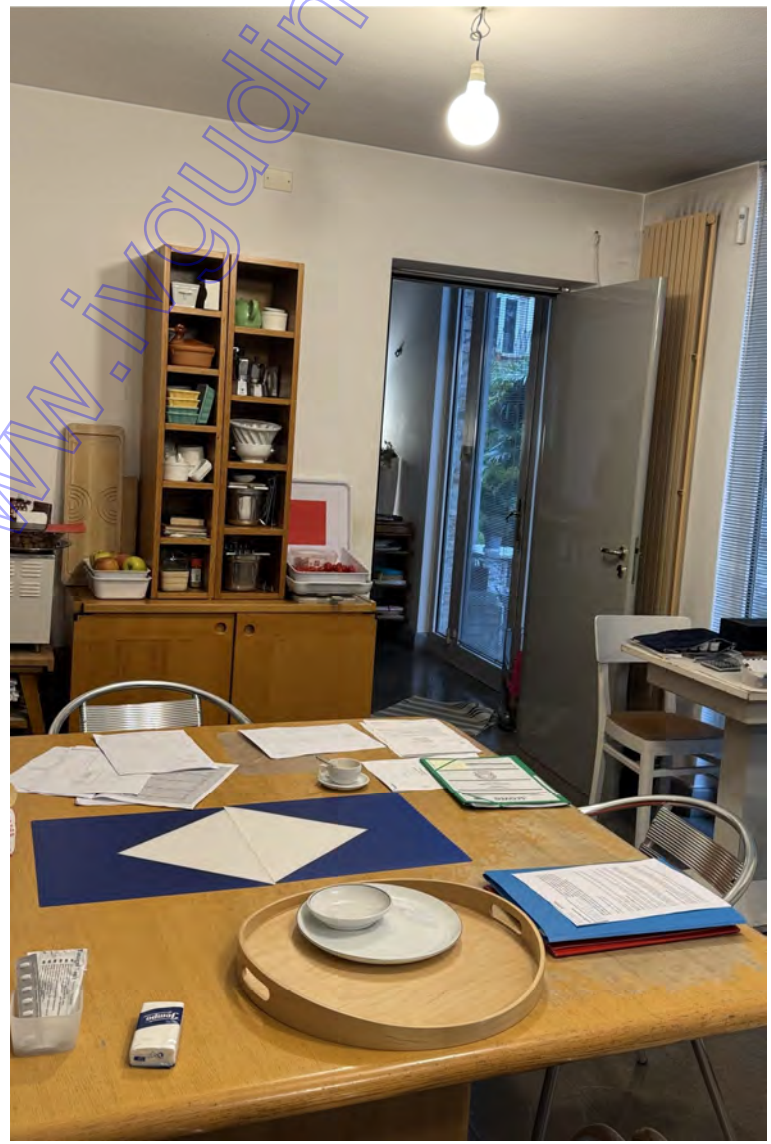

Coveg S.r.l. - www.ivgudine.it

PT - zona soggiorno



Piano primo living




Covec S.r.l. - www.immagine.it

P2 camera padronale



Accesso villa ed ex filanda



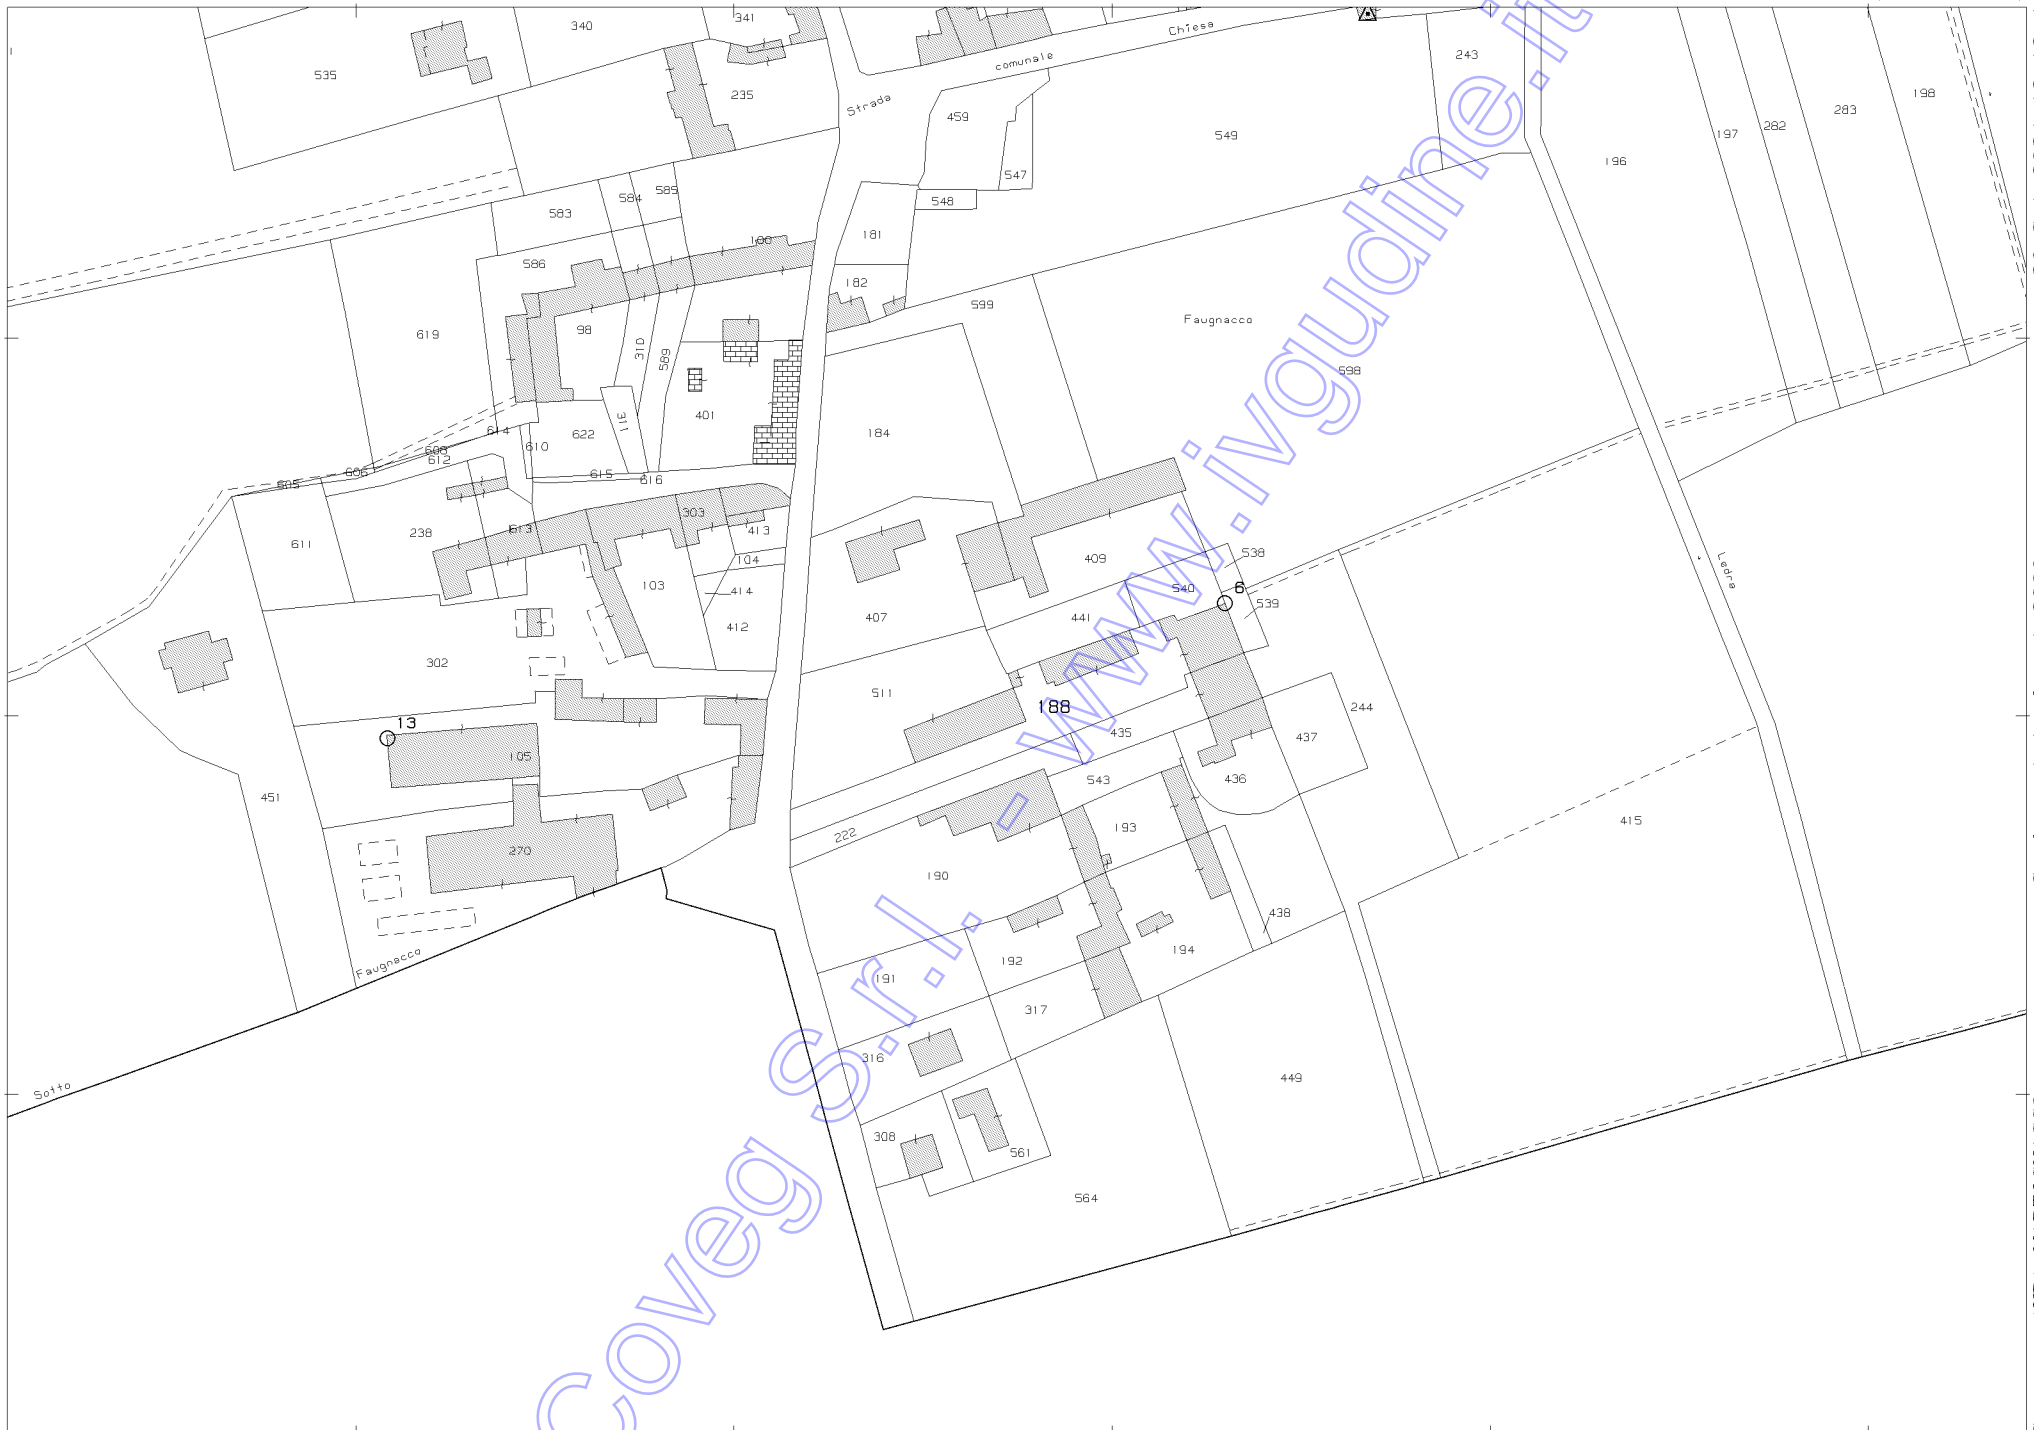

Coveg S.r.l. - www.ivgudine.it

N=-2500

E=-600

1 Particella: 188

Comune: (UD) MARTIGNACCO
Foglio: 14

Scala originale: 1:2000
Dimensione cornice: 534.000 x 378.000 metri

26-Set-2024 18:13:4
Protocollo pratica T372217/2024

Ultima planimetria in atti
Data presentazione: 21/09/1993 - Data: 28/08/2023 - n. T85831 - Richiedente: MNZGNN72R70G284A
Totale schede: 1 - Formato di acquisizione: A3(297x420) - Formato stampa richiesto: A4(210x297)

MODULARIO F. rig. rend. 496


MINISTERO DELLE FINANZE
DIREZIONE GENERALE DEL CATASTO E DEI SS.TT.EE.

CATASTO EDILIZIO URBANO (RDL 13-4-1939, n. 652)


MOD. AN (CEU)
LIRE 400

Planimetria di u.i.u. in Comune di MARTIGNACCO via PIAVE civ. 13


1)- INGRESSO
2)- CUCINA
3)- CUCININO
4)- CAMERA
5)- DISPENSA
6)- CANTINA
7)- DISIMPEGNO
8)- CORRIDOIO
9)- W.C.
10)- BAGNO
11)- SOFFITTA
12)- COPERTURA

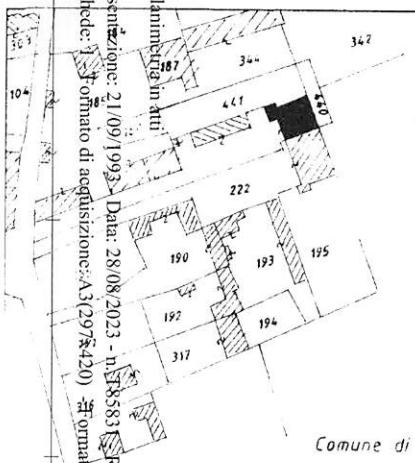


Comune di MARTIGNACCO
Fo 14 mapp. 188
Scala 1:2000

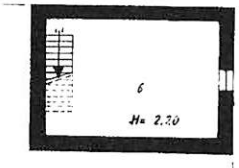


PIANTA SCANTINATO

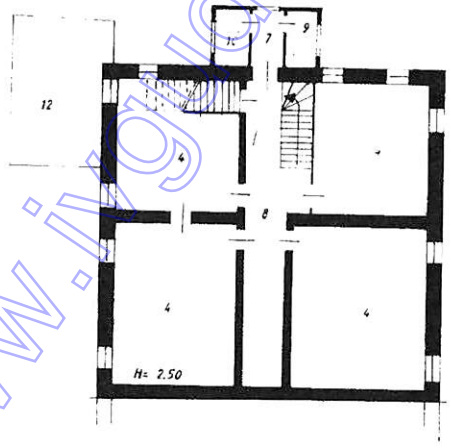

PIANTA PRIMO PIANO

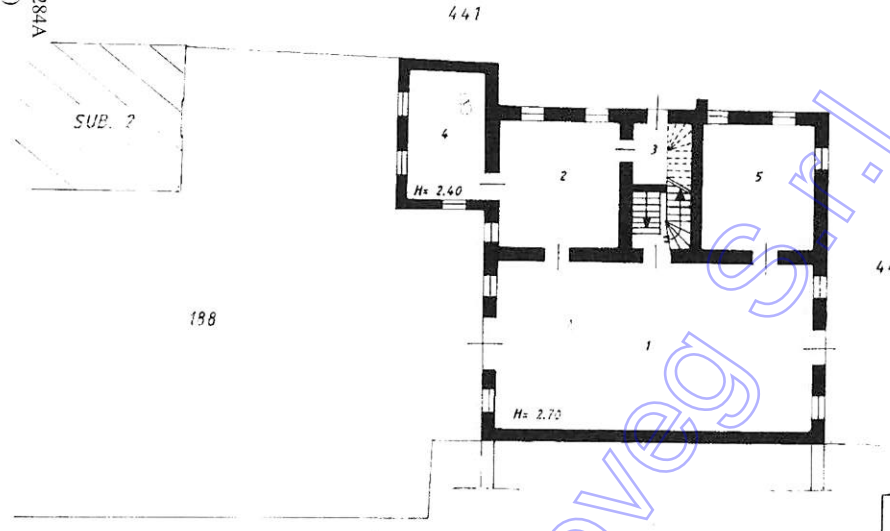

PIANTA PIANO TERRA

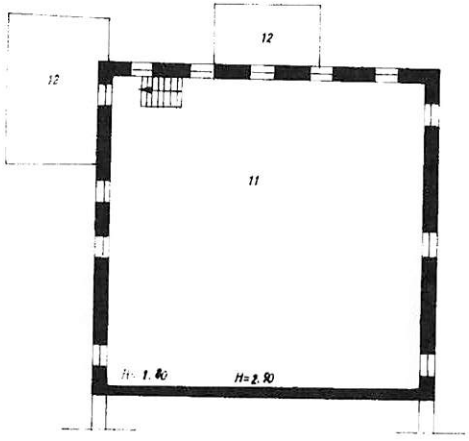

PIANTA SECONDO PIANO

ORIENTAMENTO

SCALA DI 1: 200

Dichiarazione di N.C. ☐
Denuncia di variazione ☒

Compilata dal Geom. PESSA ENZO
(Titolo, cognome e nome)

Identificativi catastali:
F. 14
n. 188 sub 1

Iscritto all'albo de GEOMETRI
della provincia di UDINE n. 998

Firma

RISERVATO ALL'UFFICIO

10 mq.

Catasto dei Fabbricati - Situazione al 28/08/2023 - Comune di MARTIGNACCO(E982) - < Foglio 14 - Particella 188 - Subalterno 1 >
VIA PIAVE n. 13 Piano S1-T - 1 - 2

Data presentazione: 21/09/1993 - Data: 28/08/2023 - n. T85831 - Richiedente: MNZGNN72R70G284A

Coveg S.r.l. - www.ivgue.it

Direzione Provinciale di Udine

Ufficio Territoriale di Tolmezzo

Al geom. Giorgio Frassetto

Pec: *giorgio.frassetto@geopec.it*
giorgio@frassetto.cloud

OGGETTO: Esecuzione Immobiliare n. 206/2023. Richiesta informazioni contratti di locazione registrati a nome dei sig.ri *** DATO OSCURATO*** *** DATO OSCURATO***.

Si comunica che presso l'Ufficio Territoriale di Tolmezzo non risultano registrati contratti di locazione riguardanti i beni immobili censiti in Comune di Martignacco al fg. 14 n. 188 sub. 1 e sub 2 di proprietà di *** DATO OSCURATO***

Si rilascia la presente comunicazione al geom. Giorgio Frassetto, perito estimatore nominato dal Tribunale di Udine, per gli usi consentiti dalla legge.

LA DIRETTRICE DELL'UFFICIO[1]

Anna Avanzi[2]

[1] *Firma su delega della Direttrice Provinciale, Gloria Prete*
[2] *Documento firmato digitalmente*

Coveg S.r.l. - www.ivgudine.it

AGE.AGEDP-UD.REGISTRO UFFICIALE.0007556.20-01-2025.U