




www.ingeline.it - Covolo s.r.l.





www.immobiliare.it - Comune di

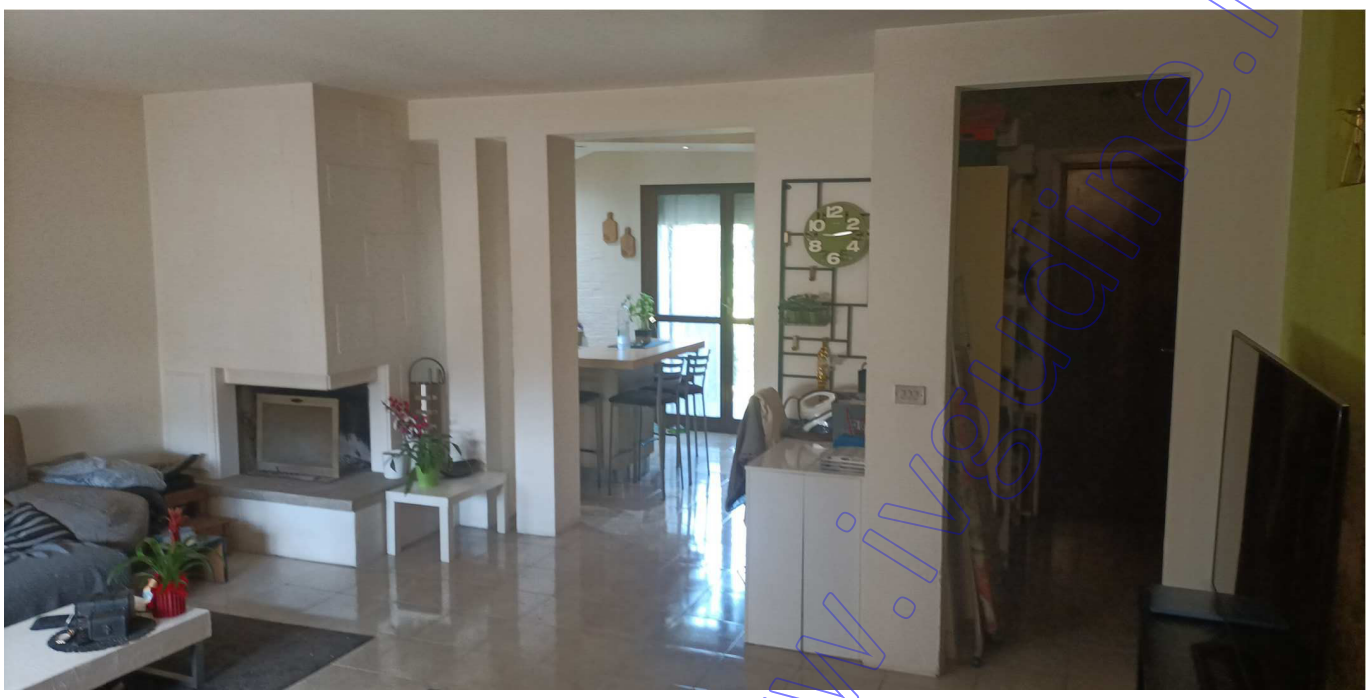



Covos s.r.l. - www.ivgudine.it

Covesa S.r.l. - www.ivguaine.it

Data presentazione: 12/07/1989 - Data: 19/03/2025 - n. T48459 -

MODULARIO F. - rig. rend. - 497

MINISTERO DELLE FINANZE

DIREZIONE GENERALE DEL CATASTO E DEI SERVIZI TECNICI ERARIALI

MOD. B (*Nuovo Catasto Edilizio Urbano*)

Lire 200

NUOVO CATASTO EDILIZIO URBANO

(R. DECRETO-LEGGE 13 APRILE 1939, N. 652)

Planimetria dell'immobile situato nel Comune di TERZO D'AQUILEIA *Via* ZONA P.E.E.P.

Ditta


Allegata alla dichiarazione presentata all'Ufficio Tecnico Erariale di UDINE

725/12


FIGURA DI MAPPA

f.m. n°2 p.c. 725/12


scala 1 : 4000

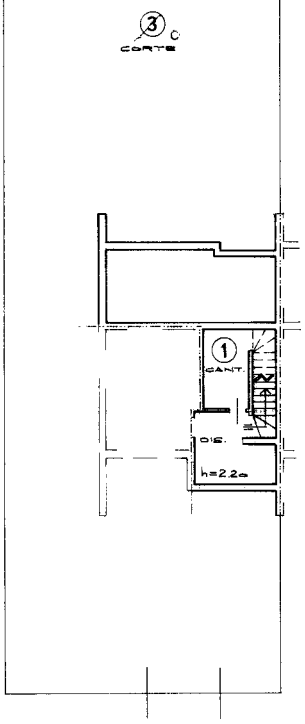

Pianta piano seminterrato

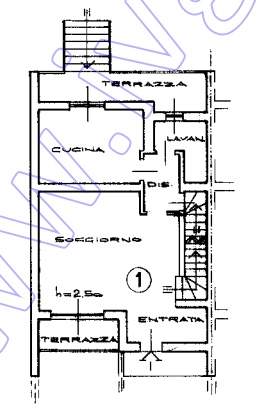

Pianta piano rialzato

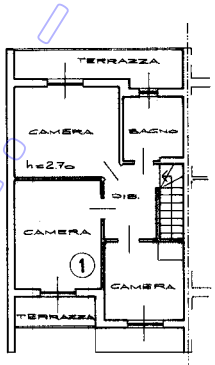

Pianta primo piano

Sub 1 : abitazione al piano seminterrato, rialzato e primo.

Sub 3 : bene comune ai sub 1 e 2 non censibile.

ORIENTAMENTO

SCALA DI 1. 200

SPAZIO RISERVATO PER LE ANNOTAZIONI D'UFFICIO

DATA 1 [illegible] 89

PROT. N° 249/89

TAR 2/1291/1

Ultima planimetria in atti

Data presentazione: 12/07/1989 - Data: 19/03/2025 - n. T48459 -
Totale schede: 1 - Formato di acquisizione: A3(297x420) - Formato stampa richiesto: A4(210x297)

Catasto dei Fabbricati - Situazione al 19/03/2025 - Comune di TERZO D'AQUILEIA(L144) - < Foglio 2 - Particella 725/12 - Subalterno 1 >
VIA E. FERMI n. 1 Piano S1 - T - 1

10 mm

Copia S.r.l. - www.visure.it

Data presentazione: 12/07/1989 - Data: 19/03/2025 - n. T48460 -

MODULARIO F. - rig. rend. - 497

Mod. B (*Nuovo Catasto Edilizio Urbano*)

Lire 200

MINISTERO DELLE FINANZE

DIREZIONE GENERALE DEL CATASTO E DEI SERVIZI TECNICI ERARIALI


NUOVO CATASTO EDILIZIO URBANO

(R. DECRETO-LEGGE 13 APRILE 1939, N. 652)

Planimetria dell'immobile situato nel Comune di TERZO D'AQUILEIA *Via* ZONA P.E.E.P.

Ditta


Allegata alla dichiarazione presentata all'Ufficio Tecnico Erariale di UDINE

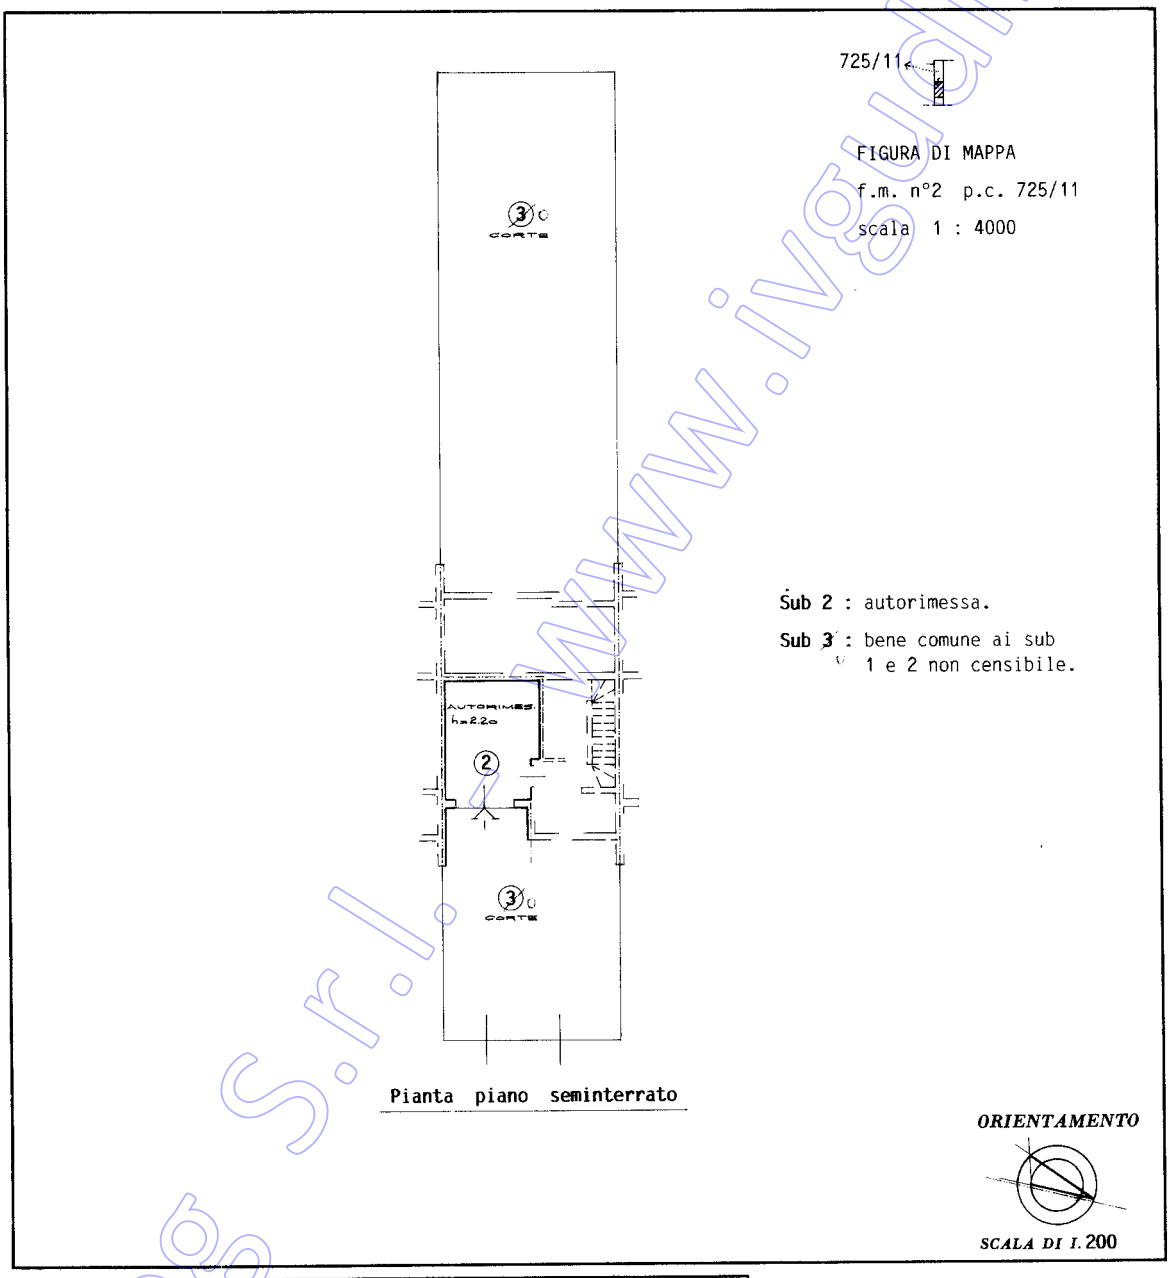

SPAZIO RISERVATO PER LE ANNOTAZIONI D'UFFICIO	
DATA *PROT. N°* 249/89	TAV 2/125/11/2

IPZS - OFFICINA C.V. - ROMA

Catasto dei Fabbricati - Situazione al 19/03/2025 - Comune di TERZO DI AQUILEIA(L144) - < Foglio 2 - Particella 725/12 - Subalterno 2 >
VIA E. FERMI n. 1 Piano S1
10 mm
Ultima planimetria in atti
Data presentazione: 12/07/1989 - Data: 19/03/2025 - n. T48460 -
Totale schede: 1 - Formato di acquisizione: A3(297x420) - Formato stampa richiesto: A4(210x297)
Copyright © Visure S.r.l. - www.ivaguline.it

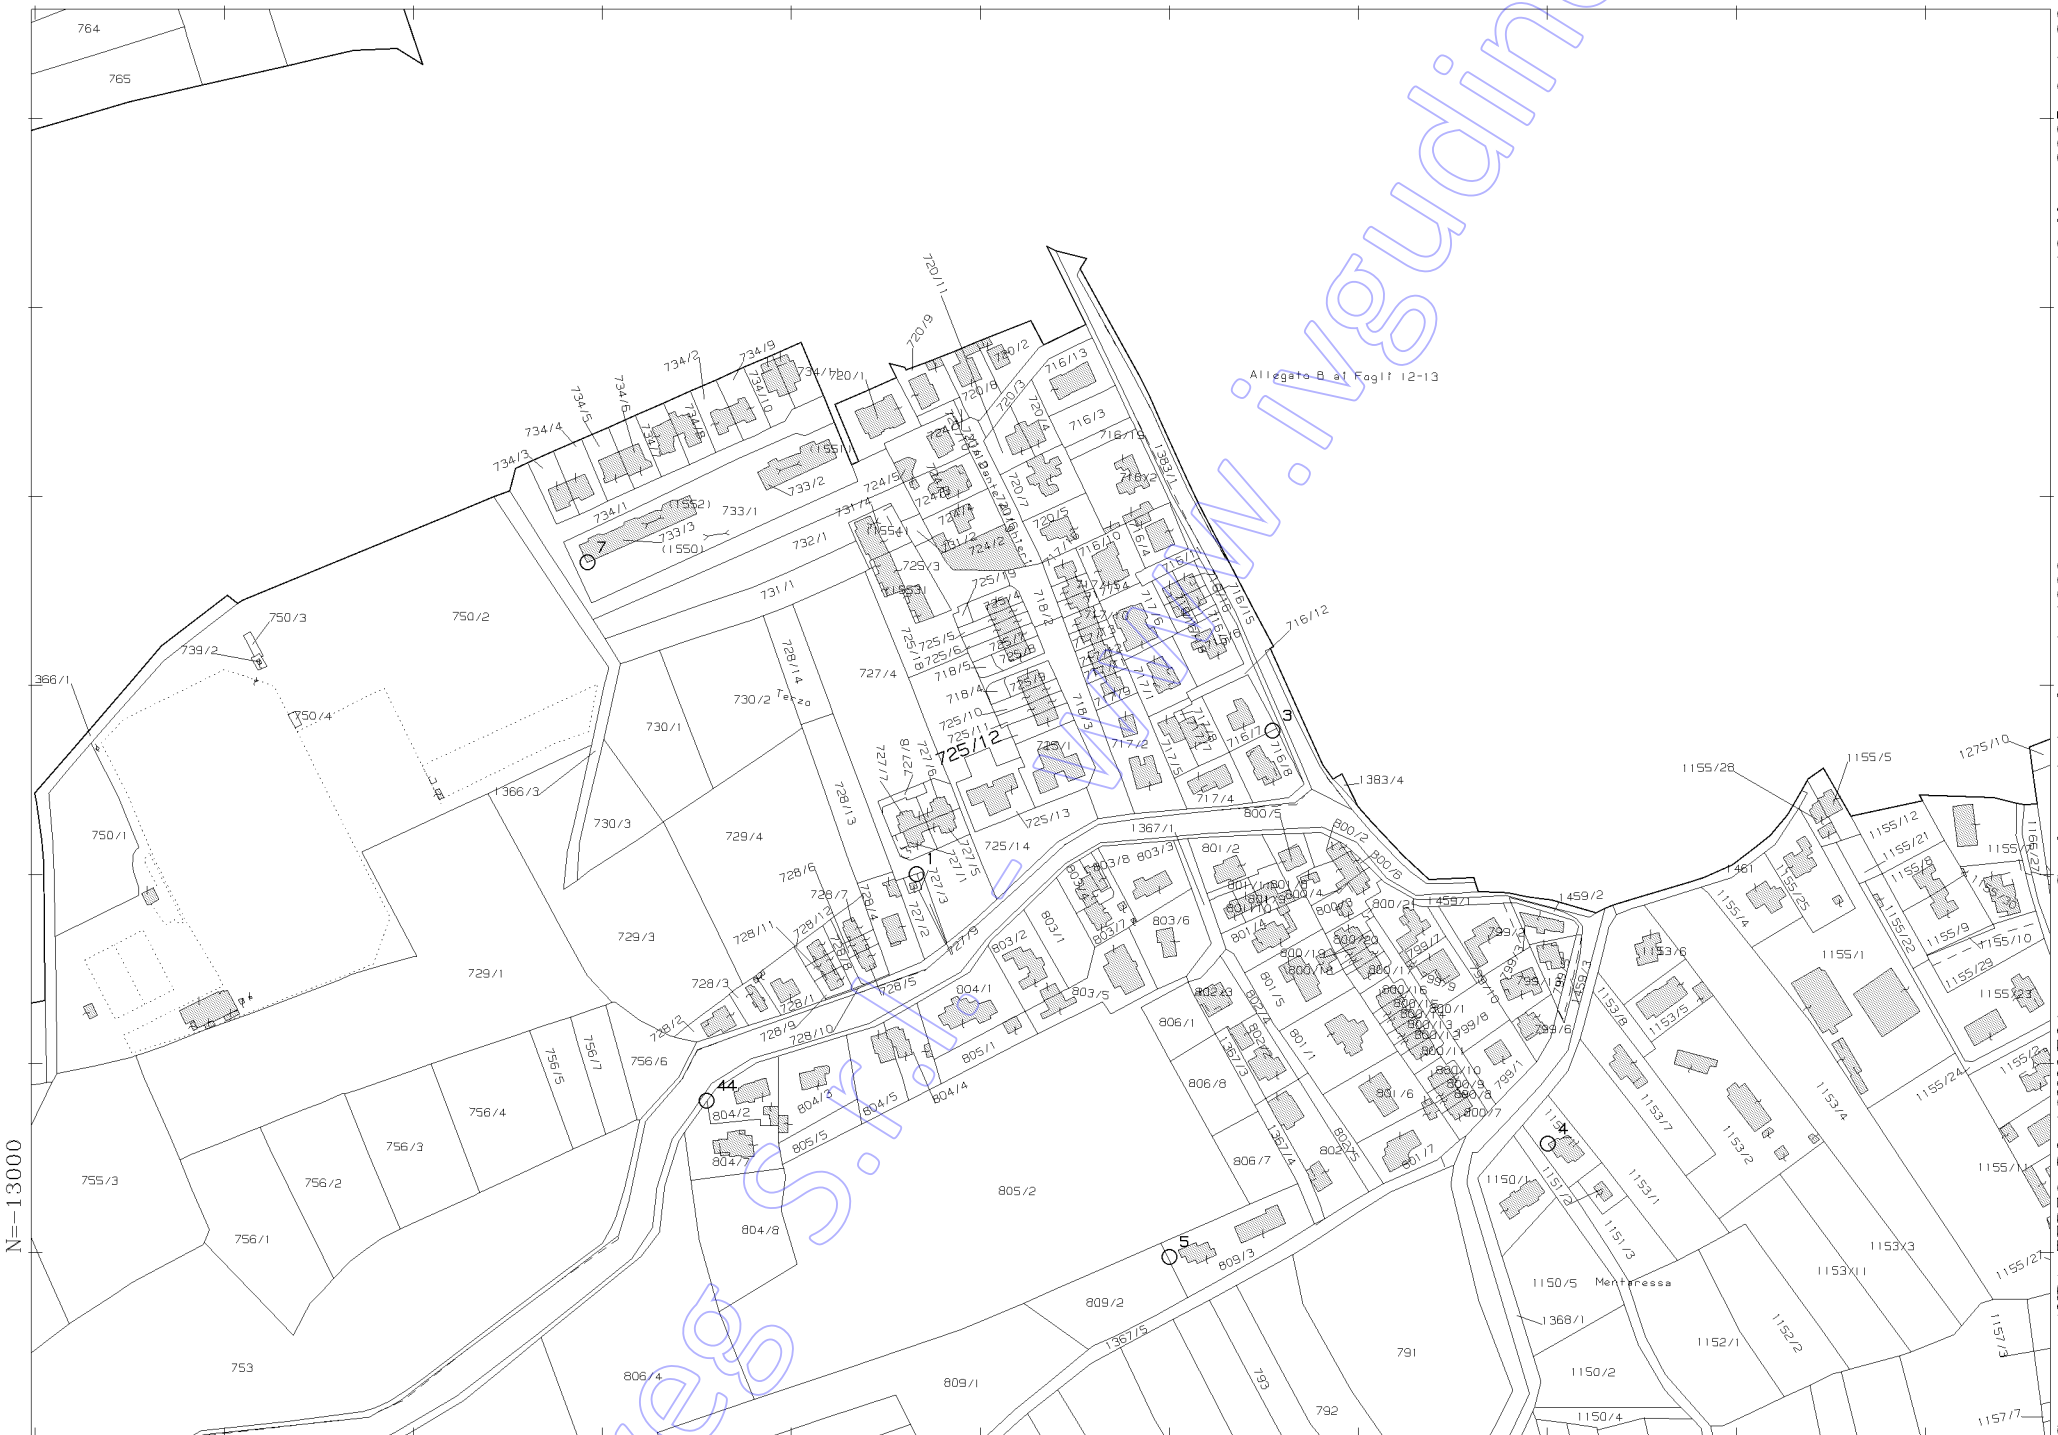

www.ivgudine.it
Agenzia delle Entrate - Direzione Provinciale di Udine - Ufficio Provinciale - Territorio
Servizi Catastali

Comune: (UD) TERZO DI AQUILEIA Scala originale: 1:4000 19-Mar-2025 9:1:26
Foglio: 2 Dimensione cornice: 1068.000 x 756.000 m. Protocollo pratica T46070/2025