

MODULARIO  
F. rig. rend. 487




MINISTERO DELLE FINANZE  
DIREZIONE GENERALE DEL CATASTO E DEI SS.TT.EE.  
**CATASTO EDILIZIO URBANO** (RDL 13-4-1939, n. 652)

MOD. BN (CEU)

LIRE  
**385**

Planimetria di u.i.u. in Comune di SUSEGANA via NAVARRE civ. 18

ELABORATO PLANIMETRICO PER LA DIMOSTRAZIONE DELLA SUDDIVISIONE IN SUBALTERNI

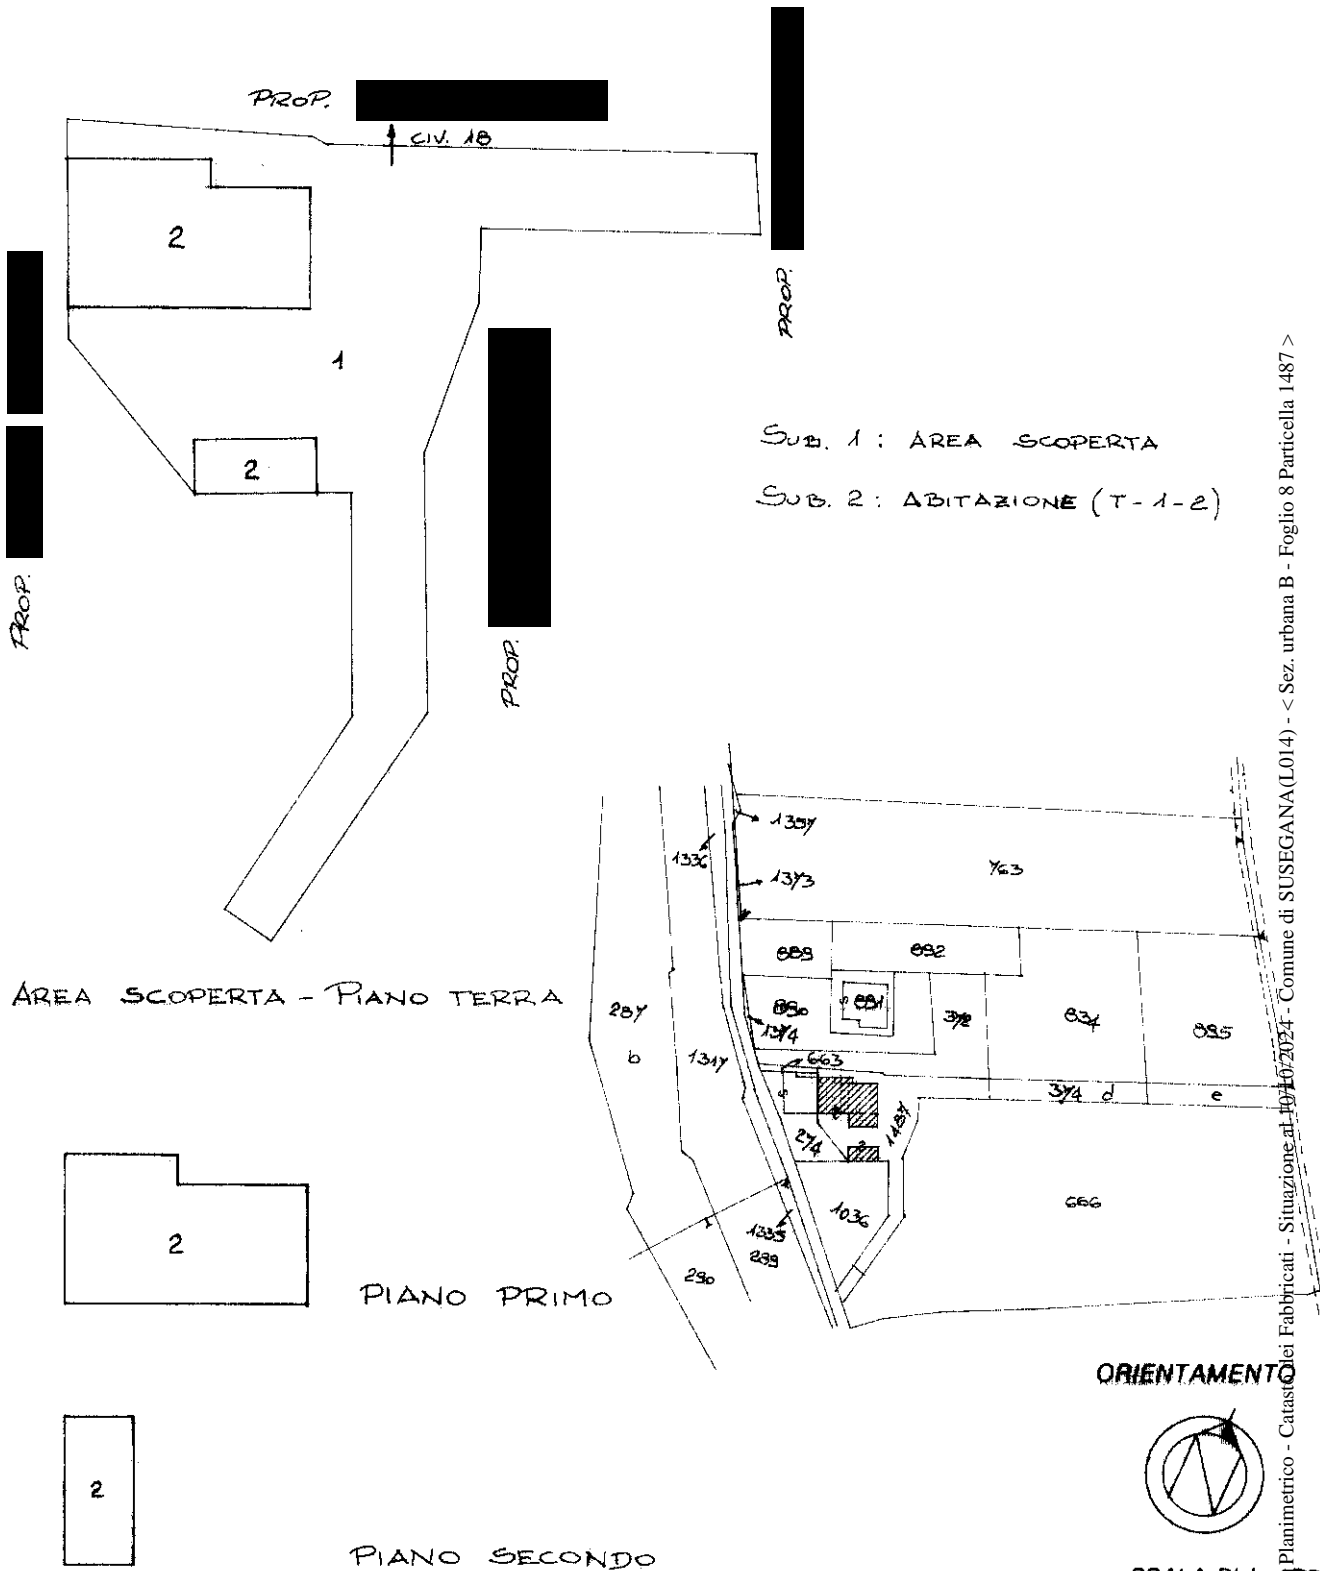

Roma - Istituto Poligrafico e Zecca dello Stato - P.V.

Elaborato Planimetrico - Catasto dei Fabbricati - Situazione al 10/10/2024 - Comune di SUSEGANA(L014) - < Sez. urbana B - Foglio 8 Particella 1487 >

Dichiarazione di N.C.    
 Denuncia di variazione    
 Ultima planimetria in atti    
 Data presentazione: 29/12/1992 Data: 10/10/2024   
 Totale schede: 1. Formato di stampa: A4 (210x297) - Formato stampa richiesta: A4 (210x297)   
 n. 1487 sub. 999

Compilata dal GEOMETRA   
 (Titolo, cognome e nome)   
CARLO ALESSANDRO   
 della provincia di TREVISO n. 2457   
 data 03/12/1992 Firma Carlo Alessand

RISERVATO ALL'UFFICIO   
 2000.00   
 Ac664

## ACCERTAMENTO DELLA PROPRIETA' IMMOBILIARE URBANA ELENCO DEI SUBALTERNI ASSEGNATI

Comune SUSEGANA	Sezione B	Foglio 8	Particella 1487	Tipo mappale	del:
--------------------	--------------	-------------	--------------------	--------------	------

Sub	UBICAZIONE via/piazza	n.civ	Piani	Scala	Int	DESCRIZIONE
1	VIA NAVARRE	18				AREA URBANA
2	VIA NAVARRE	18	1 - 2 - T			ABITAZIONI DI TIPO POPOLARE

---

Visura telematica